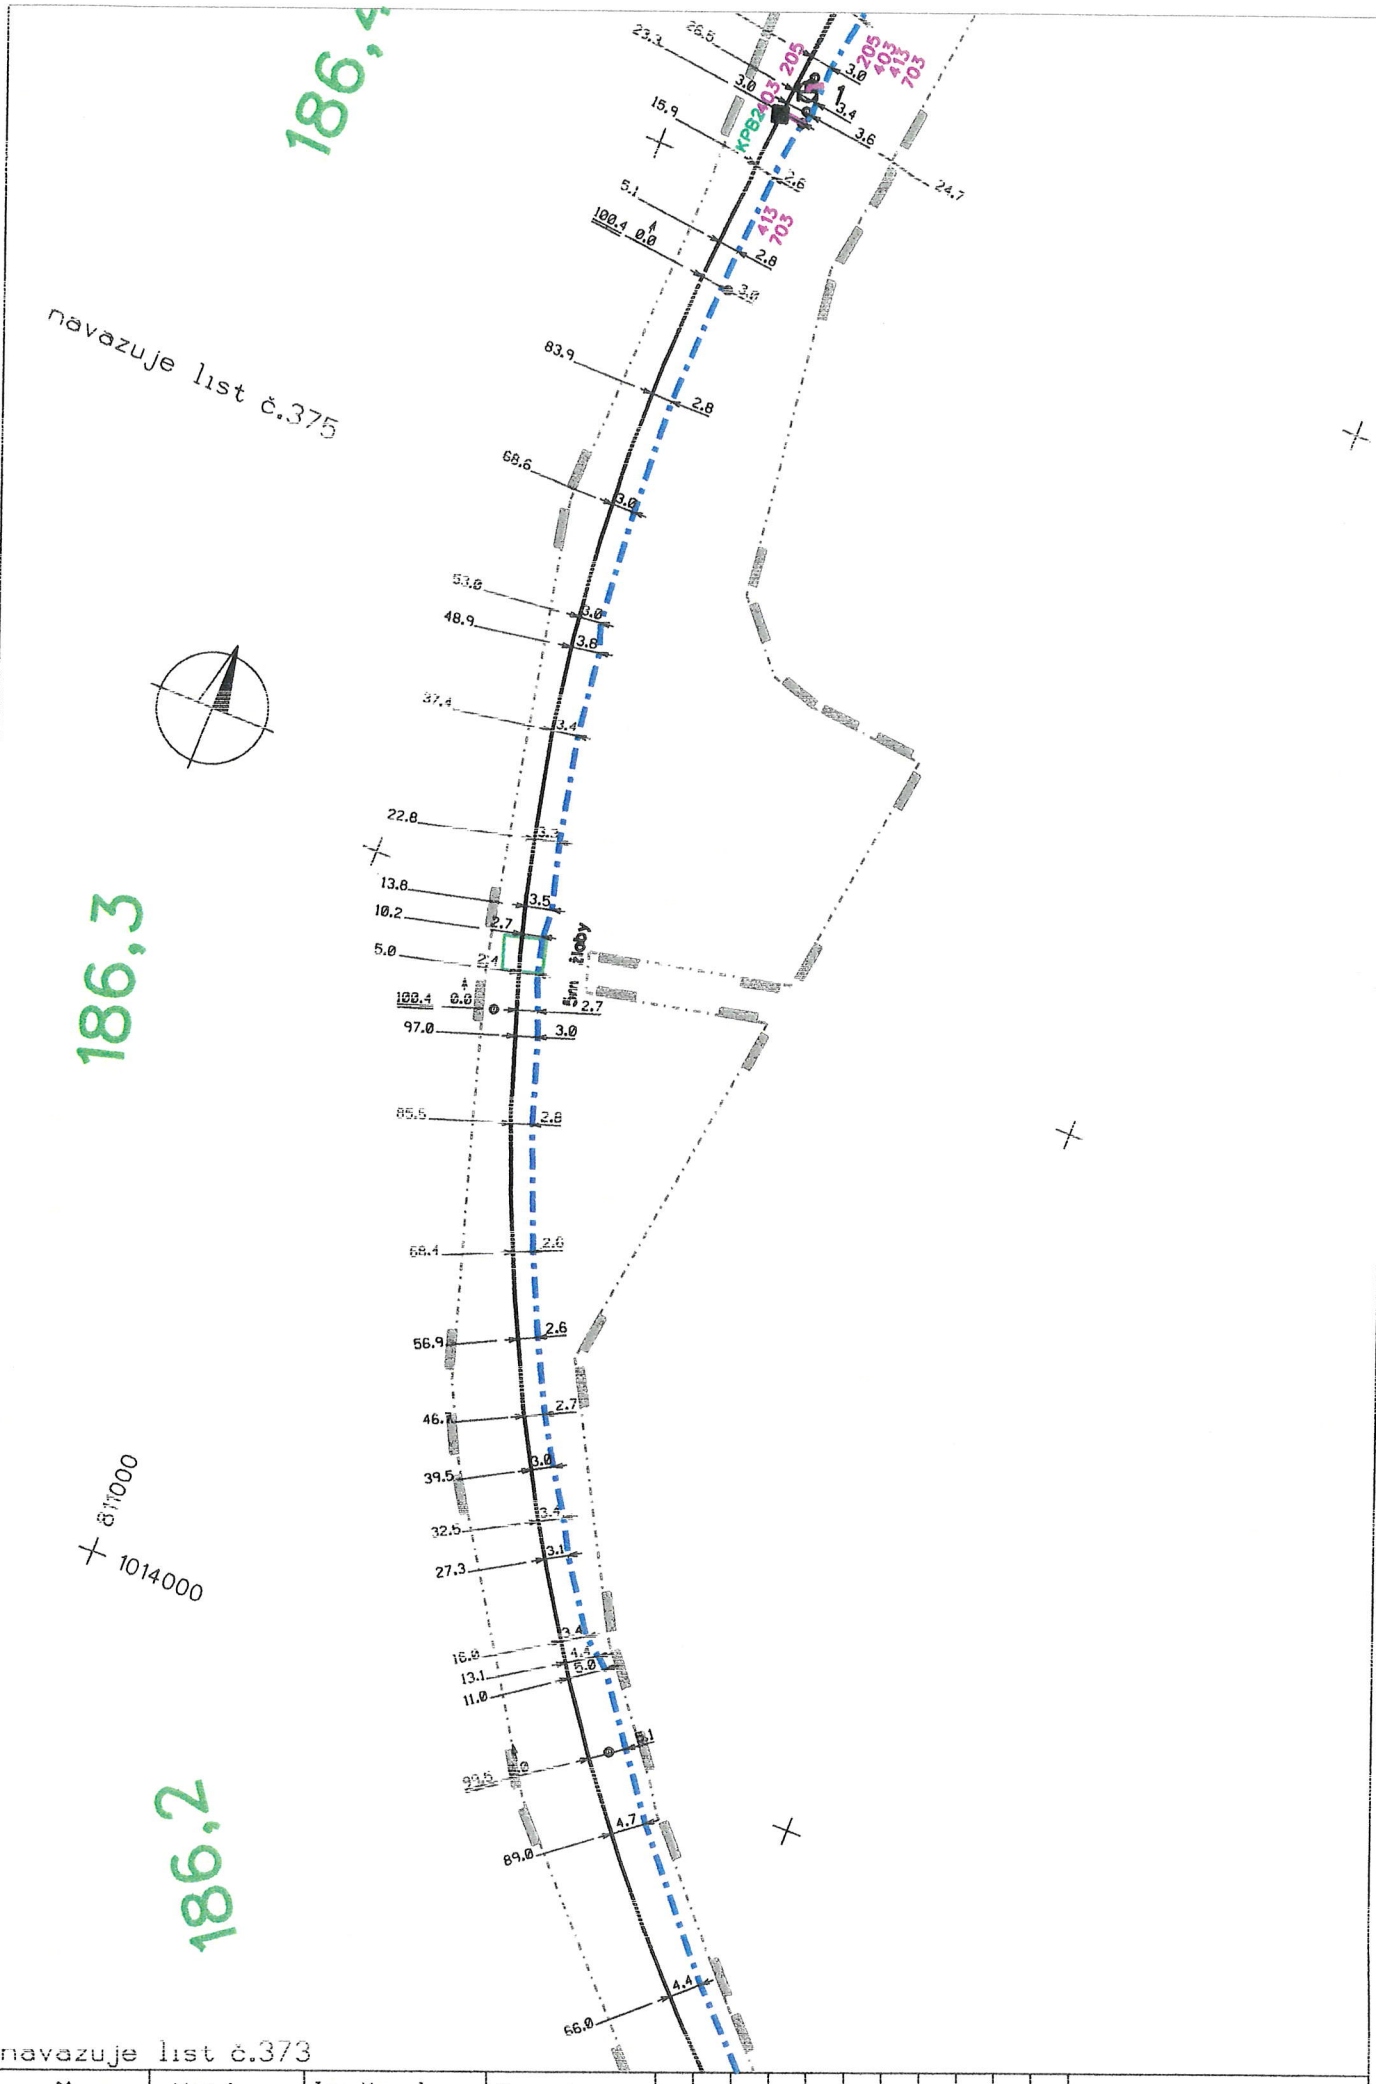

AŽD	Měřil :	Ing.Vacula	Porucha č.												Plzeň - Žatec
	Kreslil :		Oprava č.												
1.1000	Zkoušel :		Platí od :												374

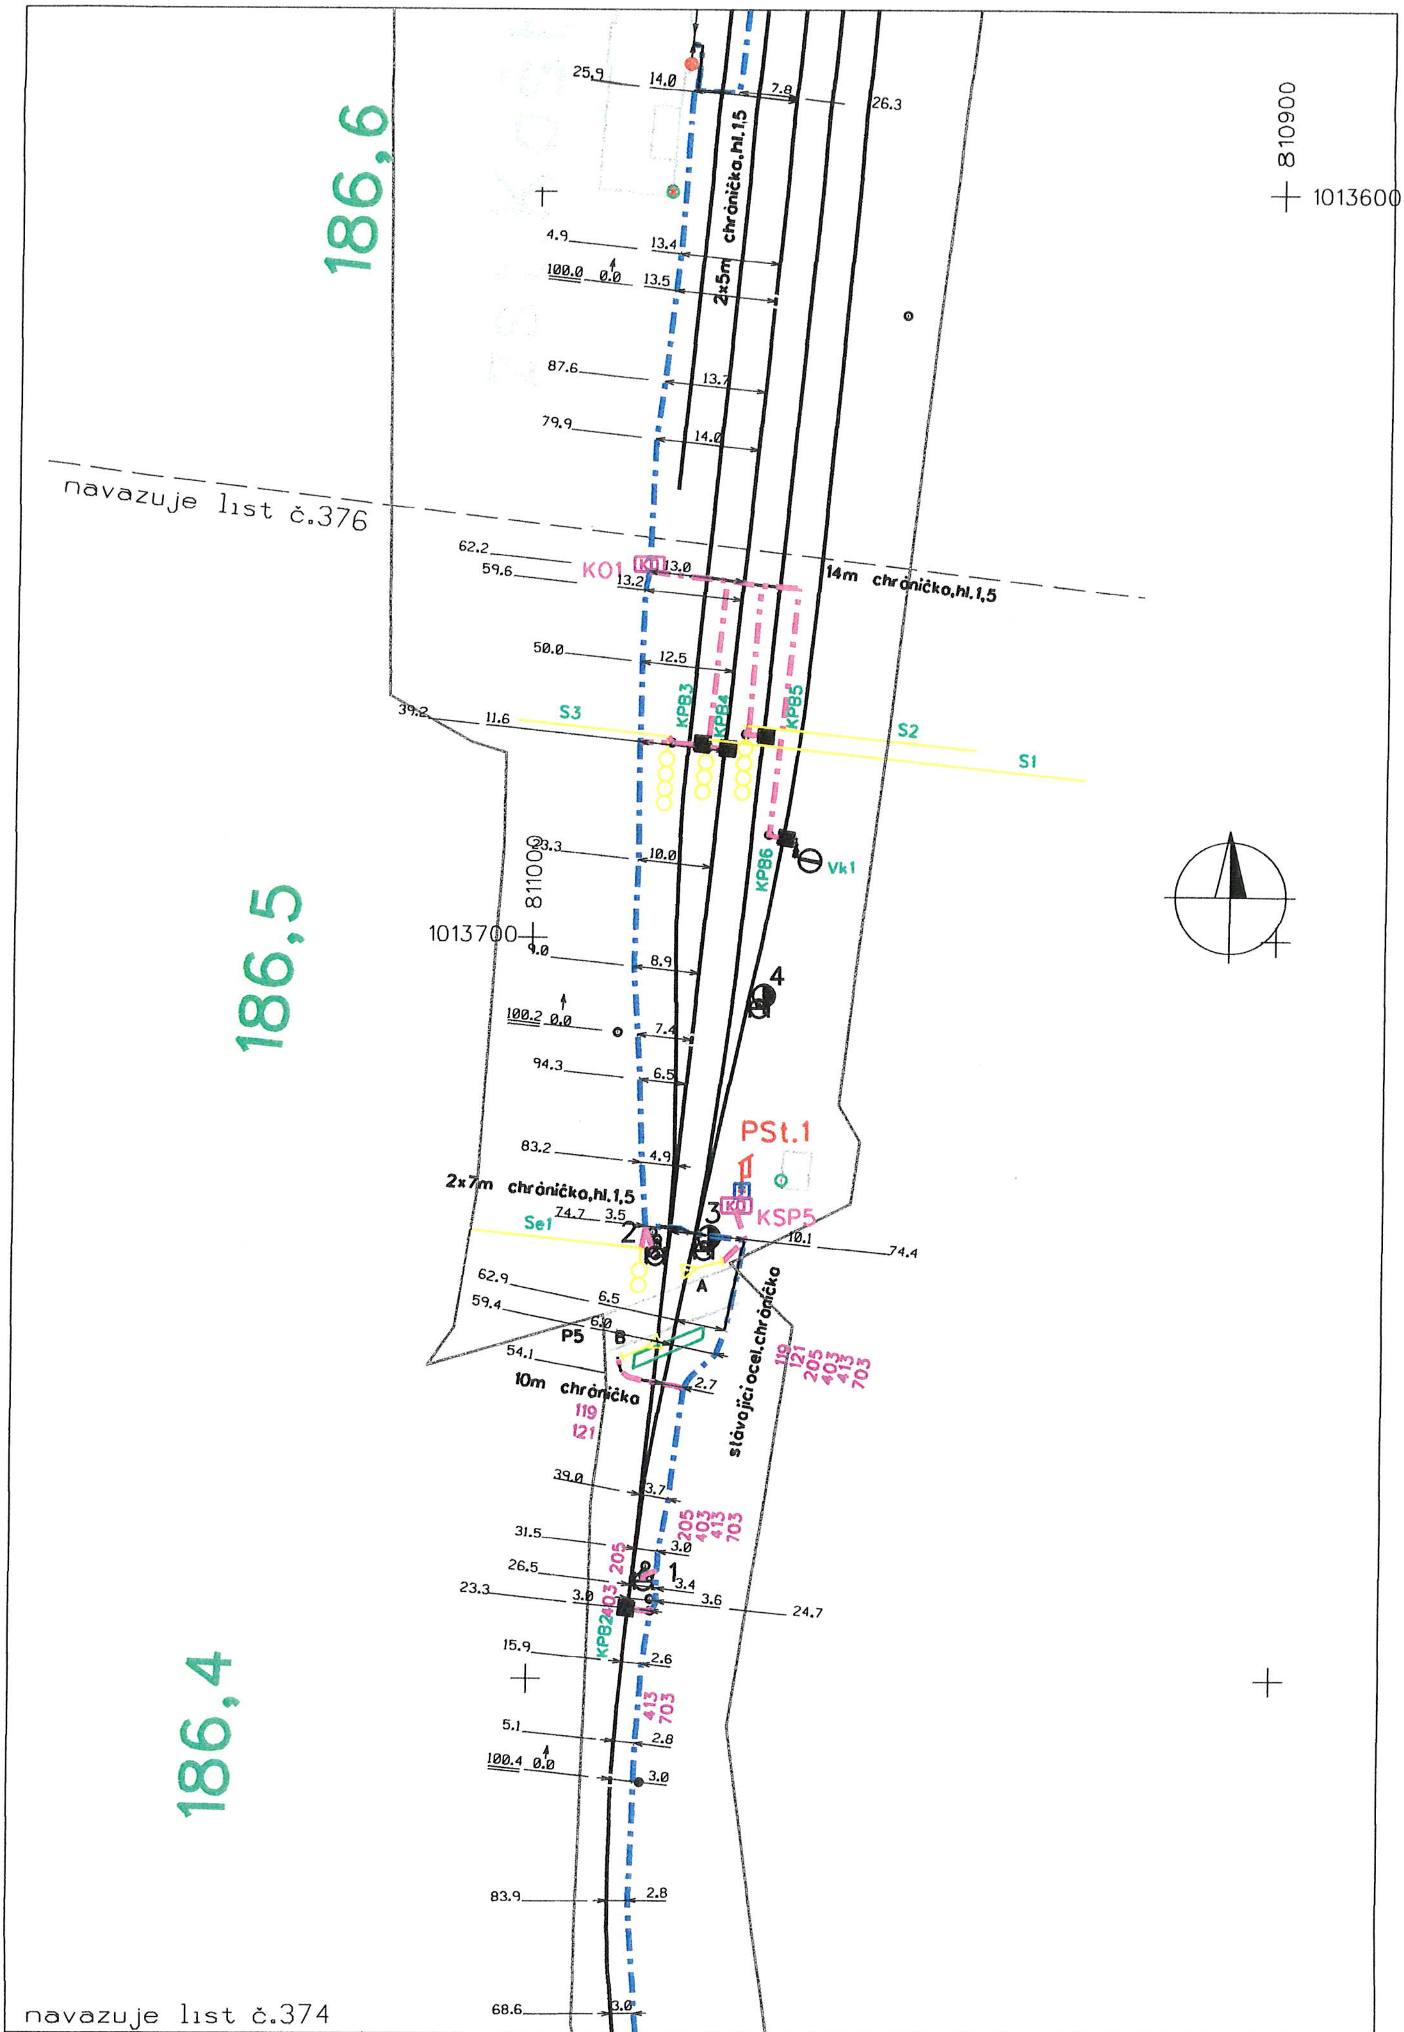

AŽD	Měřil :	Ing.Vacula	Porucha č.	Plzeň - Žatec
	Kreslil :		Oprava č.	
1.1000	Zkoušel :		Platí od :	375

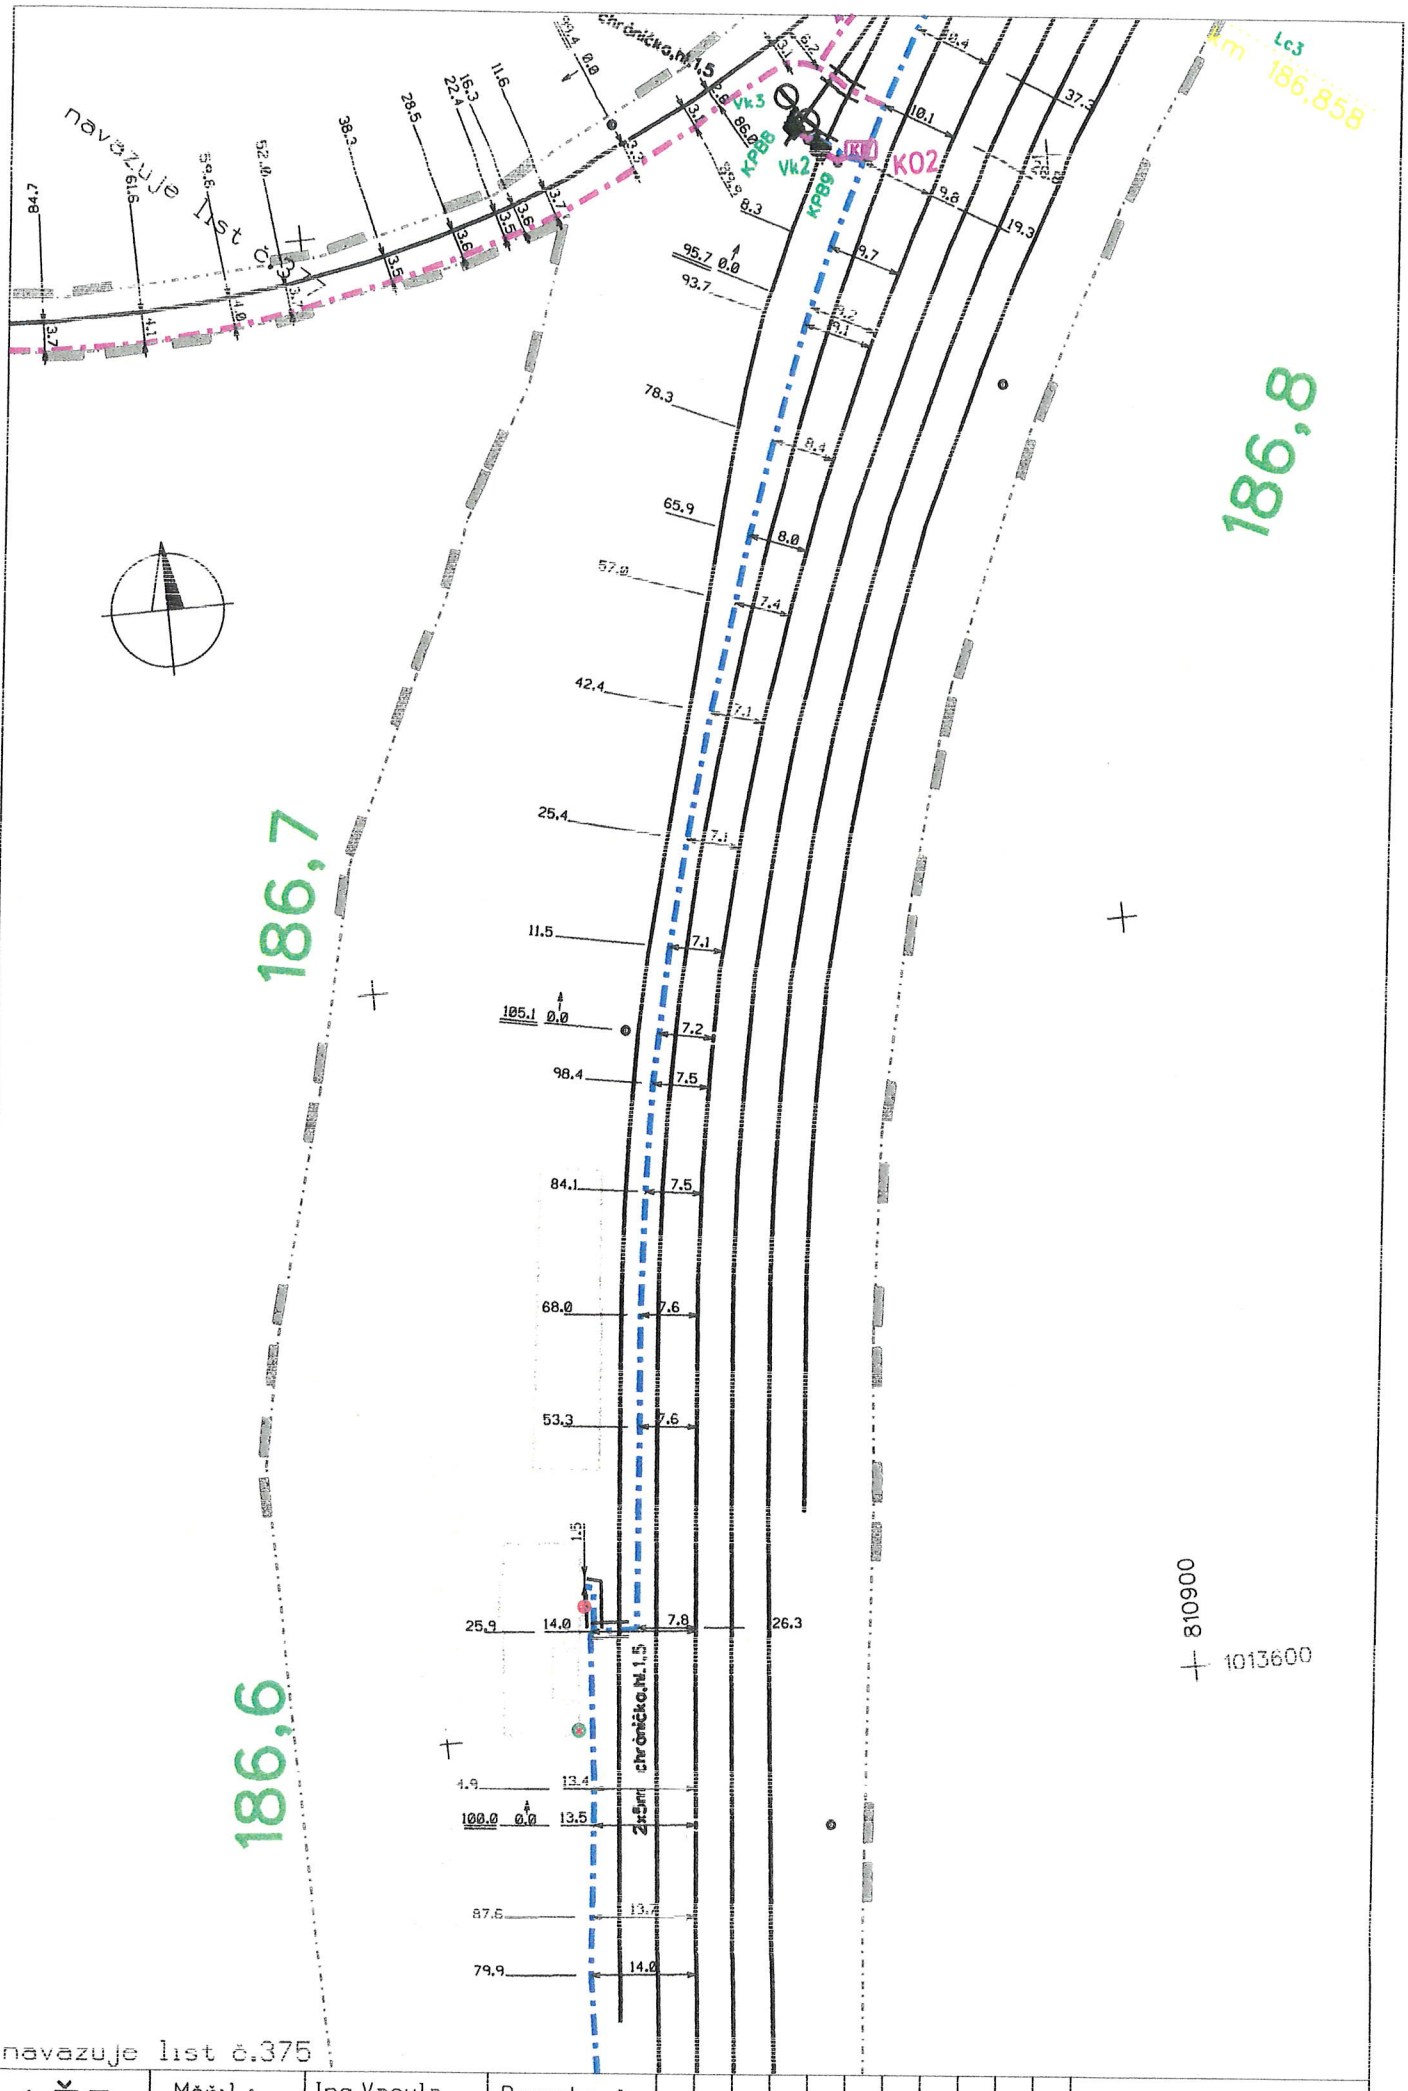

AŽD	Měřil :	Ing.Vacula	Porucha č.	Plzeň - Žatec
	Kreslil :		Oprava č.	
1:1000	Zkoušel :		Platí od :	376