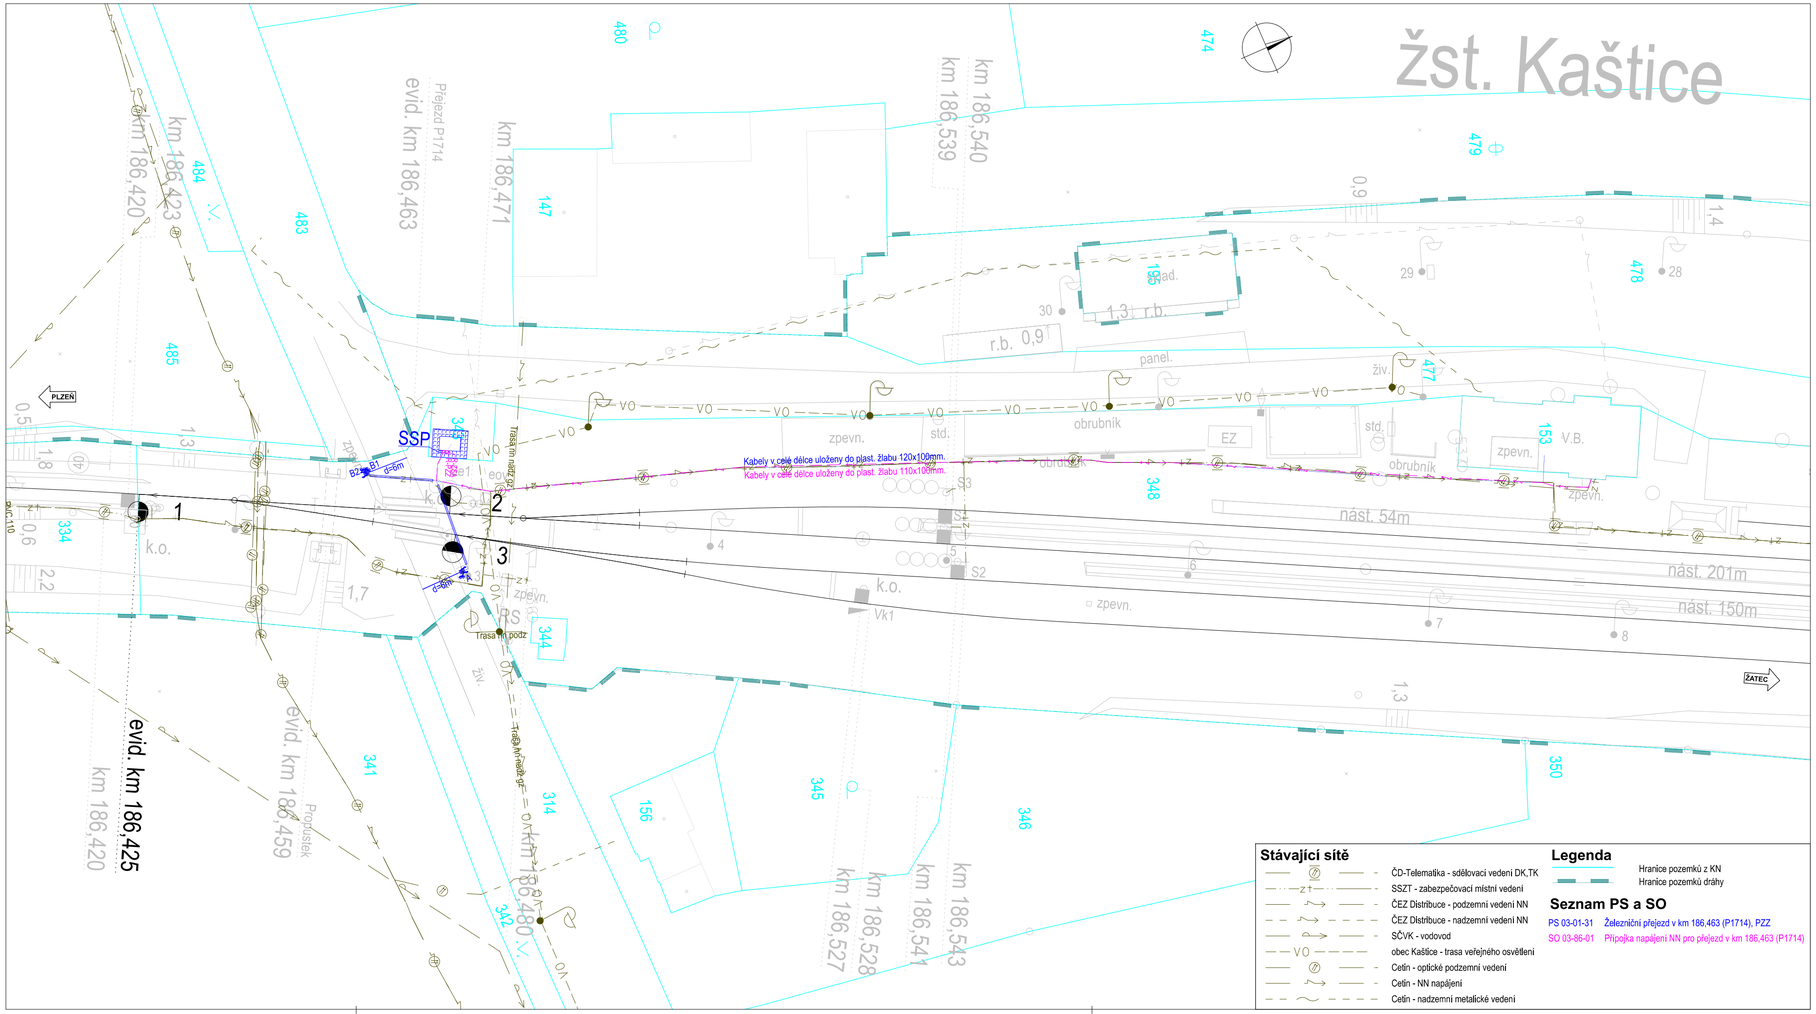

Stávající sítě

- ČD-Telematika - sdělovací vedení DK,TK
- SSZT - zabezpečovací místní vedení
- ČEZ Distribuce - podzemní vedení NN
- ČEZ Distribuce - nadzemní vedení NN
- SČVK - vodovod
- obec Kaštice - trasa veřejného osvětlení
- Cetin - optické podzemní vedení
- Cetin - NN napájení
- Cetin - nadzemní metalické vedení

Legenda

- Hranice pozemků z KN
- Hranice pozemků dráhy

Seznam PS a SO

PS 03-01-31	Železniční přejezd v km 186,463 (P1714), PZZ
SO 03-86-01	Přípojka napájení NN pro přejezd v km 186,463 (P1714)

Jiná ověření:

Paré:

Orientační schéma:

Razítko oprávněné osoby:

Podpis: Datum:

Revize:	Datum:	Popis:	Kontroloval:
000	18.05.2024	Definitivní odevzdání dokumentace	Ing. Ondřej Vránek

Stavebník/Investor:	**Správa železnic, státní organizace**
Adresa:	**Dlážděná 1003/7, 110 00 Praha 1**
Zástupce investora:	**Stavební správa západ**
Adresa:	**Sokolovská 1955/278, 190 00 Praha 9**

SPRÁVA ŽELEZNIC

Zhotovitel díla:	**VIAMONT Projekt, s.r.o.**
Adresa:	Českobrodská 628, 190 11 Praha 9 – Běchovice
Kontakt:	T: +420 477 070 481 E: info@viamontprojekt.cz
Zhotovitel části/objektu:	
Adresa:	
Kontakt:	

VIAMONT PROJEKT

Hlavní projektant (HIP):	**Ing. Ondřej Vránek**	Specialista:	**Martin Rynda**

Název stavby/akce:	**Doplnění závor na přejezdu P1714 v km 186,463 trati Plzeň - Žatec**		Označení investora: **S632000496**
			Zakázka: **13/2023**
Název části:	Rozvody nn		Označení části: **D.2.3.6**
Název objektu/dílčí části:	**Přípojka napájení NN pro přejezd v km 186,463 (P1714)**		Označení objektu/komplexu: **SO 03-86-01**
Název přílohy: Název dílčí části přílohy:	Polohopisný výkres přípojky NN		Číslo přílohy (typ/pořadí): **2. 101**
Odpovědný projektant: Ing. Mlouš Janík	Zpracovatel přílohy: David Pajma	Měřítko: 1:500 Formáty: 4xA4	Stupeň dokumentace: **PDPS**
Kraj: Ústecký	Katastrální území: Kaštice [664464]	TUDU: 0502 16, 0502 I1	Smluvní datum zpracování: **18.05.2024**

Označení investora:	Stupeň dokumentace:	Část:	Objekt:	Podobjekt:	Příloha:	Revize:
S632000496	PDPS	D.2.3.6	SO 03-86-01		2_101	000

[Prostor pro další informace]