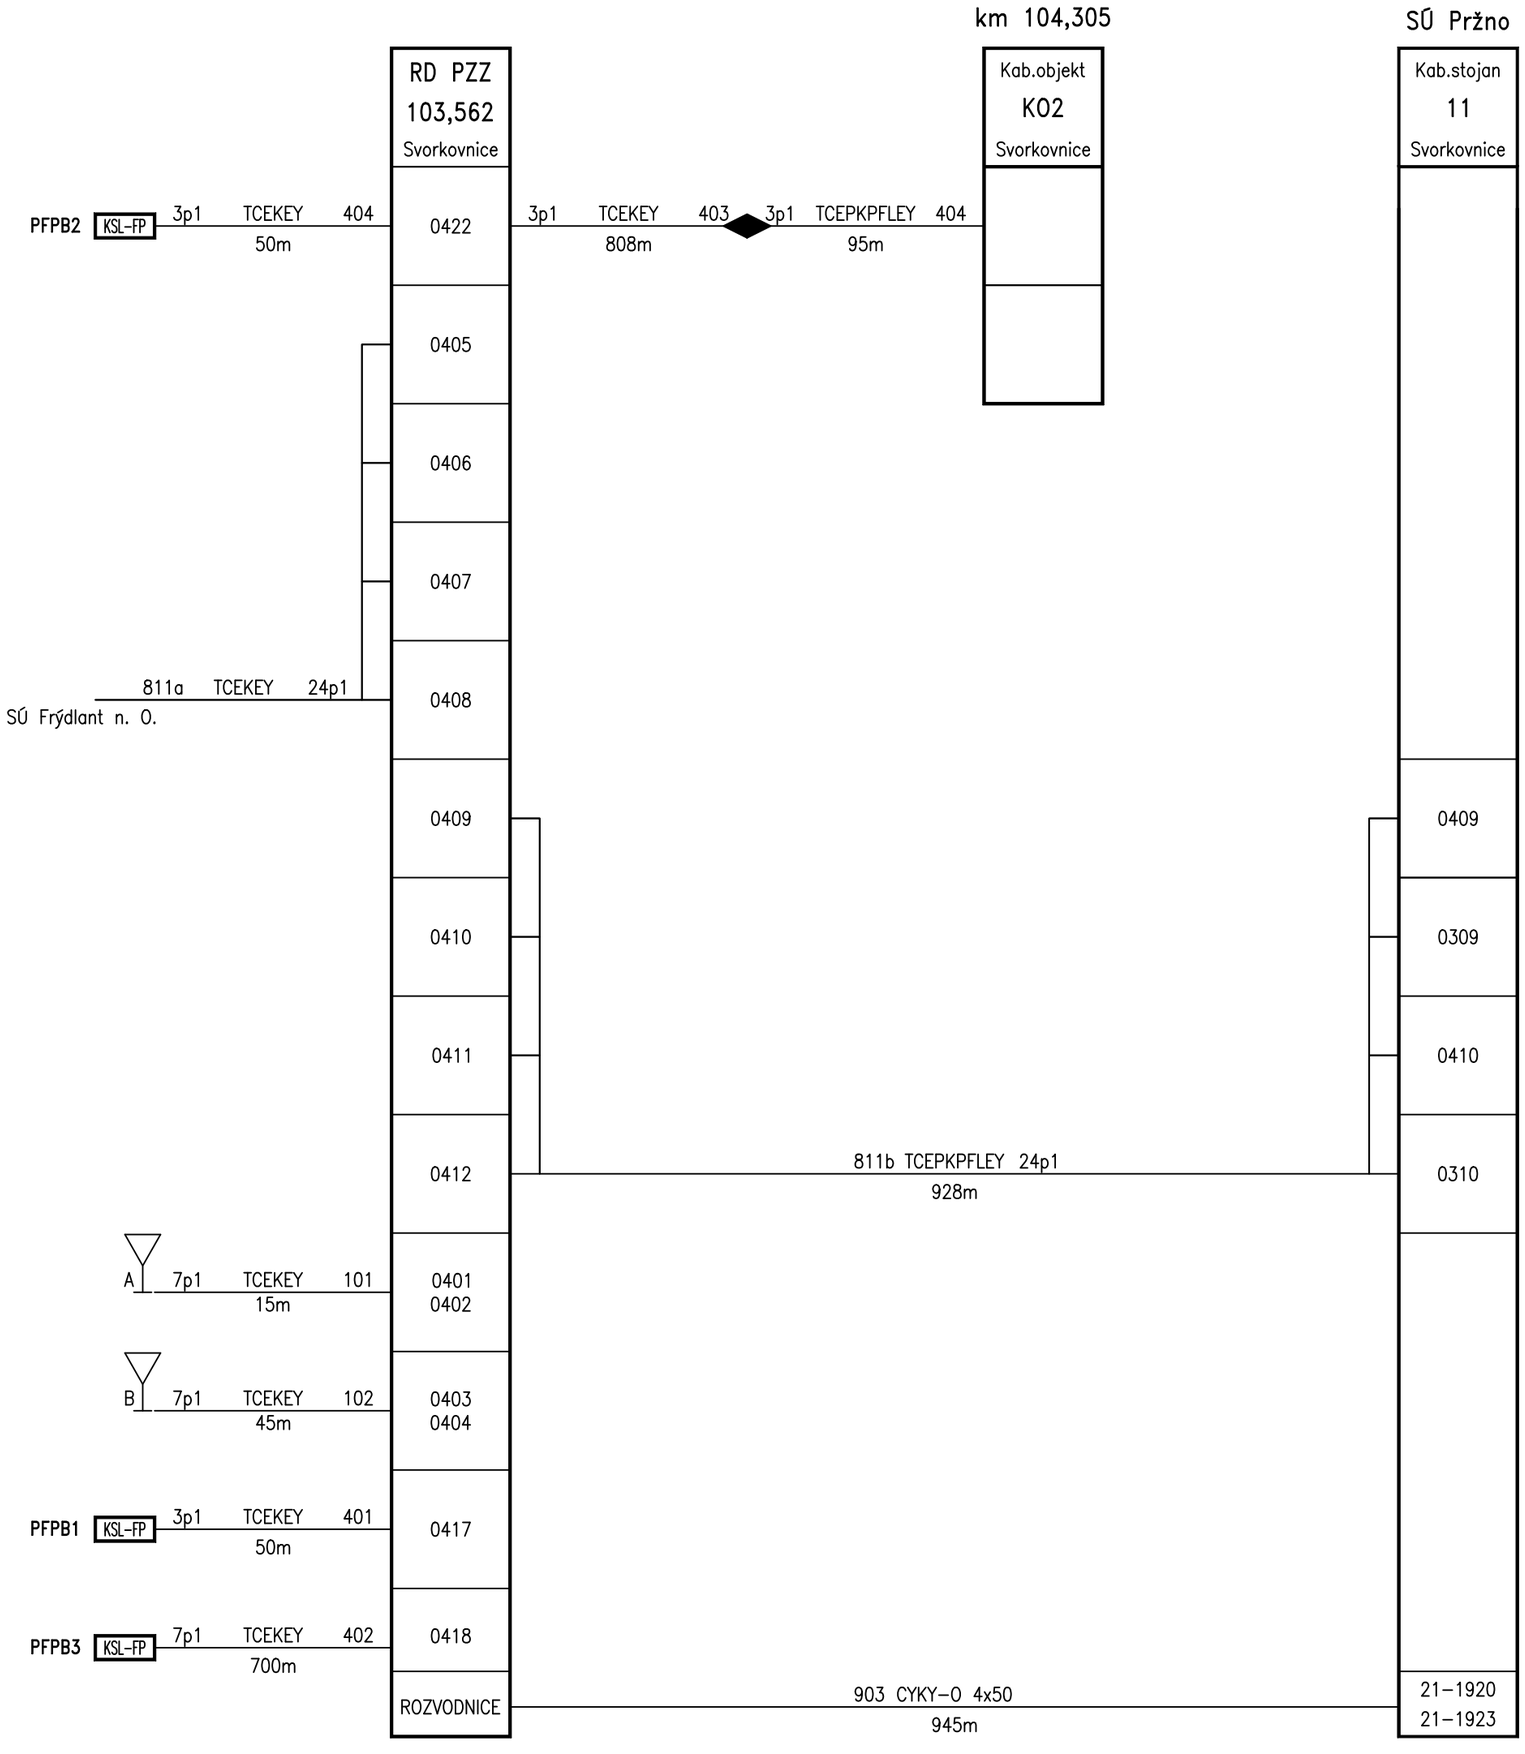

Kabely vytáhnout ze starého domku a ukončit v novém, v případě potřeby prodloužit naspojkováním.

20.10.2023

Zakázkové číslo: 23-081-40-211		Jméno	Podpis
	Ved. pracoviště	Navrátil	
Datum: 10.2023	Navrhl	Navrátil	
Stupeň dokumentace: RDS	Kontroloval	Navrátil	

signal PROJEKT
Pracoviště 211 – Ostrava

Oprava PZZ na přejezdu P7383 v km 103,562
v úseku Pržno – Frýdlant nad Ostravicí
PS01 PZS v km 103,562

1001

Schématický kabelový plán