Doplnění závor na přejezdu P7744 v km 284,986 trati Ostrava - Opava

SO 21-52-01 Parkovací stání a zpevněné plochy pro RD P7744

Vytyčovací výkres

M 1:100

KOMÁROV

TEVA

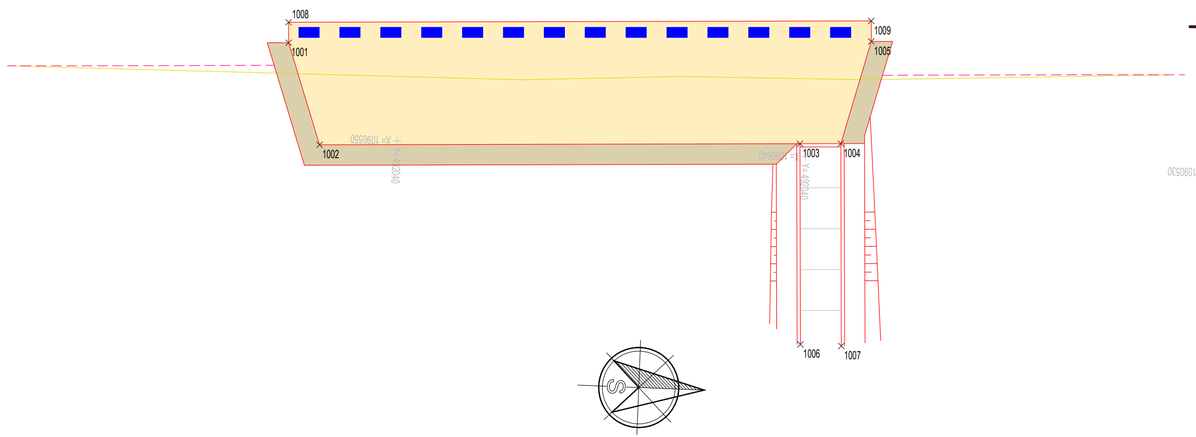

LEGENDA SITUACE:

- Hrany pozemní komunikace
- Vodorovné dopravní značení
- Úprava svodidla
- Demontáž
- Velkoformátová dlažba 1000x1000
- Asfaltová komunikace
- Nezpevněná krajnice
- 1001 Vytyčovací bod
- Body hektometrické sítě

Poznámka:
Souřadnicový systém S-JTSK
Výškový systém Bpv
Tabulka vytyčovacích bodů je součástí příloh technické zprávy "Příloha 1. Tabulka vytyčovacích bodů"

Ministerstvo dopravy
Státní fond dopravní infrastruktury

Jiná ověření:	Paré:
Orientační schéma:	Razítko oprávněné osoby:
	Podpis: Datum:

Revize:	Datum:	Popis:	Kontroloval:
000	27.04.2024	Definitivní odevzdání dokumentace	Ing. Dominik Mojžíšek

Stavebník/Investor:	**Správa železnic, státní organizace**
Adresa:	**Dlážděná 1003/7, 110 00 Praha 1**
Zástupce investora:	**Stavební správa východ**
Adresa:	**Nerudova 1, 779 00 Olomouc**

SPRÁVA ŽELEZNIC

Zhotovitel díla:	**Signal Projekt s.r.o.**
Adresa:	Vídeňská 55, 639 00 Brno
Kontakt:	T: +420 543 233 962 E: projekce@signalprojekt.cz
Zhotovitel části/objektu:	**EXprojekt s.r.o.**
Adresa:	Heršpická 758/13, 619 00 Brno
Kontakt:	T: +420 533 312 000 E: info@exprojekt.cz
Hlavní projektant (HIP):	**Jaromír Kielor**
Specialista:	**-**

Název stavby/akce:	**Doplnění závor na přejezdu P7744 v km 284,986 trati Ostrava - Opava**		Označení investora: **S622200193**
			Zakázka: **23-098-35-211**
Název části:	Pozemní komunikace		Označení části: **D.2.1.8**
Název objektu/dílčí části:	**Parkovací stání a zpevněné plochy pro RD P7744**		Označení objektu/komplexu: **SO 21-52-01**
Název přílohy:	Vytyčovací výkres		Číslo přílohy (typ/pořadí): **2. 003**
Název dílčí části přílohy:	–		
Odpovědný projektant: Ing. Dominik Mojžíšek	Zpracovatel přílohy: Ing. Josef Marek	Měřítko: 1:100 Formáty: 3 x A4	Stupeň dokumentace: **DUSP+PDPS**
Kraj: Moravskoslezský	Katastrální území: viz část A. Průvodní zpráva	TUDU: 225110	Smluvní datum zpracování: **27.04.2024**

Označení investora:	Stupeň dokumentace:	Část:	Objekt:	Podobjekt:	Příloha:	Revize:
S622200193	_PDPS	_D2108	_S02152018	_X	_2_003	_000

[Prostor pro další informace]