


Doplnění závor na přejezdu P7744 v km 284,986 trati Ostrava - Opava  
SO 21-52-01 Parkovací stání a zpevněné plochy pro RD P7744

Příčné řezy  
M 1:100

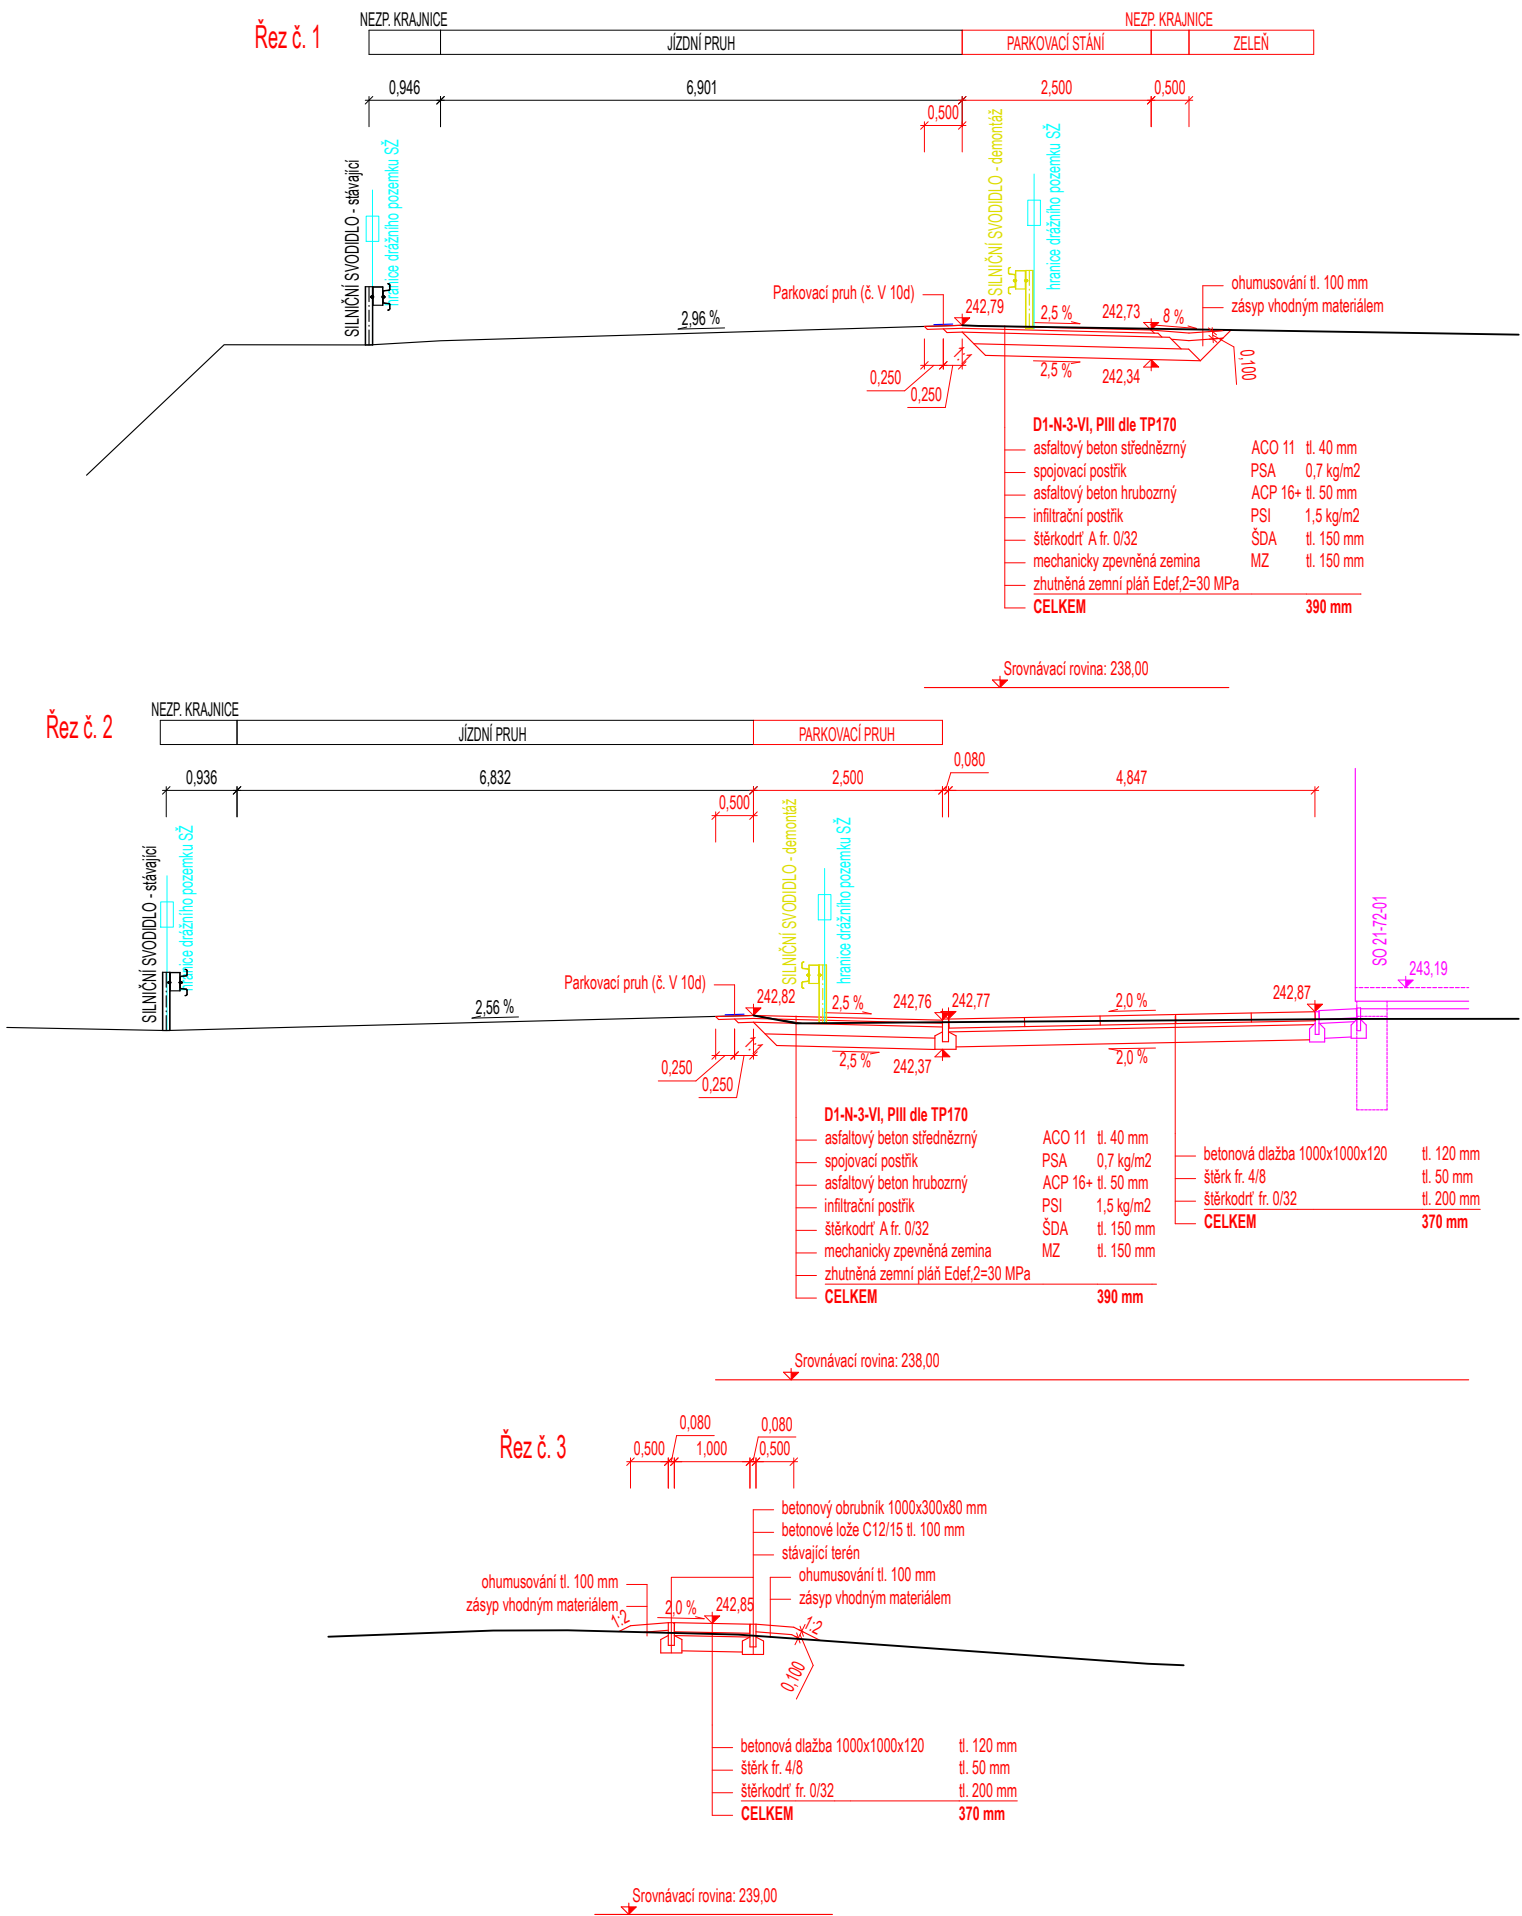

<div>Ministerstvo dopravy Státní fond dopravní infrastruktury</div> <div></div>															
Jiná ověření:		Paré:													
Orientační schéma:		Razítko oprávněné osoby:													
		<div>Podpis: _____ Datum: _____</div>													
Revize:	Datum:	Popis:	Kontroloval:												
000	27.04.2024	Definitivní odevzdání dokumentace	Ing. Dominik Mojžíšek												
Stavebník/Investor:		<b>Správa železnic, státní organizace</b>				<b>SPRÁVA ŽELEZNIC</b>									
Adresa:		<b>Dlážděná 1003/7, 110 00 Praha 1</b>													
Zástupce investora:		<b>Stavební správa východ</b>													
Adresa:		<b>Nerudova 1, 779 00 Olomouc</b>													
Zhotovitel díla:		<b>Signal Projekt s.r.o.</b>													
Adresa:		Vídeňská 55, 639 00 Brno													
Kontakt:		T: +420 543 233 962 E: projekce@signalprojekt.cz													
Zhotovitel části/objektu:		<b>EXprojekt s.r.o.</b>													
Adresa:		Heršpická 758/13, 619 00 Brno													
Kontakt:		T: +420 533 312 000 E: info@exprojekt.cz													
Hlavní projektant (HIP):		<b>Jaromír Kielor</b>		Specialista:		-									
Název stavby/akce:		<b>Doplnění závor na přejezdu P7744 v km 284,986 trati Ostrava - Opava</b>			Označení investora: <b>S622200193</b>										
					Zakázka: <b>23-098-35-211</b>										
Název části:		Pozemní komunikace			Označení části: <b>D.2.1.8</b>										
Název objektu/dílčí části:		<b>Parkovací stání a zpevněné plochy pro RD P7744</b>			Označení objektu/komplexu: <b>SO 21-52-01</b>										
Název přílohy:		Příčné řezy			Číslo přílohy (typ/pořadí): <b>2. 002</b>										
Název dílčí části přílohy:		—													
Odpovědný projektant:		Zpracovatel přílohy:		Měřítko:		Stupeň dokumentace:									
Ing. Dominik Mojžíšek		Ing. Josef Marek		1:100 Formáty: 2 x A4		<b>DUSP+PDPS</b>									
Kraj:		Katastrální území:		TUDU:		Smluvní datum zpracování:									
Moravskoslezský		viz část A. Průvodní zpráva		225110		<b>27.04.2024</b>									
Označení investora:				Stupeň dokumentace:		Část:		Objekt:		Podobjekt:		Příloha:		Revize:	
S 6 2 2 2 0 0 1 9 3				— P D P S —		D 2 1 0 8		— S 0 2 1 5 2 0 1		— X X		— 2 —		0 0 2 — 0 0 0	
[Prostor pro další informace]															