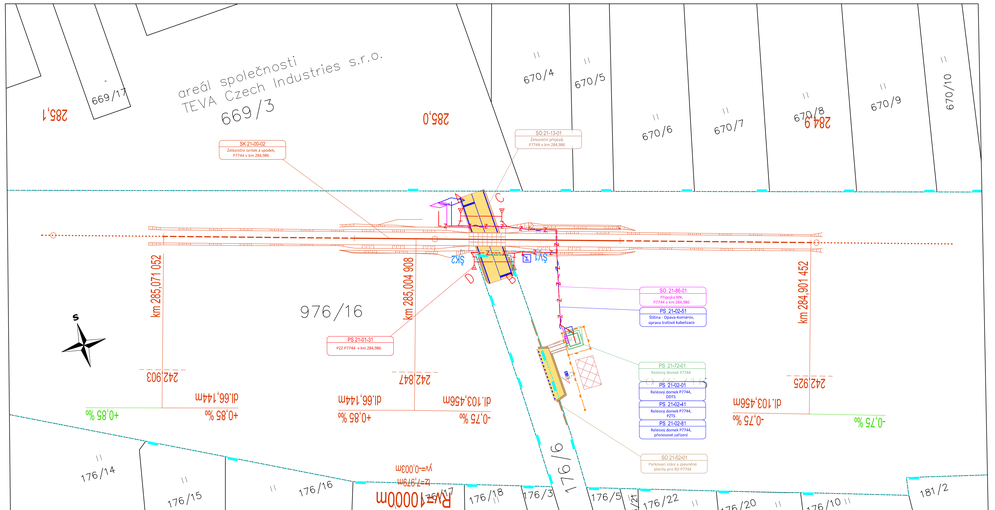

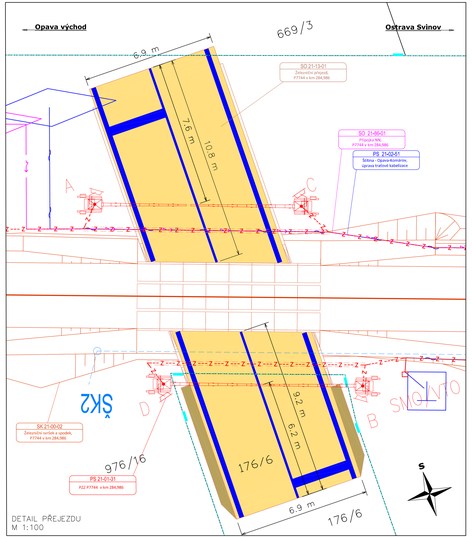

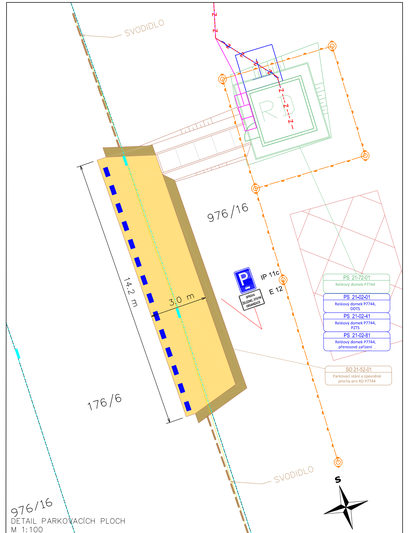

LEGENDA

- zabezpečovací kabelizace
- závora s výstražníkem na společném stožáru
- napájecí kabelizace
- uzemnění
- sdělovací kabelizace
- reléový domek
- rekonstrukce komunikace a výstavba parkovacího stání
- vodorovné dopravní značení
- úprava žel. svršku a spodku
- rekonstrukce trativodu
- úprava žel. přejezdu

OSTATNÍ PRVKY

- hranice parcel
- hranice parcel – vnitřní kresba
- hranice pozemků – Správa železnic
- Zařízení staveniště

Ministerstvo dopravy
Státní fond dopravní infrastruktury

Jiná ověření:

Orientační schéma:

Paré:

Razítko oprávněné osoby:

Podpis: Datum:

Revize:	Datum:	Popis:	Kontroloval:
000	27.04.2024	Dotřelková odevzdání dokumentace	Jaromír Kielor

Stavebník/Investor:	**Správa železnic, státní organizace**
Adresa:	**Dlážděná 1003/7, 110 00 Praha 1**
Zástupce investora:	**Stavební správa východ**
Adresa:	**Nerudova 1, 779 00 Olomouc**

SPRÁVA ŽELEZNIC

Zhotovitel díla:	**Signal Projekt s.r.o.**
Adresa:	Vídeňská 55, 639 00 Brno
Kontakt:	T: +420 543 233 962 E: projekce@signalprojekt.cz
Zhotovitel části/objektu:	**Signal Projekt s.r.o.**
Adresa:	Vídeňská 55, 639 00 Brno
Kontakt:	T: +420 543 233 962 E: projekce@signalprojekt.cz
Hlavní projektant (HIP):	**Jaromír Kielor**
Specialista:	**Mgr. Radek Böhm**

Název stavby/akce:	**Doplnění závor na přejezdu P7744 v km 284,986 trati Ostrava - Opava**
Označení investora:	**5622200193**
Zakázka:	**22-098-35-211**
Název části:	Situační výkresy
Označení části:	**C.2**
Název objektu/dílčí části:	
Označení objektu/komplexu:	
Název přílohy:	Katastrální situační výkres
Číslo přílohy (typ/pořadí):	**001**
Název dílčí části přílohy:	od km 284,9 - do km 285,1
Odpovědný projektant: Ing. Jan Lavča Kraj: Moravskoslezský	Zpracovatel přílohy: Ing. Pavla Böhmová Katastrální území: Komárov u Opavy [711845]
	Měřítko: 1:500 Formáty: 7 x A4 TUDIS: 225110
Stupeň dokumentace:	**DUSP+PDPS**
Smluvní datum předání:	**27.04.2024**

Podpis:

Razítko (Pouze pro vlastí referenci)