



Doplnění závor na přejezdu P7744 v km 284,986 trati Ostrava - Opava

SO 21-72-01 Releový domek P7744

Základy
M 1:25

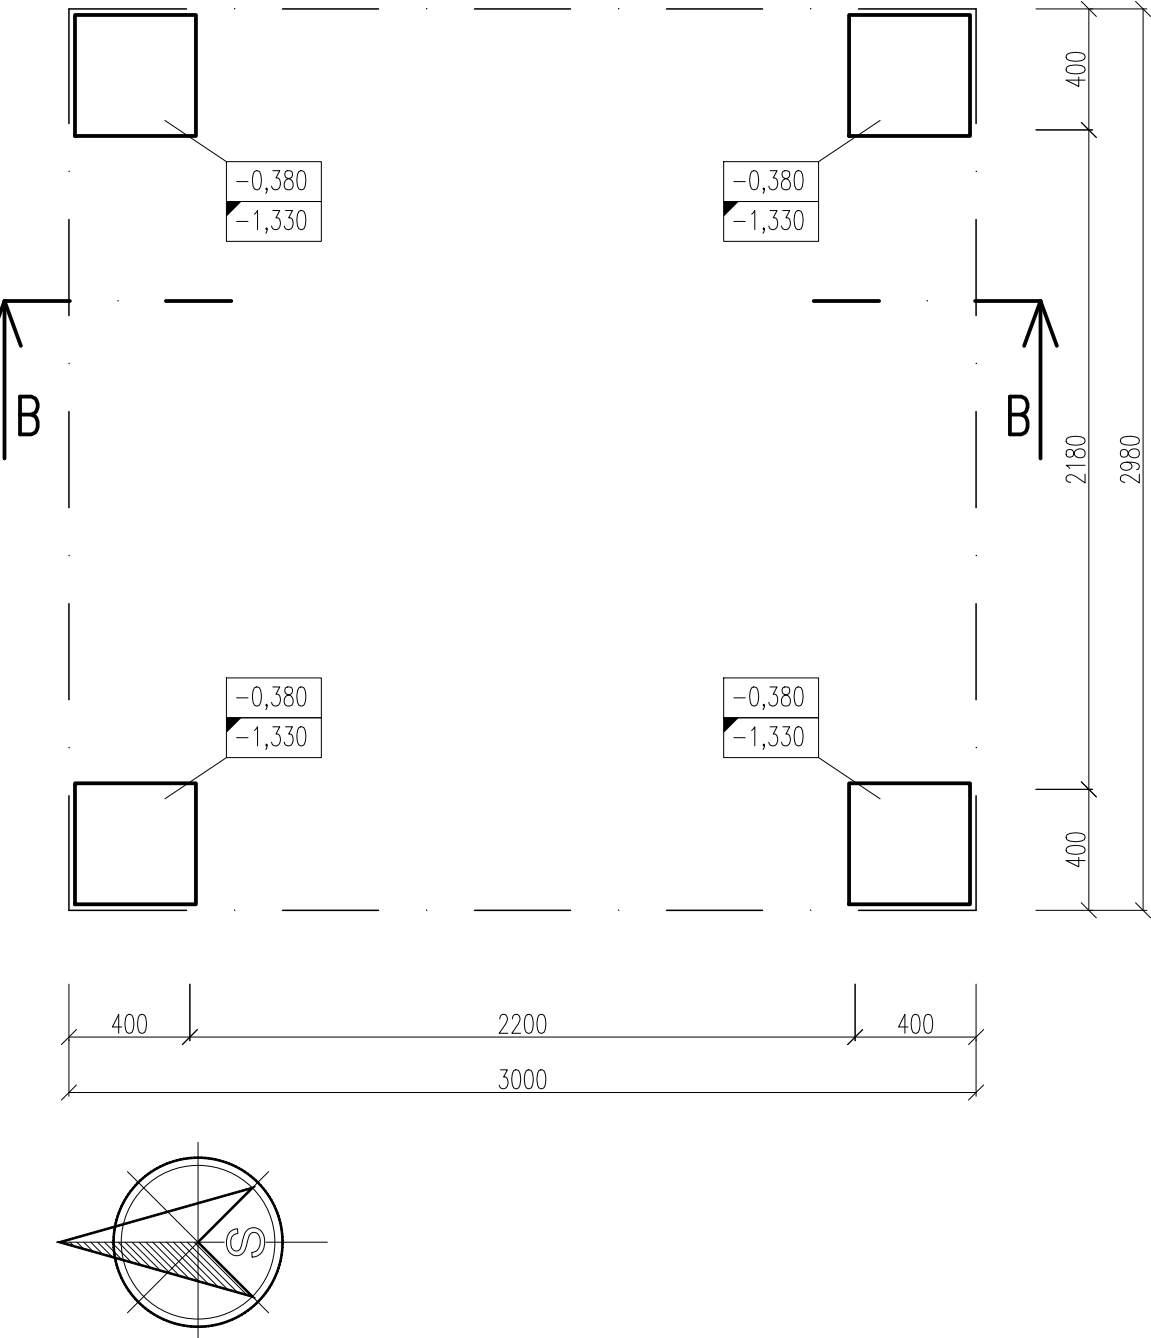

ŘEZ B-B

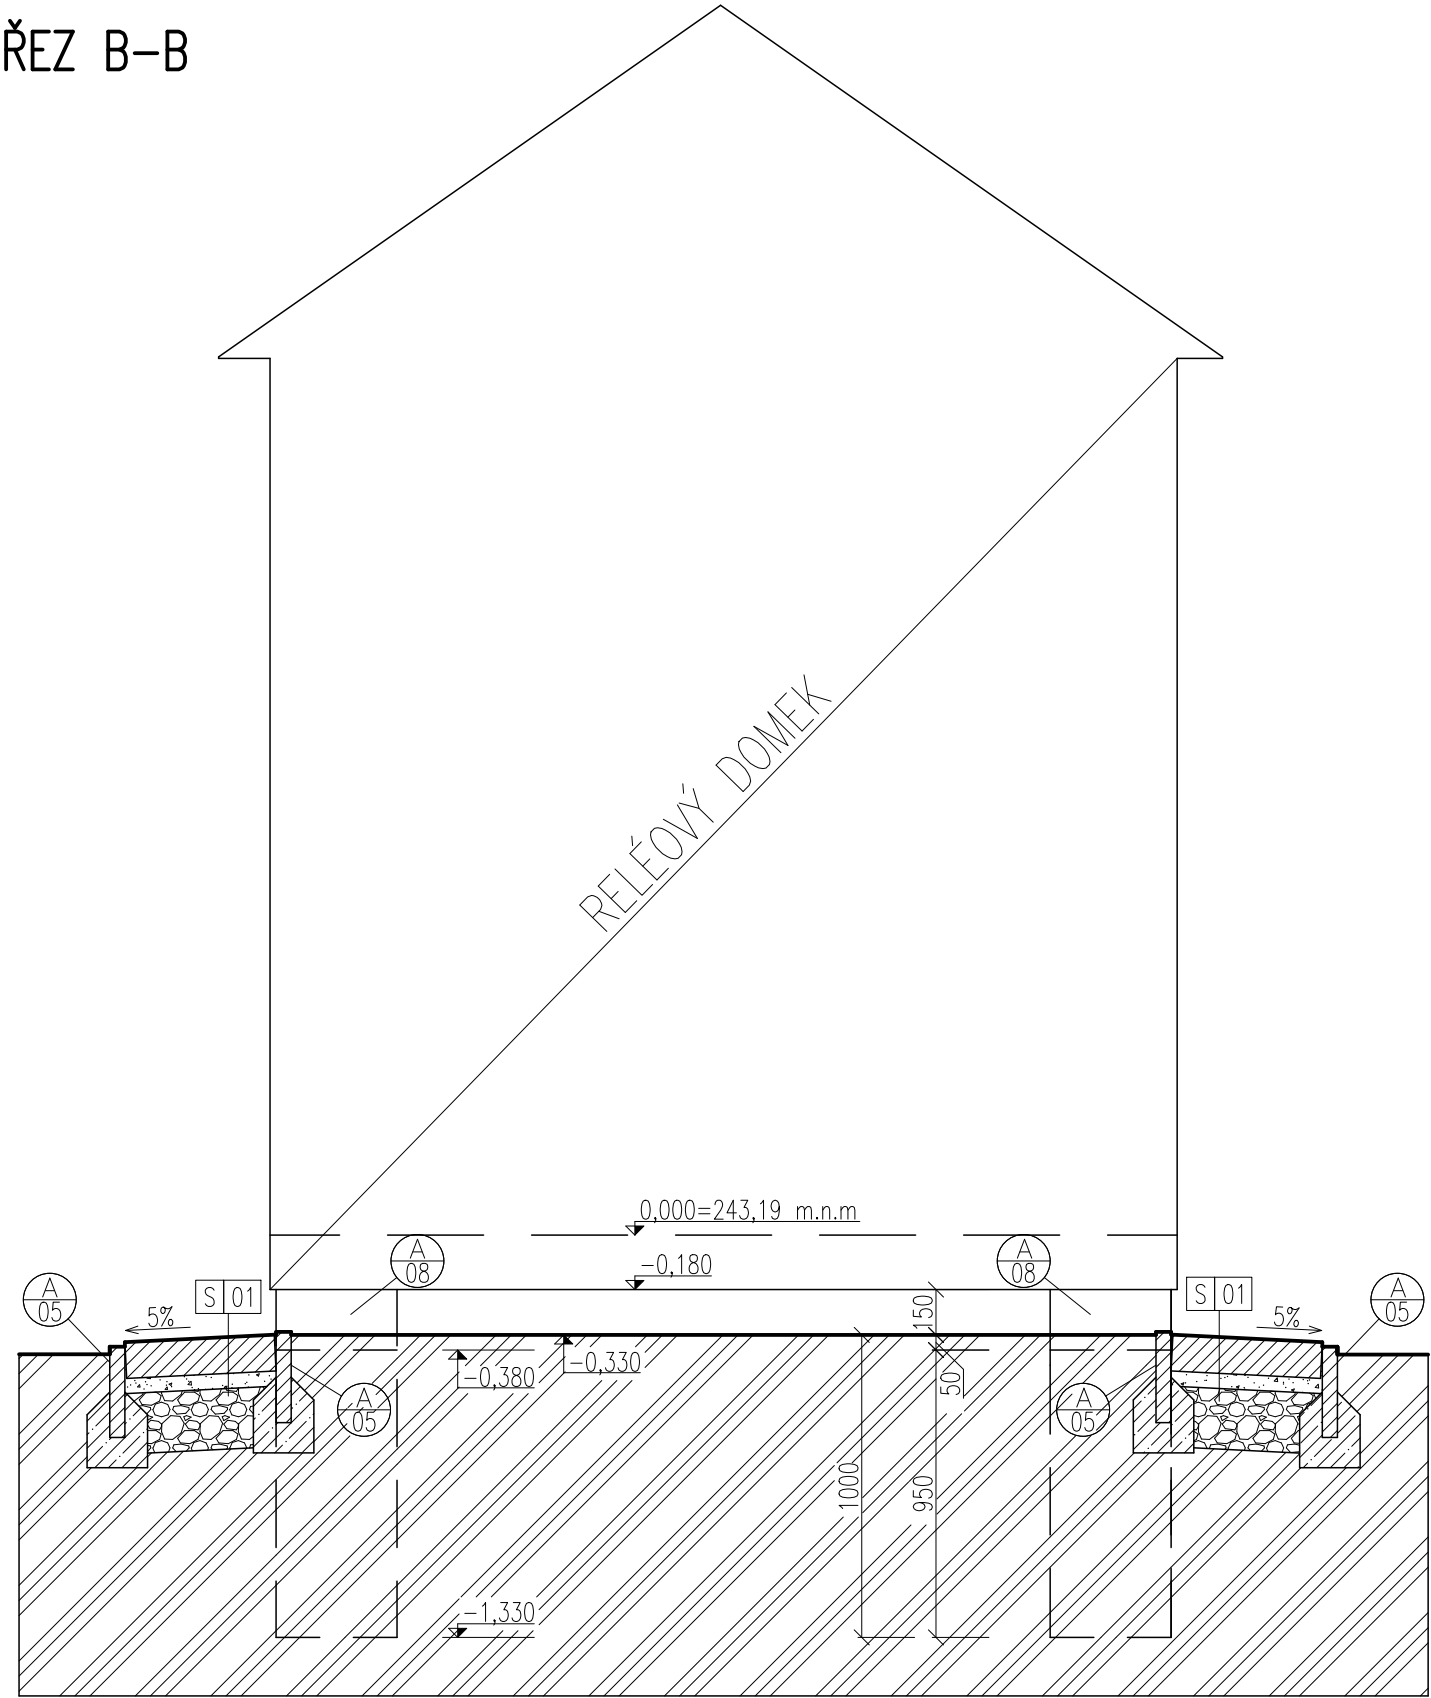

LEGENDA SPECIFIKACÍ

Ⓐ 01 DEŠŤOVÝ SVOD Ø100 mm, LAKOVANÝ POZINKOVANÝ PLECH TL. 0,55 mm

Ⓐ 02 DEŠŤOVÝ ŽLAB, LAKOVANÝ POZINKOVANÝ PLECH TL. 0,55 mm

Ⓐ 03 STŘEŠNÍ KONSTRUKCE ZE SBĚJENÝCH VAZNÍKŮ – DODAVATEL KONSTRUKCE ZPRACUJE VÝROBNÍ DOKUMENTACI

Ⓐ 04 DŘEVĚNÁ STŘÍŠKA NAD VSTUPEM – DODAVATEL KONSTRUKCE ZPRACUJE VÝROBNÍ DOKUMENTACI

Ⓐ 05 BETONOVÝ OBRUBNÍK 50x300 mm, S OBETONOVANOU PATOU Z PROSTÉHO BETONU

Ⓐ 06 VSTUPNÍ DVEŘE PLNÉ, PRAVÉ – TŘÍDA ODOLNOSTI min. P1A dle ČSN 356 – KOVÁNÍ TŘÍDA BEZPEČNOSTI 3, CYLINDRICKÁ VLOŽKA TŘÍDA BEZPEČNOSTI 3

Ⓐ 06 VSTUPNÍ DVEŘE PLNÉ, PRAVÉ 850x2000 mm – KOVÁNÍ TŘÍDA BEZPEČNOSTI 3, CYLINDRICKÁ VLOŽKA TŘÍDA BEZPEČNOSTI 3

Ⓐ 07 PROSTUPY PRO KABELY BUDOU ZEDNICKY UTĚSNĚNÝ A ZAPRAVENÝ

Ⓐ 08 ZÁKLADOVÉ POLOTVARY 400x400x200 mm DODÁVKA RELÉOVÉHO DOMKU

LEGENDA SKLADEB

S 01 OKAPOVÝ CHODNÍK

— BETONOVÁ DLAŽBA 1000x500 TL. 120 mm VE SPÁDU 5%

— ŠTĚRKOVÝ PODSYP – KAMENIVO FRAKCE 4–8 mm, TL. 50 mm

— HUTNĚNÝ ŠTĚRKOVÝ PODSYP – KAMENIVO FRAKCE 0–32 mm TL. 200 mm

— ROSTLÝ TERÉN

LEGENDA MATERIÁLŮ

▨ BETONOVÁ DLAŽBA 1000x500 TL. 120 mm, BETONOVÉ OBRUBNÍKY

▨ ŠTĚRKOVÝ PODSYP – KAMENIVO FRAKCE 4–8 mm, TL. 50 mm

▨ HUTNĚNÝ ŠTĚRKOVÝ PODSYP – KAMENIVO FRAKCE 0–32 mm TL. 200 mm

▨ ROSTLÝ TERÉN

▨ VRCHNÍ ÚROVEŇ ZÁKLADOVÉ PATKY

▨ SPODNÍ ÚROVEŇ ZÁKLADOVÉ PATKY

<div>Ministerstvo dopravy Státní fond dopravní infrastruktury</div> <div></div>			
Jiná ověření:		Paré:	
Orientační schéma:		Razítko oprávněné osoby:	
		Podpis: Datum:	
Revize:	Datum:	Popis:	Kontroloval:
000	27.04.2024	Definitivní odevzdání dokumentace	Ing. Josef Marek
Stavebník/Investor:		Správa železnic, státní organizace	
Adresa:		Dlážděná 1003/7, 110 00 Praha 1	
Zástupce investora:		Stavební správa východ	
Adresa:		Nerudova 1, 779 00 Olomouc	
		<div>SPRÁVA ŽELEZNIC</div>	
Zhotovitel díla:		Signal Projekt s.r.o.	
Adresa:		Videňská 55, 639 00 Brno	
Kontakt:		T: +420 543 233 962 E: projekce@signalprojekt.cz	
Zhotovitel části/objektu:		EXprojekt s.r.o.	
Adresa:		Heršpická 758/13, 619 00 Brno	
Kontakt:		T: +420 533 312 000 E: info@exprojekt.cz	
Hlavní projektant (HIP):		Jaromír Kielor	Specialista: -
Název stavby/akce:		Doplnění závor na přejezdu P7744 v km 284,986 trati Ostrava - Opava	
		Označení investora: S622200193	
		Zakázka: 23-098-35-211	
Název části:		Pozemní objekty budov - provozní, technologické, skladové	
		Označení části: D.2.2.1	
Název objektu/díle části:		Releový domek P7744	
		Označení objektu/komplexu: SO 21-72-01	
Název přílohy:		Základy	
Název díle části přílohy:		—	
Odpovědný projektant:		Zpracovatel přílohy:	Měřítko: 1:25
Ing. Róbert Tomov		Ing. Róbert Tomov	Formáty: 4 x A4
Kraj:		Katastrální území:	TUDU: 225110
Moravskoslezský		viz část A. Průvodní zpráva	
Stupeň dokumentace: Část:		Objekt:	Podobjekt:
S 6 2 2 2 0 0 1 9 3 - P D P S - D 2 2 0 1 - S 0 2 1 7 2 0 1 - X X - 2 - 0 0 5 - 0 0 0			
Příloha:		Revize:	
[Prostor pro další informace]			