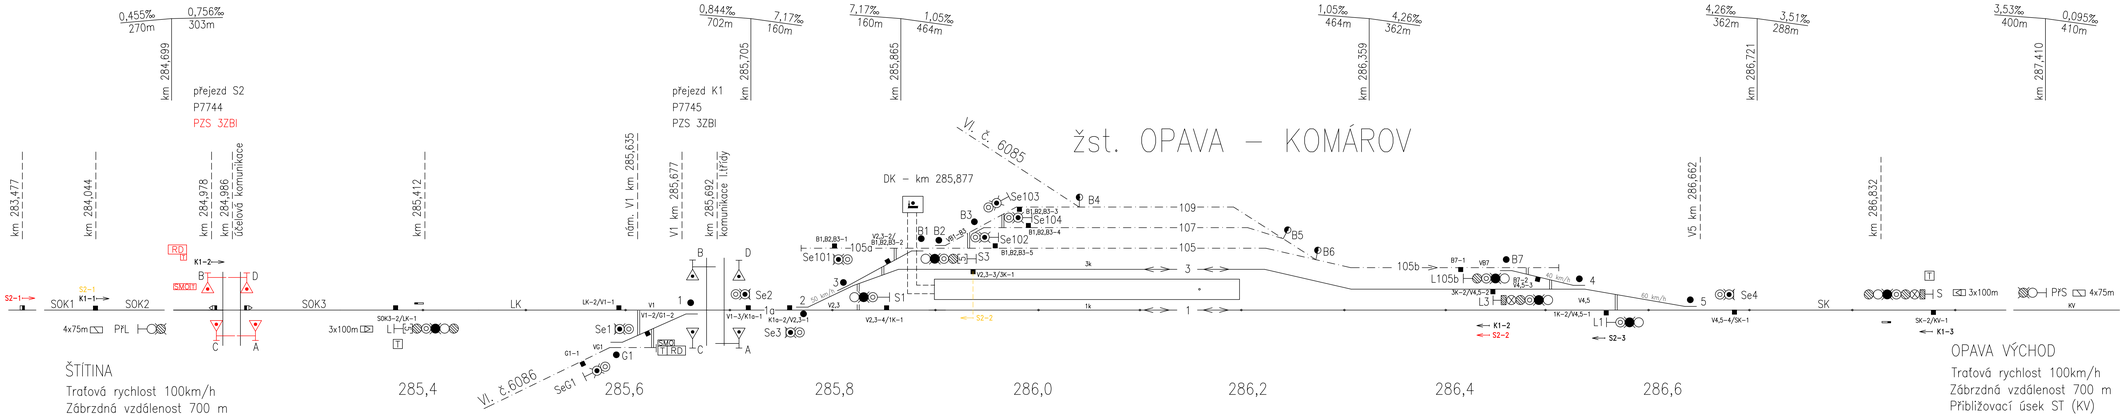

žst. OPAVA – KOMÁROV

TABULKA POČÍTAČŮ NÁPRAV

NÁZEV ÚSEKU	POČÍTACÍ BODY	NÁZEV ÚSEKU	POČÍTACÍ BODY
LK	SOK3-2/LK-1, LK-2/V1-1	3K	V2,3-3/3K-1, 3K-2/V4,5-2
V1	LK-2/V1-1, V1-2/G1-2, V1-3/K1a-1	1K	V2,3-4/1K-1, 1K-2/V4,5-1
VG1	G1-1, V1-2/G1-2	VB7	B7-1, B7-2/V4,5-3
K1a	V1-3/K1a-1, K1a-2/V2,3-1	V4,5	1K-2/V4,5-1, 3K-2/V4,5-2, B7-2/V4,5-3, V4,5-4/SK-1
V2,3	K1a-2/V2,3-1, V2,3-2/B1,2,3-2, V2,3-3/3K-1, V2,3-4/1K-1	SK	V4,5-4/SK-1, SK-2/KV-1
VB1-B3	B1,2,3-1, V2,3-2/B1,2,3-2, B1,2,3-5, B1,2,3-4, B1,2,3-5		

TABULKA VJEZDOVÝCH A ODJEZDOVÝCH RYCHLOSTÍ

NA/Z KOLEJE	ROZHODNÉ VÝHYBKY	RYCHLOST OD/DO [km/h]	
		ŠTÍTINA	Opava východ
105b	–	–	40
3	–	50	60
1	–	100	100

TABULKA NÁVĚSTIDEL

NÁZEV	POLOHA V KM	NÁZEV	POLOHA V KM	NÁZEV	POLOHA V KM
PřL	284,640	L1	286,512	Se4	286,663
L	285,162	S	286,991	Se01	285,613
S3	285,885	PřS	287,691	Se101	285,820
S1	285,841	Se1	285,632	Se102	285,943
L105b	286,461	Se2	285,708	Se103	285,980
L3	286,477	Se3	285,766	Se104	285,987

TABULKA VÝHYBEK

č.	km	Druh	Soustava žel. svršku	Poměr	Poloměr oblouku	Směr	Poloha výh.	Druh pražců	TYP	Žlab. pražec	Přestavník	Závěr	Zámek	Poznámka
G1	285,614	J	S 49	1:7,5	190	P	p	d	I		elmot R	hz		
1	285,677	O	S 49	1:7,5	2600/205	L	l	b			elmot R	čz		
2	285,768	J	S 49	1:11	300	L	l	b		l	elmot R	čz		
3	285,816	J	S 49	1:9	300	L	l	b			elmot R	čz		
4	286,546	O	S 49	1:9	425/7022	L	p	b			elmot R	čz		
5	286,662	O	S 49	1:12	760/1463	L	p	b	I	p	elmot R	čz		
B1	285,874	J	S 49	1:7,5	190	L	p	d			elmot R	hz		
B2	285,874	J	S 49	1:7,5	190	P	l	d			elmot R	hz		
B3	285,920	J	S 49	1:7,5	190	P	l	d			elmot R	hz		
B7	286,451	J	S 49	1:7,5	190	P	l	d			elmot R	hz		

Ministerstvo dopravy
Státní fond dopravní infrastruktury

Jiná ověření:

Parié:

Orientační schéma:

Razítko oprávněné osoby:

Podpis: Datum:

Revize:	Datum:	Popis:	Kontroloval:
000	27.04.2024	Definitivní odevzdání dokumentace	Jaromír Kielor

Stavebník/Investor:	**Správa železnic, státní organizace**
Adresa:	**Dlážděná 1003/7, 110 00 Praha 1**
Zástupce investora:	**Stavební správa východ**
Adresa:	**Nerudova 1, 779 00 Olomouc**

SPRÁVA ŽELEZNIC

Zhotovitel díla:	**Signal Projekt s.r.o.**
Adresa:	Vídeňská 55, 639 00 Brno
Kontakt:	T: +420 543 233 962 E: projekce@signalprojekt.cz
Zhotovitel části/objektu:	**Signal Projekt s.r.o.**
Adresa:	Vídeňská 55, 639 00 Brno
Kontakt:	T: +420 543 233 962 E: projekce@signalprojekt.cz
Hlavní projektant (HIP):	**Jaromír Kielor** Specialista: **Mgr. Radek Böhm**

signal PROJEKT

Název stavby/akce:	**Doplnění závor na přejezdu P7744 v km 284,986 trati Ostrava - Opava**
Označení investora:	5622200193
Zakázka:	23-098-35-211
Název části:	Přejezdové zabezpečovací zařízení
Označení části:	**D.1.1.3**
Název objektu/dílčí části:	**PZZ P7744 v km 284,986**
Označení objektu/komplexu:	**PS 21-01-31**
Název přílohy:	Situační schéma ŽST Opava-Komárov
Číslo přílohy (typ/pořadí):	**2. 202**
Název dílčí části přílohy:	
Odpovědný projektant:	Zpracovatel přílohy:
Jaromír Kielor	Jaromír Kielor
Měřítko:	Stupeň dokumentace: **DUSP+PDPS**
Formáty: 6 x A4	
Kraj: Moravskoslezský	Katastrální území: TUDU: 225110
Smluvní datum zpracování: **27.04.2024**	

Označení dokumentace: 5622200193-D.1.1.3-PS 21-01-31-202-000
(Předáno jiné další informace)