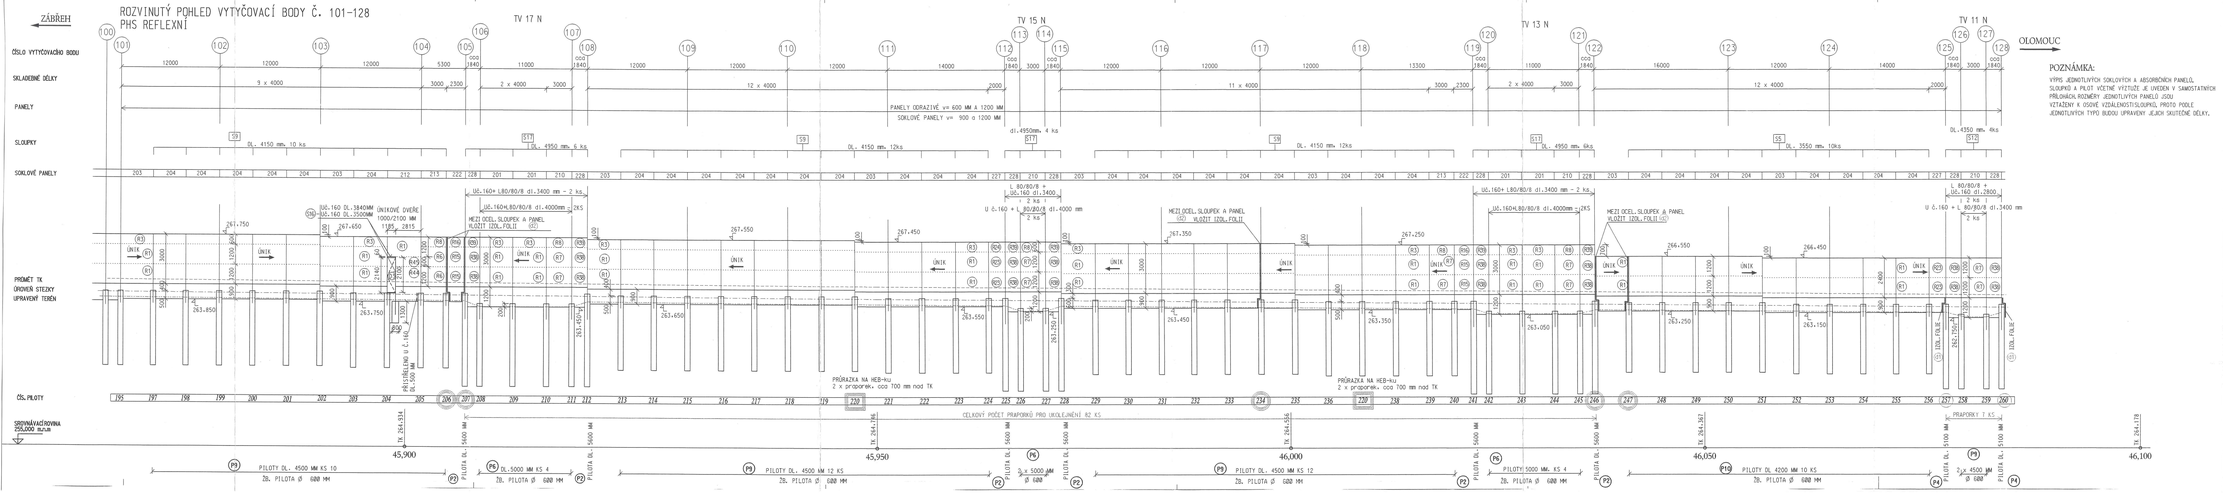

POZNÁMKA:

VÝPIS JEDNOTLIVÝCH SOKLOVÝCH A ABSORBČNÍCH PANELŮ, SLOUPKŮ A PILOT VČETNĚ VÝZTUŽE JE UVEDEN V SAMOSTATNÝCH PŘÍLOHÁCH ROZMĚRY JEDNOTLIVÝCH PANELŮ JSOU VZTAŽENY K OSOVÉ VZDÁLENOSTI SLOUPKŮ, PROTO PODLE JEDNOTLIVÝCH TYPŮ BUDOU UPRAVENY JEJICH SKUTEČNÉ DÉLKY.

DOKUMENTACE ODPOVÍDÁ SKUTEČNÉMU PROVEDENÍ

Zhotovitel:

Podpis:

Datum: 23. 10. 2008

SPRÁVNÍCKA Silniční ze a.s.
Mikulášská 1, 0000
Plzeň 1/2049
tel.: 377 000 000
IČ: 47708361
DIČ: CZ47708361

AKTUALIZACE PRO SŽDC 02/2008

REVIZE Č.	DATUM	ZMĚNA	ČÍSLO SOUPRAVY: 8

MORAVIA CONSULT Olomouc a.s.
LEGIONÁŘSKÁ 9 , 772 00 Olomouc
tel.: +420 585 570 444
fax: +420 585 570 452
ČD (950) 5291 , 3388
e-mail: moravia@moravia.cz
http://www.moravia.cz

OBJEDNATEL: ILF CONSULTING ENGINEERS s.r.o. Praha
JIRSÍKOVA 5 , 186 00 Praha 8

HLAVNÍ INŽENÝR PROJEKTU	ING. MIROSLAV HAJAMA	ŘEDITEL MCO a.s.: ING. VÁCLAV ŘEHOŘOVSKÝ
ODPOVĚDNÝ PROJ. OBJ. PS	NAVRHL, VYPRACOVAL	KONTROLOVAL
ING. VLADIMÍR KOPP	ING. MARTINA OMOMOLOVÁ	ING. VLADIMÍR KOPP
KRAJ: OLOMOUCKÝ	POVĚŘENÝ OLO. ZÁBŘEH	OBEC: ZÝKOLE

ČD DDC, Modernizace trafového úseku Červenka - Zábřeh

KAT. ČÍSLO MOST: 03-128-000

ÚČEL: PROJEKT

DATUM: 04/2005

FORMÁT: A4

MĚŘÍTKO: 1:200/100

SO 38-34-01 Protihluková zeď km 45,160-46,600

ČÁST: PŘÍLOHA: E.6.06 004d

Rozvinutý pohled - vytyčovací body 101-128