



STÁVAJÍCÍ STAV

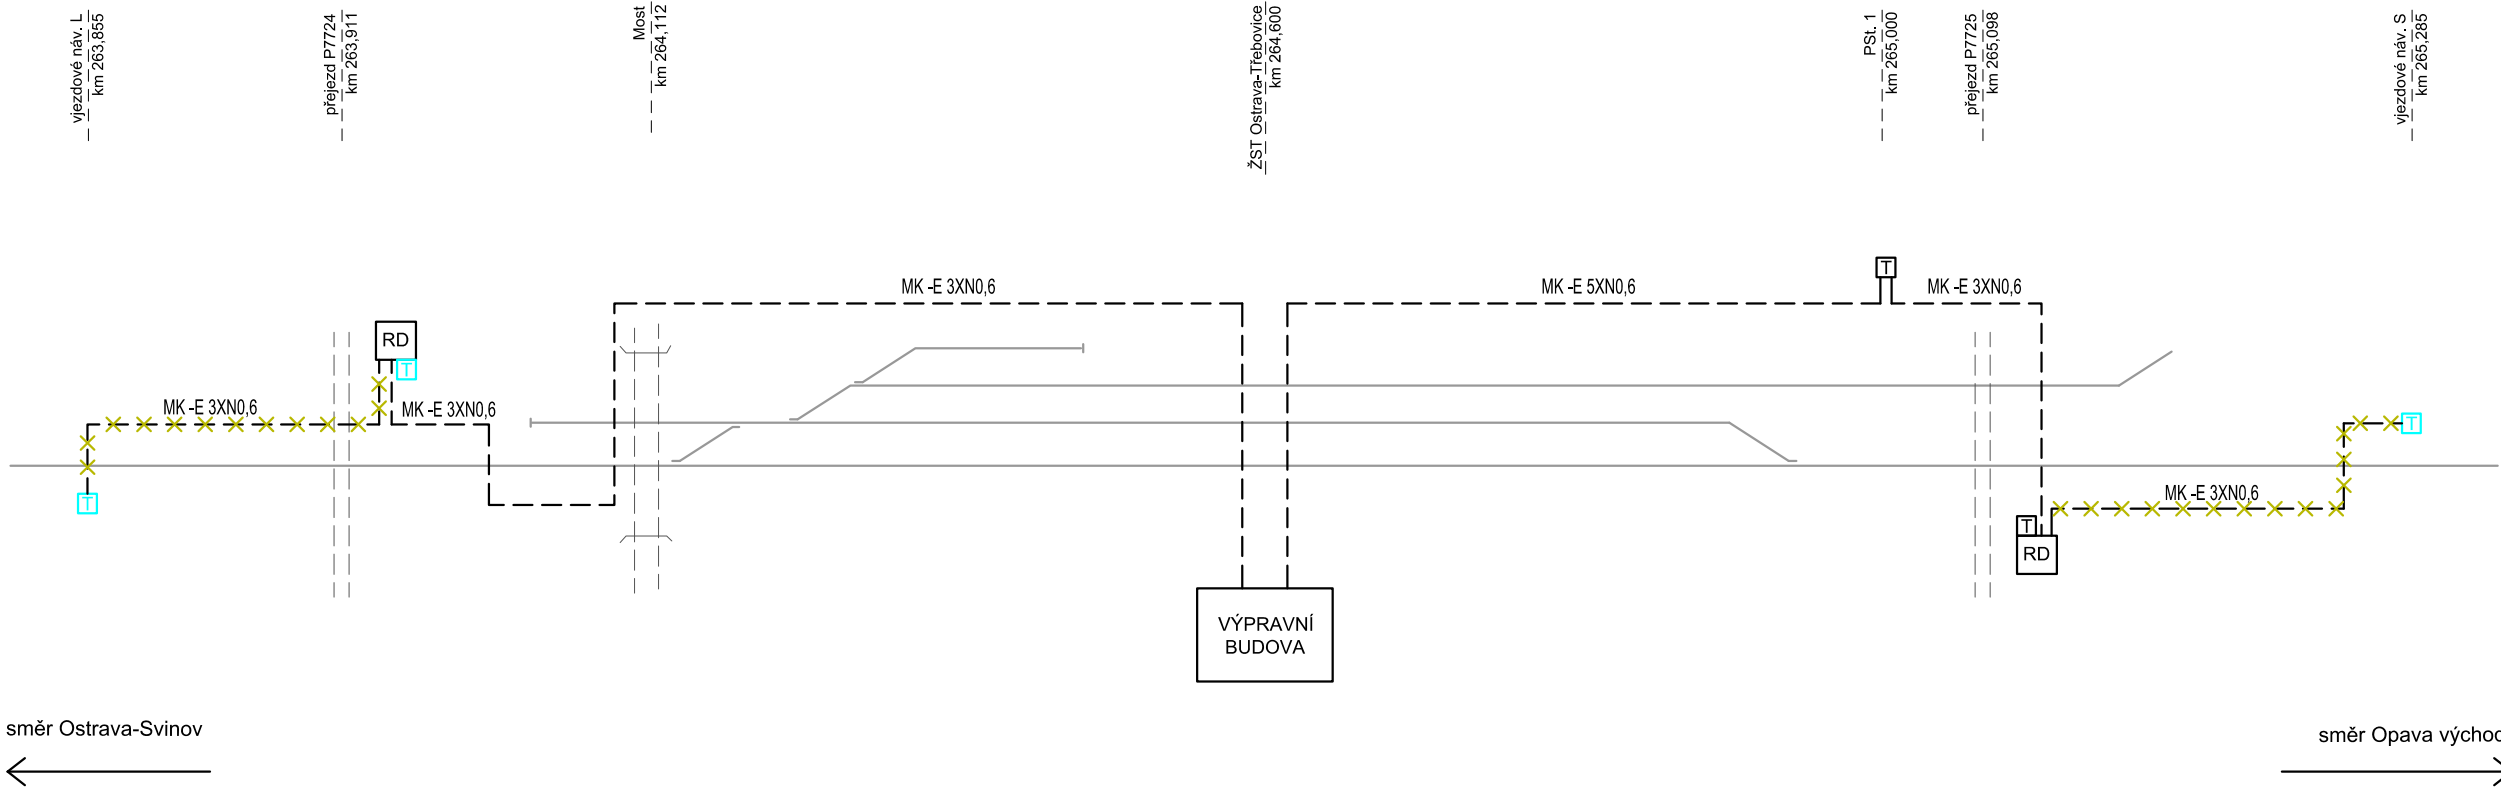

NAVRHOVANÝ STAV

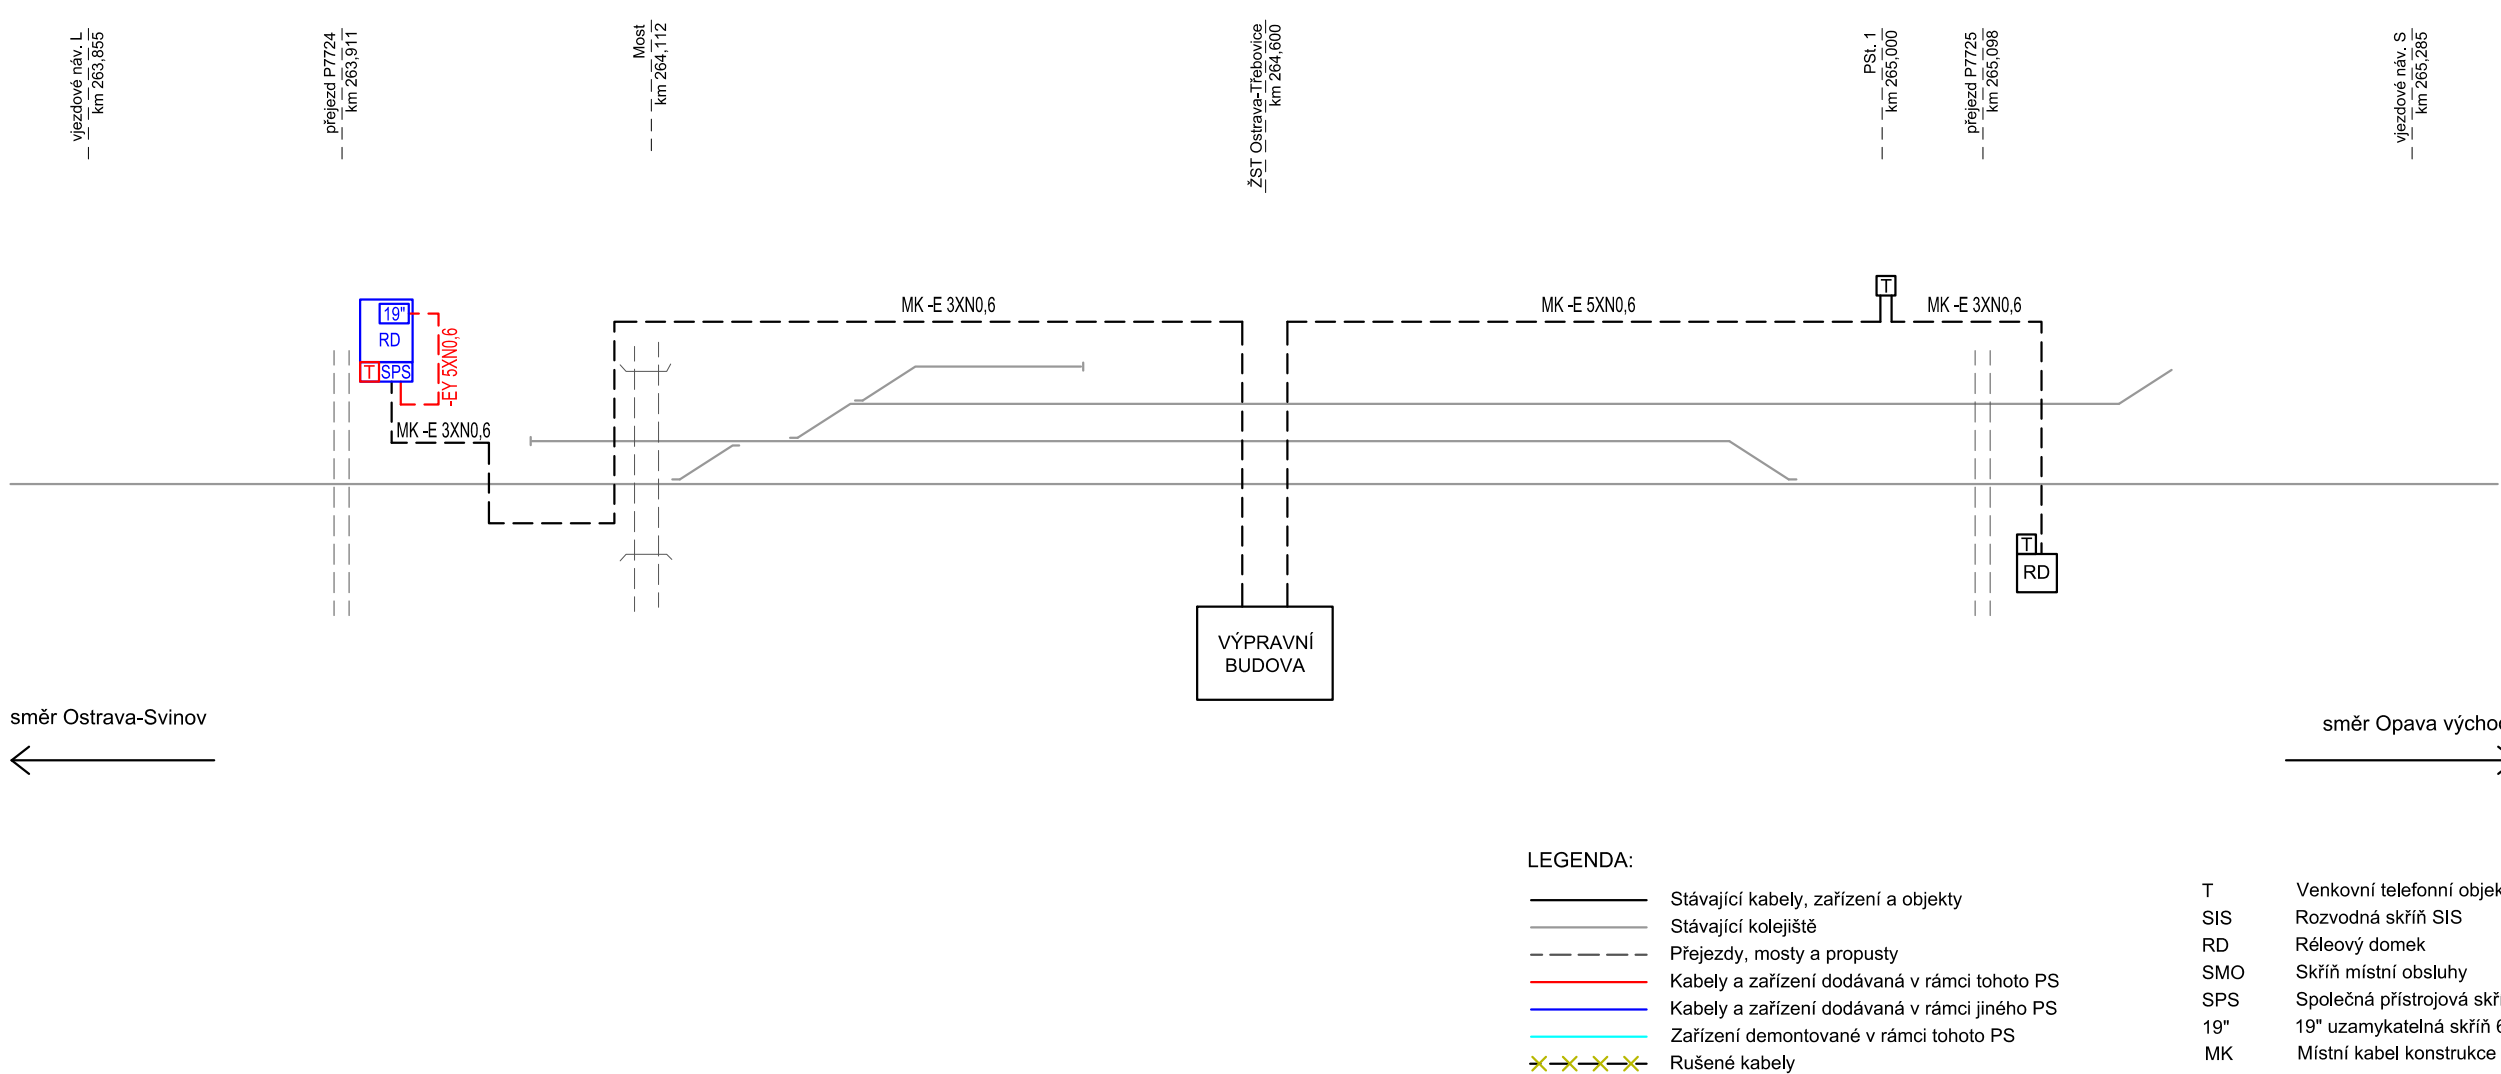

|   |  |   |   |
|---|--|---|---|
| <div>Ministerstvo dopravy<br/>Státní fond dopravní infrastruktury</div> <div></div>                       |  |   |   |
| Jiná ověření:   |  | Paré:   |   |
| Orientační schéma:  |  | Razítko oprávněné osoby:                            |   |
| Podpis:   |  | Datum:  |   |
| Revize:   | Datum:   | Popis:  | Kontroloval:                                  |
| 000   | 10.05.2024   | Definitivní odevzdání dokumentace                   | Jaromír Kielor                                |
|   |  |   |   |
|   |  |   |   |
|   |  |   |   |
|   |  |   |   |
| Stavebník/Investor:   |  | <b>Správa železnic, státní organizace</b>           |   |
| Adresa:   |  | <b>Dlážděná 1003/7, 110 00 Praha 1</b>              |   |
| Zástupce investora:   |  | <b>Stavební správa východ</b>                       |   |
| Adresa:   |  | <b>Nerudova 1, 779 00 Olomouc</b>                   |   |
|   |  |   |   |
| Zhotovitel díla:  |  | <b>Signal Projekt s.r.o.</b>                        |   |
| Adresa:   |  | Vídeňská 55, 639 00 Brno                            |   |
| Kontakt:  |  | T: +420 543 233 962<br>E: projekce@signalprojekt.cz |   |
|   |  |   |   |
| Zhotovitel části/objektu:   |  | <b>Signal Projekt s.r.o.</b>                        |   |
| Adresa:   |  | Vídeňská 55, 639 00 Brno                            |   |
| Kontakt:  |  | T: +420 543 233 962<br>E: projekce@signalprojekt.cz |   |
|   |  |   |   |
| Hlavní projektant (HIP):  |  | <b>Jaromír Kielor</b>                               | Specialista: <b>Mgr. Radek Böhm</b>           |
|   |  |   |   |
| Název stavby/akce:  | <b>Doplnění závor na přезде P7724 v km 263,911 trati Ostrava-Svinov - Opava východ</b> |   | Označení investora: <b>S622300066</b>         |
|   |  |   | Zakázka: <b>23-106-35-211</b>                 |
| Název části:  | Místní kabelizace  |   | Označení části: <b>D.1.2.1</b>                |
| Název objektu/díle části:   | <b>ŽST Ostrava-Třebovice, úprava místní kabelizace</b>                                 |   | Označení objektu/komplexu: <b>PS 11-02-11</b> |
| Název přílohy:  | Schéma místní kabelizace   |   | Číslo přílohy (typ/pořadí): <b>2. 003</b>     |
| Název díle části přílohy:   | -  |   |   |
| Odpovědný projektant:   | Zpracovatel přílohy:   | Měřítka:  | Stupeň dokumentace:                           |
| Aleš Foltá  | Aleš Foltá   | -<br>Formáty: 3xA4                                  | <b>DUSP+PDPS</b>                              |
| Kraj:   | Katastrální území:   | TUDU:   | Smluvní datum zpracování:                     |
| Moravskoslezský   | Třebovice ve Slezsku   | 225102  | <b>10.5.2024</b>                              |
| Označení investora: S 6 2 2 3 0 0 0 6 6 - P D P S - D 1 2 0 1 - P S 1 1 0 2 1 1 - X X - 2 - 0 0 3 - 0 0 0 |  |   |   |
| Stupeň dokumentace: Část: Objekt: Podoba: Příloha: Revize:  |  |   |   |
| [Prostor pro další informace]   |  |   |   |