



RD přejezdu P7724
600x600, 47U

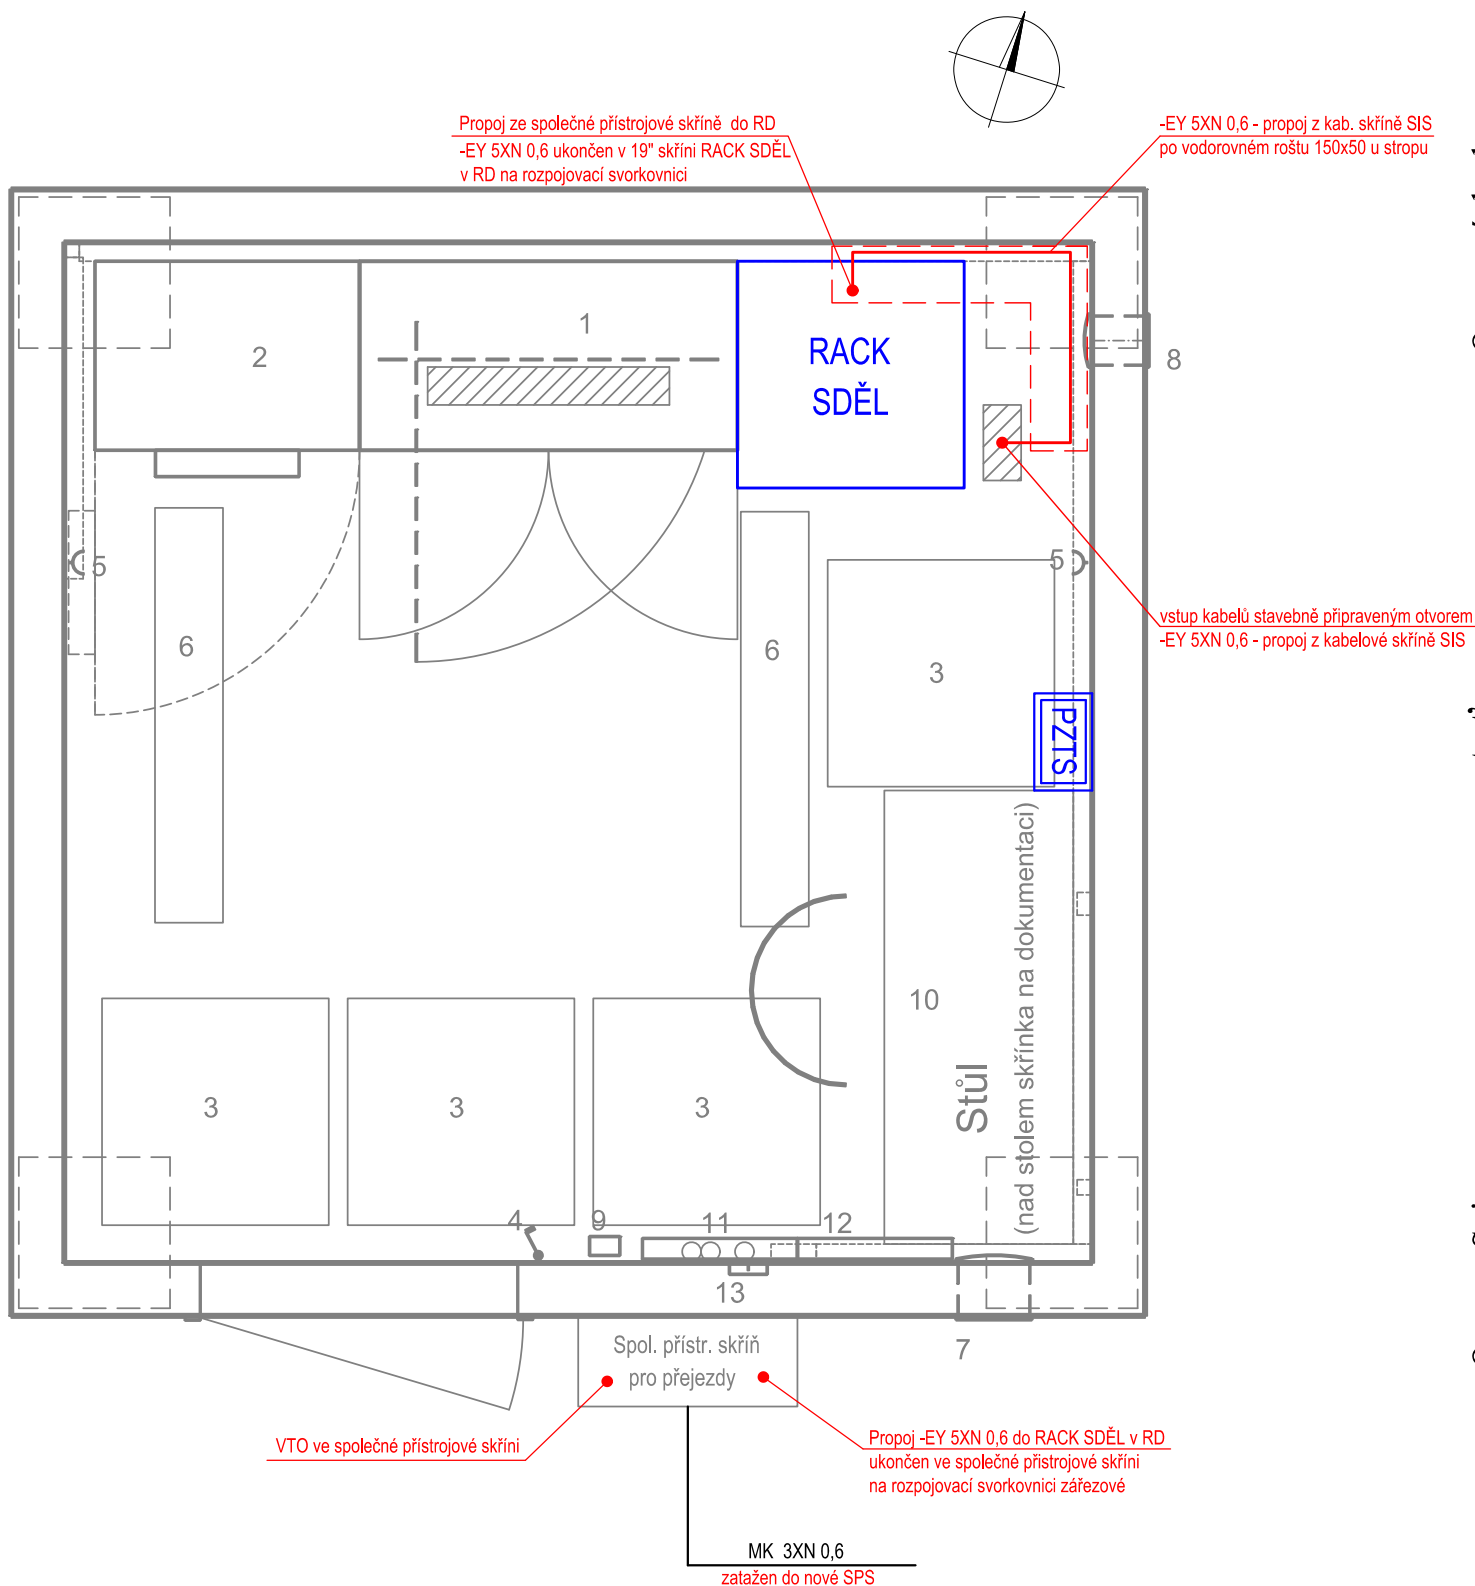

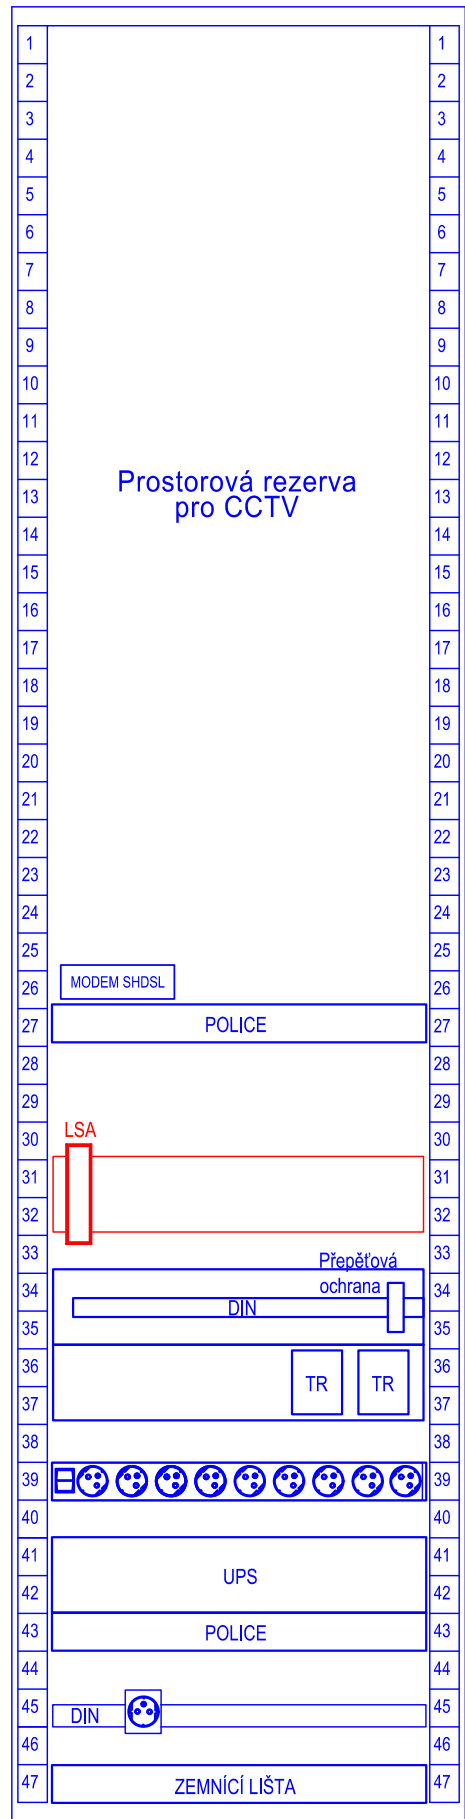

Opava východ

trat


Ostrava Svinov

LEGENDA:

- 1 skříň PZS
2 skříň pro baterie, nad ní skříň s dobíječi a rozvaděčem baterie
3 stropní topný panel 300 W
4 vypínač osvětlení
5 zásuvka
6 osvětlovací těleso 2 x 58 W
7 nahoře: ventilátor
8 dole: uvnitř klapka, zvenku mřížka
9 tlačítko pro nouzové vypnutí a indikaci
10 stůl+židle
11 rozvaděč RD a zab. zařízení
12 rozvaděč klimatizace domku
13 el. vývod armovací sítě


- | | |
|---|-----------------------------------|
|  | Zařízení dodaná v rámci tohoto PS |
| | Zařízení dodaná v rámci jiného PS |
| | Stávající kabelizace |
|  | Otvor v podlaze pro kabely |


Ministerstvo dopravy
Státní fond dopravní infrastruktury



Jiná ověření:	Paré:
Orientační schéma:	Razítko oprávněné osoby: <div style="display: flex; justify-content: space-between; margin-top: 10px;"> Podpis: _____ Datum: _____ </div>

Revize:	Datum:	Popis:	Kontroloval:
000	10.05.2024	Definitivní odevzdání dokumentace	Jaromír Kielor

Stavebník/Investor:	Správa železnic, státní organizace	 SPRÁVA ŽELEZNIC
Adresa:	Dlážděná 1003/7, 110 00 Praha 1	
Zástupce investora:	Stavební správa východ	
Adresa:	Nerudova 1, 779 00 Olomouc	

Zhotovitel díla:	Signal Projekt s.r.o.	
Adresa:	Vídeňská 55, 639 00 Brno	
Kontakt:	T: +420 543 233 962 E: projekce@signalprojekt.cz	

Zhotovitel části/objektu:	Signal Projekt s.r.o.	
Adresa:	Videňská 55, 639 00 Brno	
Kontakt:	T: +420 543 233 962 E: projekce@signalprojekt.cz	

Hlavní projektant (HIP): Jaromír Kielor	Specialista: Mgr. Radek Böhm
--	-------------------------------------

Název stavby/akce:	Doplnění závor na přejezdu P7724 v km 263,911 trati Ostrava-Svinov - Opava východ		Označení investora: S622300066
			Zakázka: 23-106-35-211
Název části:	Místní kabelizace		Označení části: D.1.2.1
Název objektu/dílčí části:	ŽST Ostrava-Třebovice, úprava místní kabelizace		Označení objektu/komplexu: PS 11-02-11
Název přílohy:	RD u přejezdu P7724, umístění zařízení		Číslo přílohy (typ/pořadí): 2. 004
Název dílčí části přílohy:	-		
Odpovědný projektant: Aleš Foltá	Zpracovatel přílohy: Aleš Foltá	Měřítko: 1:20 Formáty: 3xA4	
Kraj: Moravskoslezský	Katastrální území: Třebovice ve Slezsku	TUDU: 225102	Smluvní datum zpracování: 10.5.2024

Označení investora:										Stupeň dokumentace:										Část:										Objekt:										Podobjekt:										Příloha:										Revize:									
5	6	2	2	3	0	0	0	0	6	6	-	P	D	P	S	-	D	1	2	0	1	-	P	S	1	1	0	2	1	1	-	X	X	-	2	-	0	0	4	-	0	0	0																										
[Prostor pro další informace]	