



Montážní vana 2U

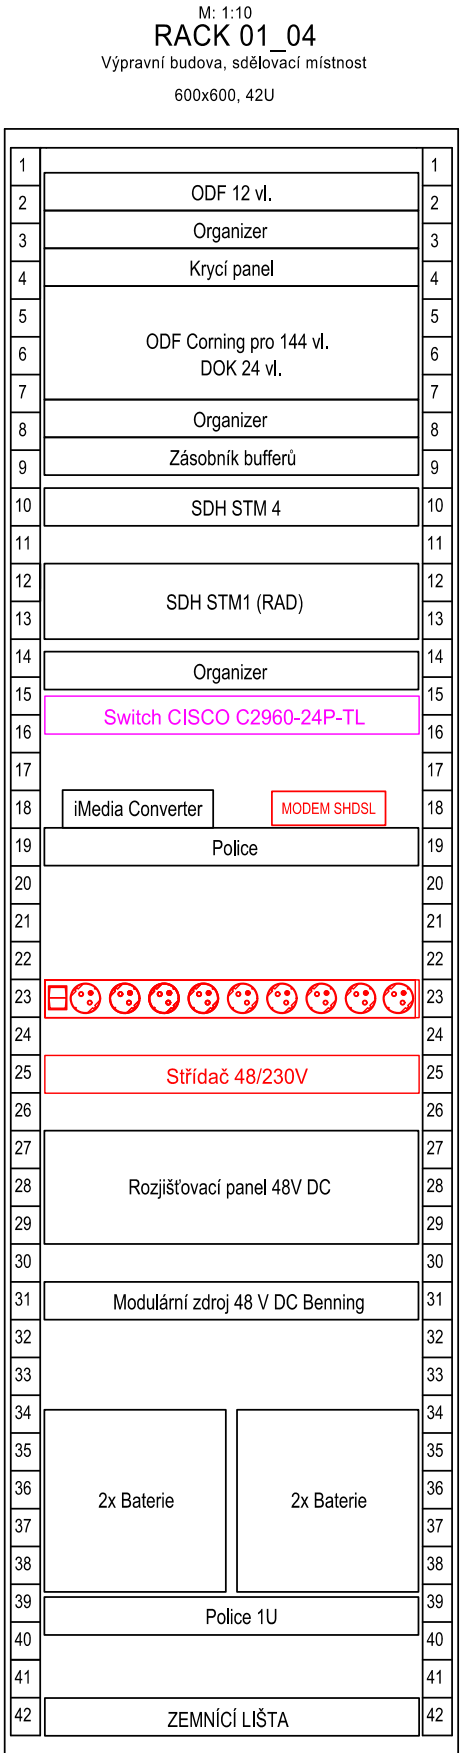

230 V za střídačem

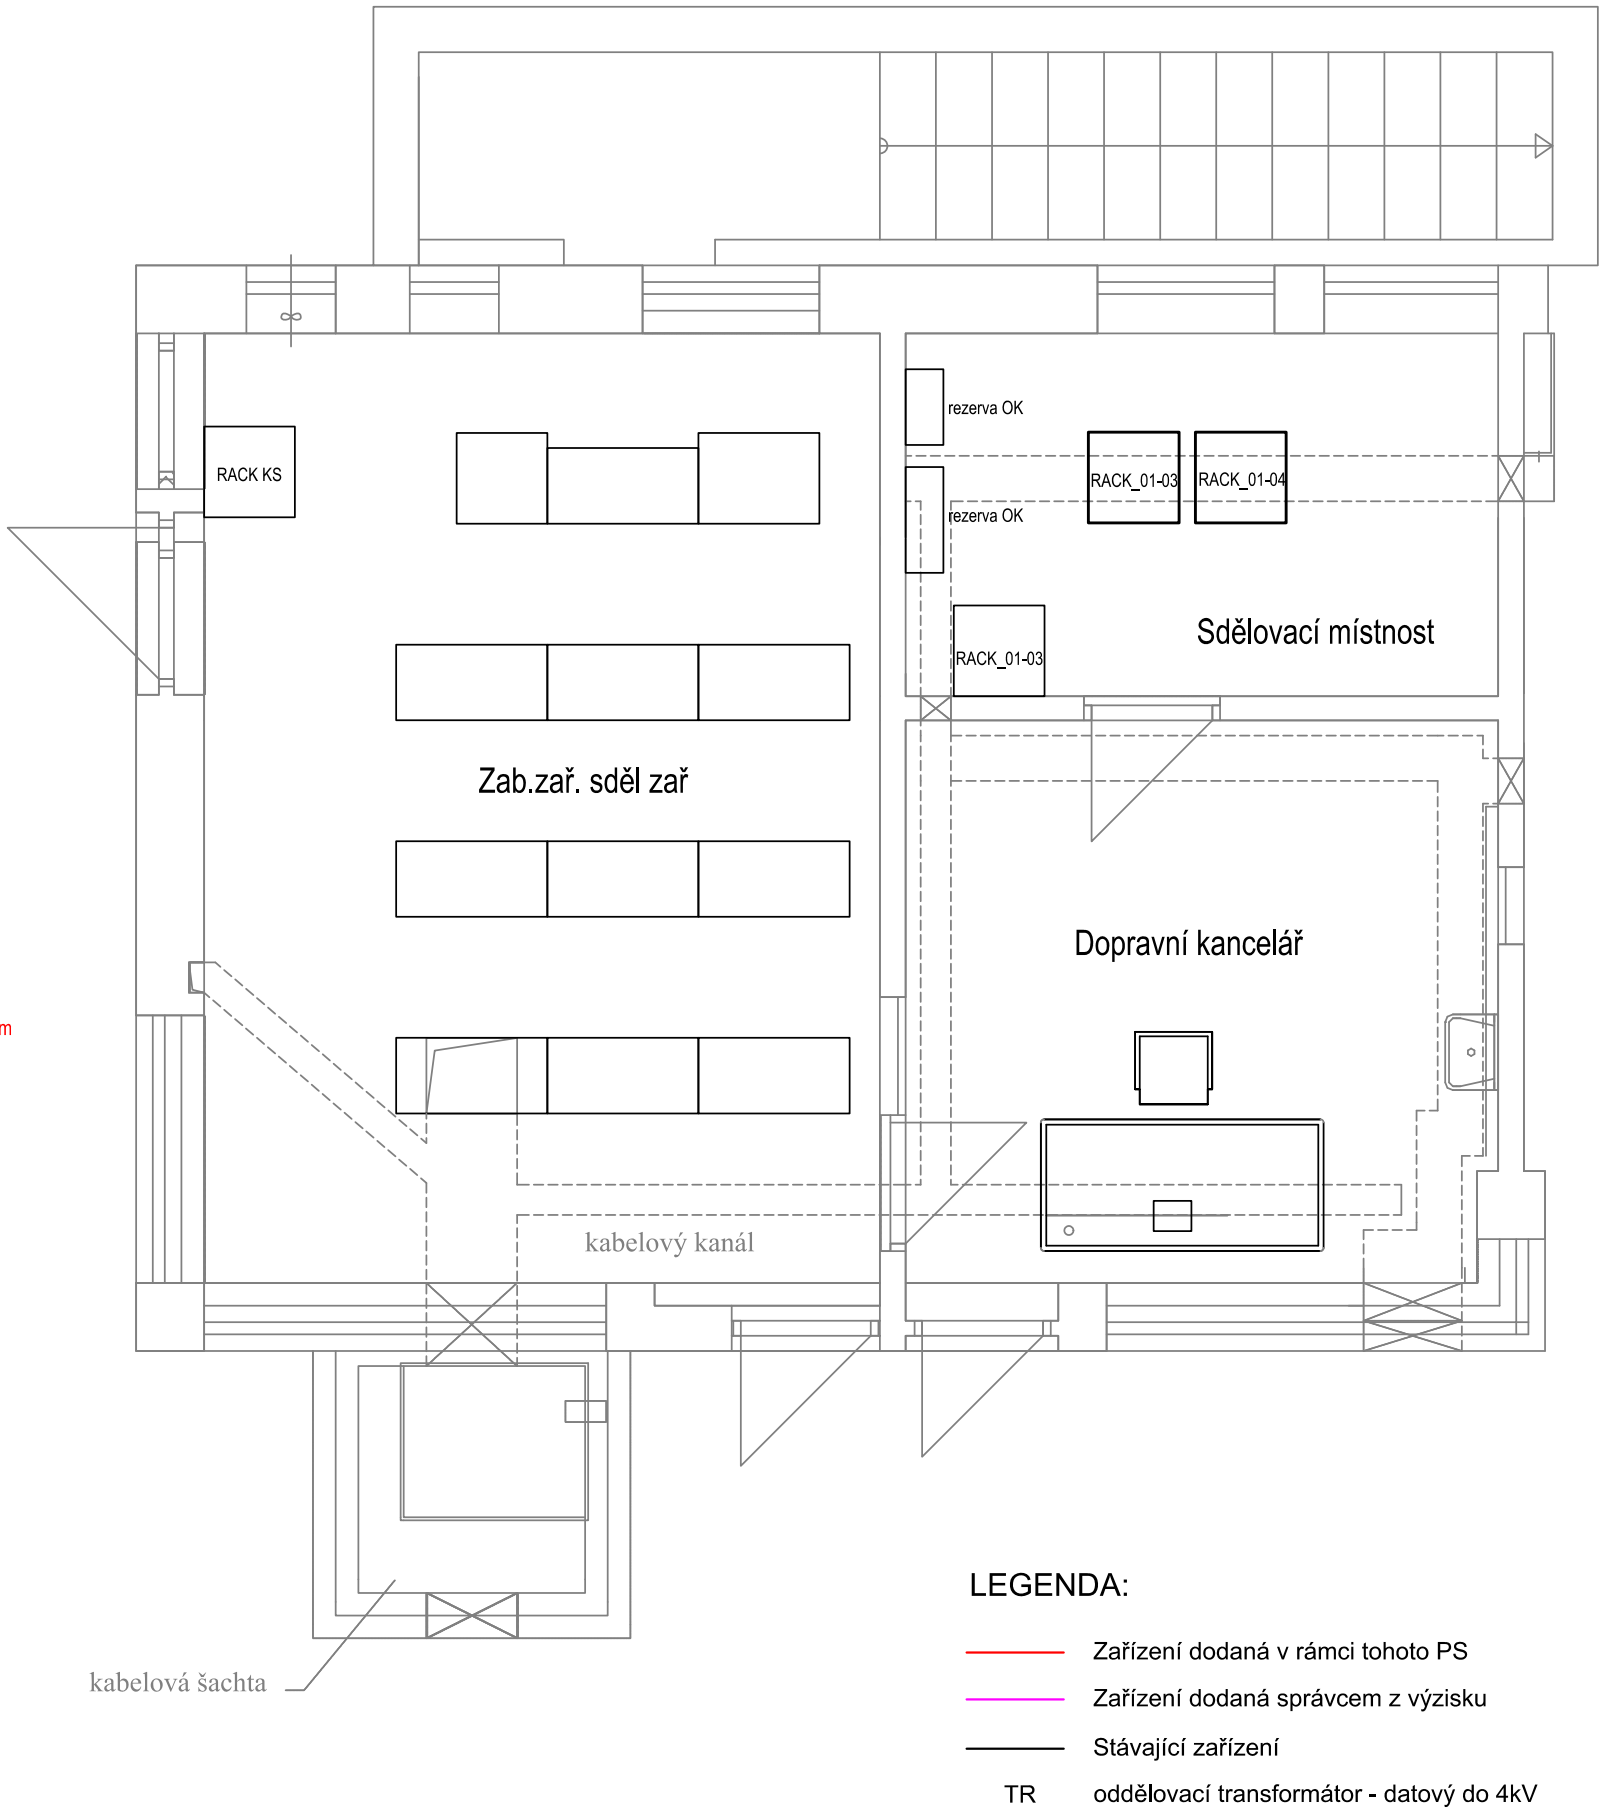

<div>Ministerstvo dopravy Státní fond dopravní infrastruktury</div>			
Jiná ověření:		Paré:	
Orientační schéma:		Razítko oprávněné osoby:	
Revize:		Datum:	
000		10.05.2024	
Popis:		Kontroloval:	
Definitivní odevzdání dokumentace		Jaromír Kielor	
Stavebník/Investor:		Správa železnic, státní organizace	
Adresa:		Dlážděná 1003/7, 110 00 Praha 1	
Zástupce investora:		Stavební správa východ	
Adresa:		Nerudova 1, 779 00 Olomouc	
Zhotovitel díla:		Signal Projekt s.r.o.	
Adresa:		Vídeňská 55, 639 00 Brno	
Kontakt:		T: +420 543 233 962 E: projekce@signalprojekt.cz	
Zhotovitel části/objektu:		Signal Projekt s.r.o.	
Adresa:		Vídeňská 55, 639 00 Brno	
Kontakt:		T: +420 543 233 962 E: projekce@signalprojekt.cz	
Hlavní projektant (HIP):		Jaromír Kielor	
Specialista:		Mgr. Radek Böhm	
Název stavby/akce:		Doplnění závor na přejezdu P7724 v km 263,911 trati Ostrava-Svinov - Opava východ	
Název části:		Přenosový systém	
Název objektu/dílčí části:		Reléový domek P7724, přenosové zařízení	
Název přílohy:		ŽST Ostrava-Třebovice - VB, umístění zařízení	
Název dílčí části přílohy:		-	
Odpovědný projektant:		Zpracovatel přílohy:	
Aleš Folta		Aleš Folta	
Kraj:		Katastrální území:	
Moravskoslezský		Třebovice ve Slezsku	
Měřítko:		Formáty:	
1:50		4xA4	
TUDU:		Smluvní datum zpracování:	
225102		10.5.2024	
Označení investora:		Stupeň dokumentace:	
S 6 2 2 3 0 0 0 6 6		Část: - P D P S - D 1 2 0 8	
Objekt:		Příloha:	
- P S 1 1 0 2 8 1		- X X - 2 - 0 0 3 - 0 0 0	
[Prostor pro další informace]			