


Zrušení linek na náhradním
zapojovači ve stole včetně
odstranění označovacích štítků


DETAIL TLAČÍTKOVÉHO PULTU INOMA

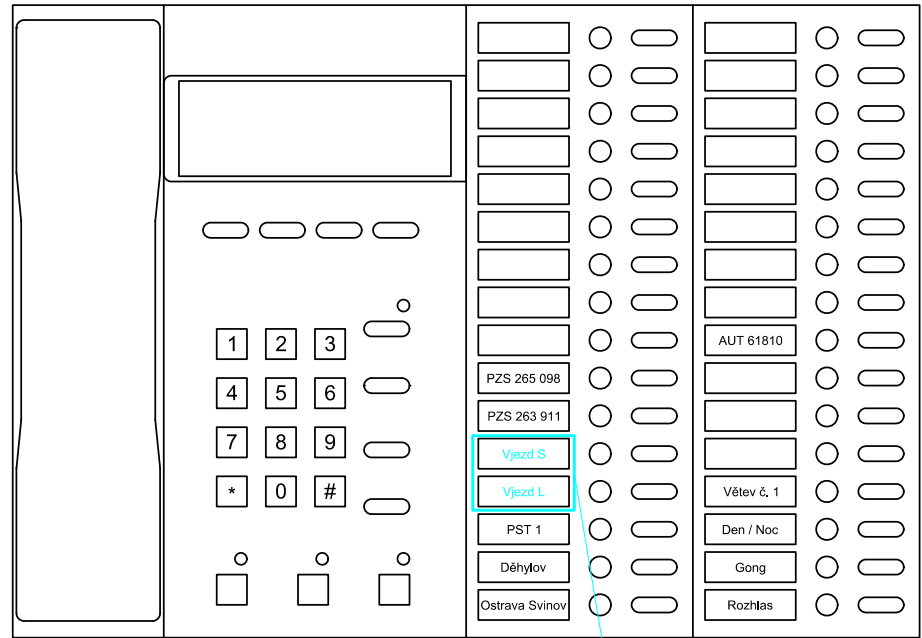


Zrušení linek na tlačítkovém pultu
zapojovače, včetně rekonfigurace
a odstranění označovacích štítků

LEGENDA:

- Úpravy realizované v rámci tohoto PS
- Zařízení demontované v rámci tohoto PS
- Stávající zařízení

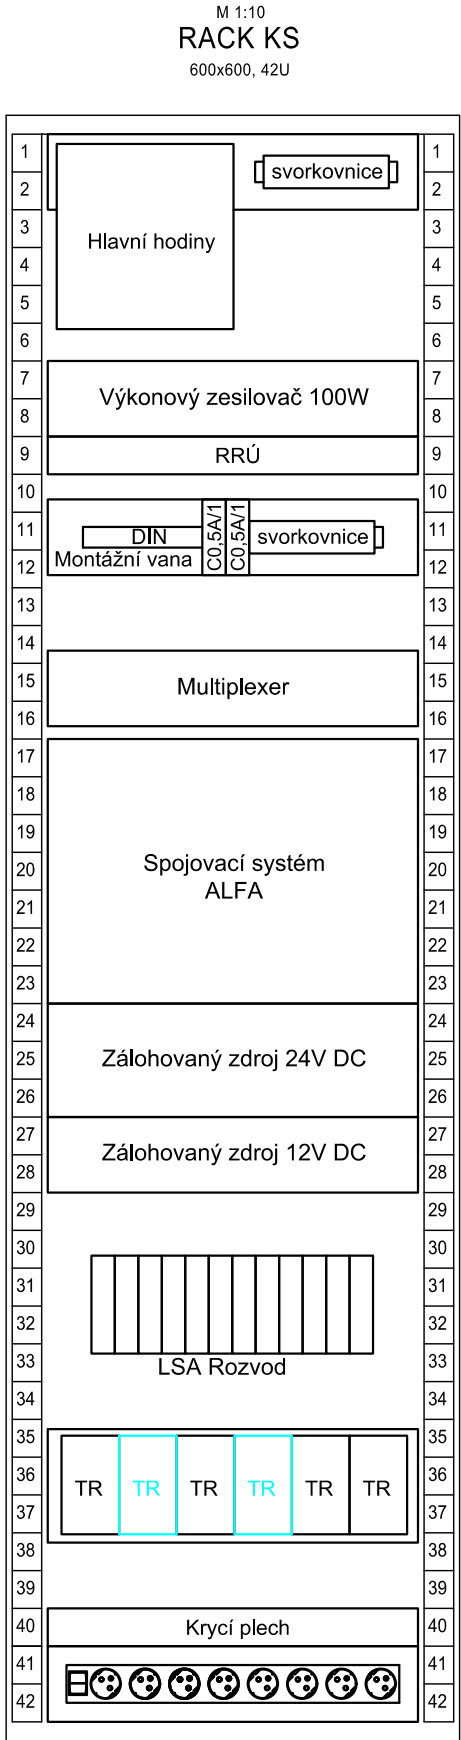

Montážní vana

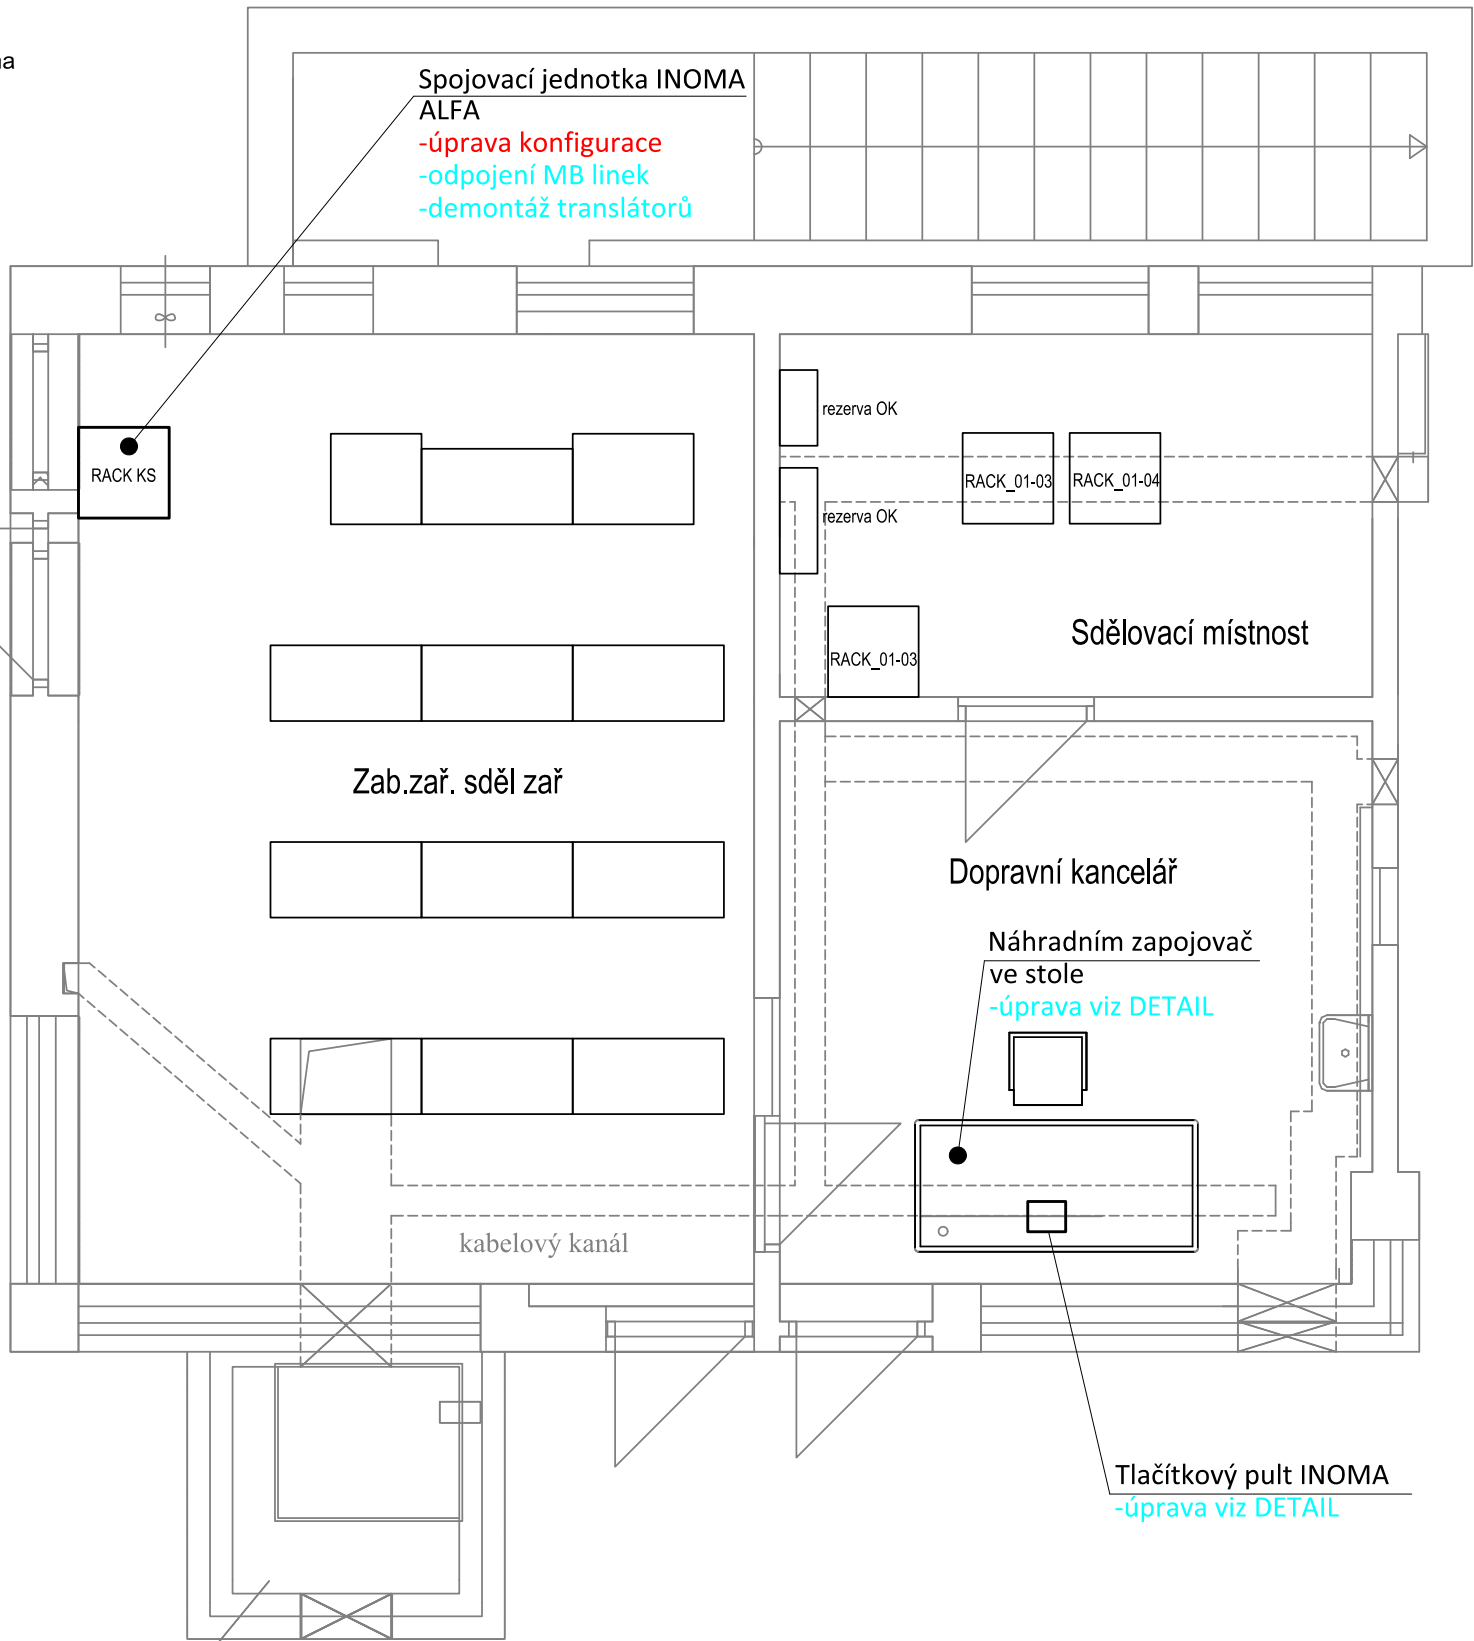

kabelová šachta

<div>Ministerstvo dopravy Státní fond dopravní infrastruktury</div>			
Jiná ověření:		Paré:	
Orientační schéma:		Razítko oprávněné osoby:	
Podpis:		Datum:	
Revize:	Datum:	Popis:	Kontroloval:
000	10.05.2024	Definitivní odevzdání dokumentace	Jaromír Kielor
Stavebník/Investor:		Správa železnic, státní organizace	
Adresa:		Dlážděná 1003/7, 110 00 Praha 1	
Zástupce investora:		Stavební správa východ	
Adresa:		Nerudova 1, 779 00 Olomouc	
Zhotovitel díla:		Signal Projekt s.r.o.	
Adresa:		Vídeňská 55, 639 00 Brno	
Kontakt:		T: +420 543 233 962 E: projekce@signalprojekt.cz	
Zhotovitel části/objektu:		Signal Projekt s.r.o.	
Adresa:		Vídeňská 55, 639 00 Brno	
Kontakt:		T: +420 543 233 962 E: projekce@signalprojekt.cz	
Hlavní projektant (HIP):		Jaromír Kielor	Specialista: Mgr. Radek Böhm
Název stavby/akce:		Doplnění závor na přejezdu P7724 v km 263,911 trati Ostrava-Svinov - Opava východ	
		Označení investora: S622300066	
Název části:		Místní kabelizace	
		Zakázka: 23-106-35-211	
Název objektu/díleč části:		ŽST Ostrava-Třebovice, úprava místní kaelizace	
		Označení části: D.1.2.1	
		Označení objektu/komplexu: PS 11-02-11	
Název přílohy:		ŽST Ostrava-Třebovice - VB, umístění zařízení	
Název díleč části přílohy:		-	
Odpovědný projektant:		Zpracovatel přílohy: Aleš Folta	Měřítko: 1:50 Formáty: 4xA4
Kraj:		Katastrální území: Třebovice ve Slezsku	TUDU: 225102
		Stupeň dokumentace: Část: Objekt: Příloha: Revize:	
S 6 2 2 3 0 0 0 6 6		- P D P S - D 1 2 0 1 - P S 1 1 0 2 1 1 - X X - 2 - 0 0 5 - 0 0 0	
[Prostor pro další informace]			