Doplnění závor na přejezdu P7724 v km 263,911 trati Ostrava-Svinov – Opava východ

SO 11-10-01 Železniční svršek, P7724 v km 263,911

Podélný profil

1:1000/100

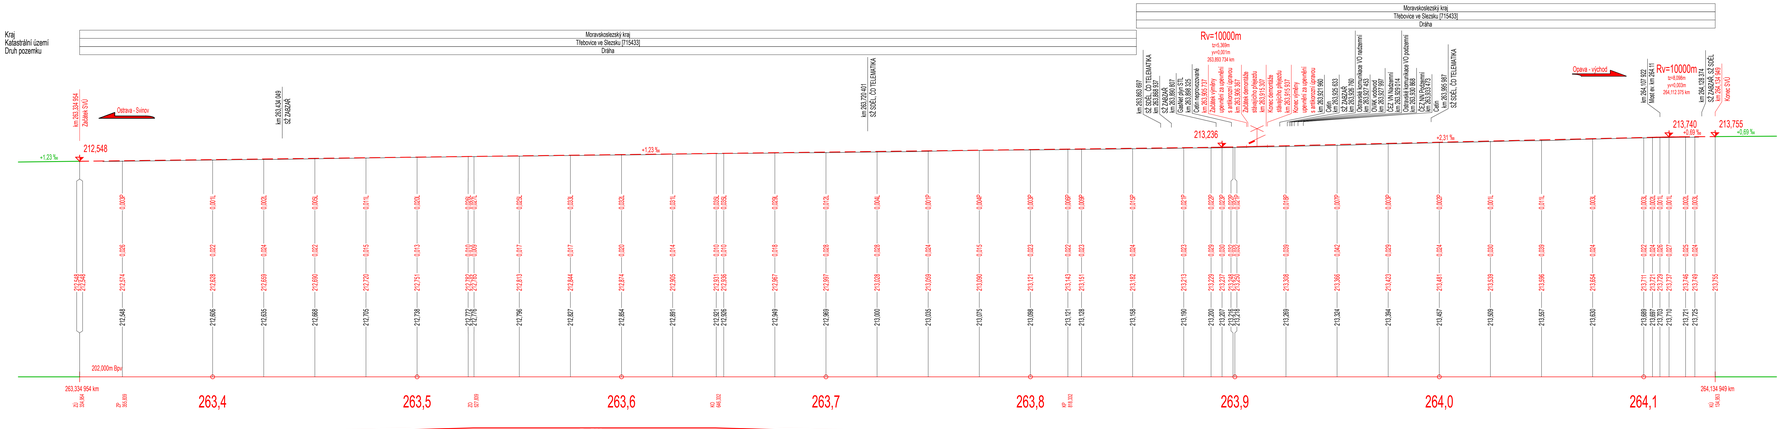

Poznámka:
Vzhledem k tomu, že stavba nepočítá s úpravou závěrných zídek na přejezdu P7724, bude navádění ASP provedeno rampami respektujícími stávající stav v místě přejezdové konstrukce.

Ministerstvo dopravy
Státní fond dopravní infrastruktury

Jiná ověření:

Paré:

Orientační schéma:

Razítko oprávněné osoby:

Podpis: Datum:

Revize:	Datum:	Popis:	Kontroloval:
000	10.05.2024	Definitivní odevzdání dokumentace	Ing. Dominik Mojžíšek

Stavebník/Investor:	**Správa železnic, státní organizace**
Adresa:	**Dlážděná 1003/7, 110 00 Praha 1**
Zástupce investora:	**Stavební správa východ**
Adresa:	**Nerudova 1, 779 00 Olomouc**

SPRÁVA ŽELEZNIC

Zhotovitel díla:	**Signal Projekt s.r.o.**
Adresa:	Vídeňská 55, 639 00 Brno
Kontakt:	T: +420 543 233 962 E: projekce@signalprojekt.cz
Zhotovitel části/objektu:	**EXprojekt s.r.o.**
Adresa:	Heršpická 758/13, 619 00 Brno
Kontakt:	T: +420 533 312 000 E: info@exprojekt.cz
Hlavní projektant (HIP):	**Jaromír Kielor** — Specialista: **-**

signal PROJEKT

EXPROJEKT

Název stavby/akce:	**Doplnění závor na přejezdu P7724 v km 263,911 trati Ostrava-Svinov - Opava východ**	Označení investora:	**562300066**
Název části:	Železniční svršek a spodek	Zakázka:	**23-106-35-211**
		Označení části:	**D.2.1.1**
Název objektu/dílčí části:	**Železniční svršek, P7724 v km 263,911**	Označení objektu/konstrukce:	**SO 11-10-01**
Název přílohy:	Podélný profil	Číslo přílohy (typ/pořadí):	**2. 002**
Název dílčí části přílohy:			
Odpovědný projektant: Ing. Dominik Mojžíšek	Zpracovatel přílohy: Ing. Šimon Hrdlička	Měřítko: 1:1000/100	Stupeň dokumentace: **DUSP+PDPS**
Kraj: Moravskoslezský	Katastrální území: viz textová část	Formáty: 6 x A4	
		TUDU: 225102	Smluvní datum zpracování: **10.05.2024**

Číslo zakázky: 23-106-35-211 Číslo dokumentace: 562300066 Zakázka: 23-106-35-211 Revize: 000

(Pouze pro další informaci)