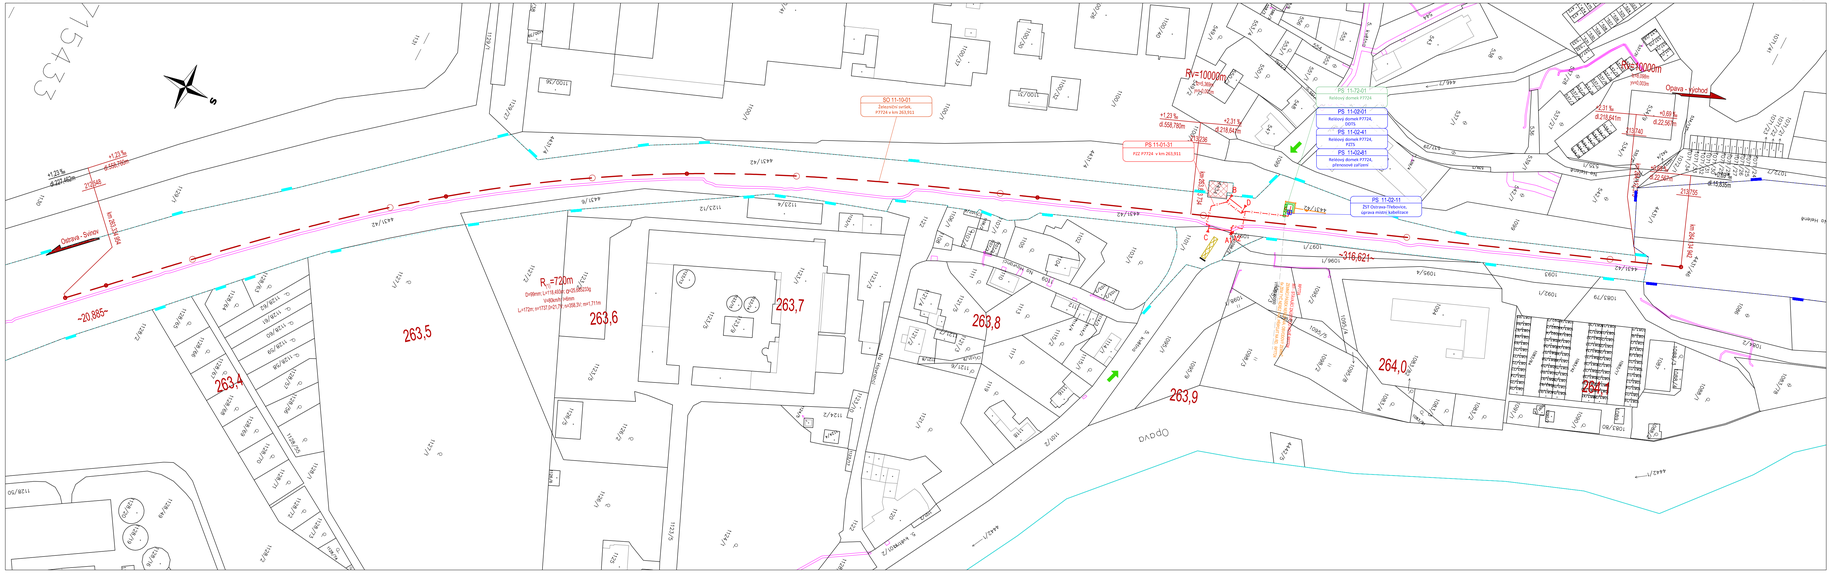

LEGENDA

- zabezpečovací kabelizace
- samostatný výstražník, závora s výstražníkem na společném stožáru, závora a 2 výstražníky na společném stožáru
- uzemnění
- žel. svršek – směrová a výšková úprava koleje
- reléový domek

OSTATNÍ PRVKY

- hranice parcel
- hranice parcel – vnitřní kresba
- věcná břemena zanesená v katastru nemovitostí
- hranice pozemků – Správa železnic, státní organizace
- hranice pozemků – Česká dráhy, a.s.
- Přístupové cesty na stavbu
- Zařízení staveniště

Ministerstvo dopravy
Státní fond dopravní infrastruktury

Jiná ověření:

Parié:

Orientační schéma:

Razítko oprávněné osoby:

Podpis: Datum:

Revize:	Datum:	Popis:	Kontroloval:
000	10.05.2024	Definitivní odevzdání dokumentace	Jaromír Kleior

Stavebník/investor:	**Správa železnic, státní organizace**
Adresa:	**Dlážděná 1003/7, 110 00 Praha 1**
Zástupce investora:	**Stavební správa východ**
Adresa:	**Nerudova 1, 779 00 Olomouc**

Zhotovitel díla:	**Signal Projekt s.r.o.**
Adresa:	Videňská 55, 639 00 Brno
Kontakt:	T: +420 543 233 962 E: projekce@signalprojekt.cz
Zhotovitel části/objektu:	**Signal Projekt s.r.o.**
Adresa:	Videňská 55, 639 00 Brno
Kontakt:	T: +420 543 233 962 E: projekce@signalprojekt.cz
Hlavní projektant (HIP):	**Jaromír Kleior** Specialista: **Mgr. Radek Böhm**

Název stavby/akce:	**Doplnění závor na přejezdu P7724 v km 263,911 trati Ostrava-Svinov - Opava východ**		Označení investora: **S622300066**
			Zakázka: **23-106-35-211**
Název části:	Situační výkresy		Označení části: **C.2**
Název objektu/dílčí části:			Označení objektu/komplexu:
Název přílohy:	Katastrální situační výkres		Číslo přílohy (typ/pořadí): **001**
Název dílčí části přílohy:	od km 263,300 - do km 264,200		
Odpovědný projektant:	Zpracovatel přílohy:	Měřítko: 1:1000	Stupeň dokumentace: **DUSP+PDPS**
Jaromír Kleior	Ing. Pavla Böhmová	Formáty: 6 x A4	
Kraj:	Katastrální území:	TUDU:	Smluvní datum zpracování: **10.05.2024**
Moravskoslezský	Třebovice ve Slezsku [715433]	225102	

Druhové kreslení: Druhé dokumentace: Část: Měřítko: Formát: Revize: Počet:
(Prostor pro další informace)