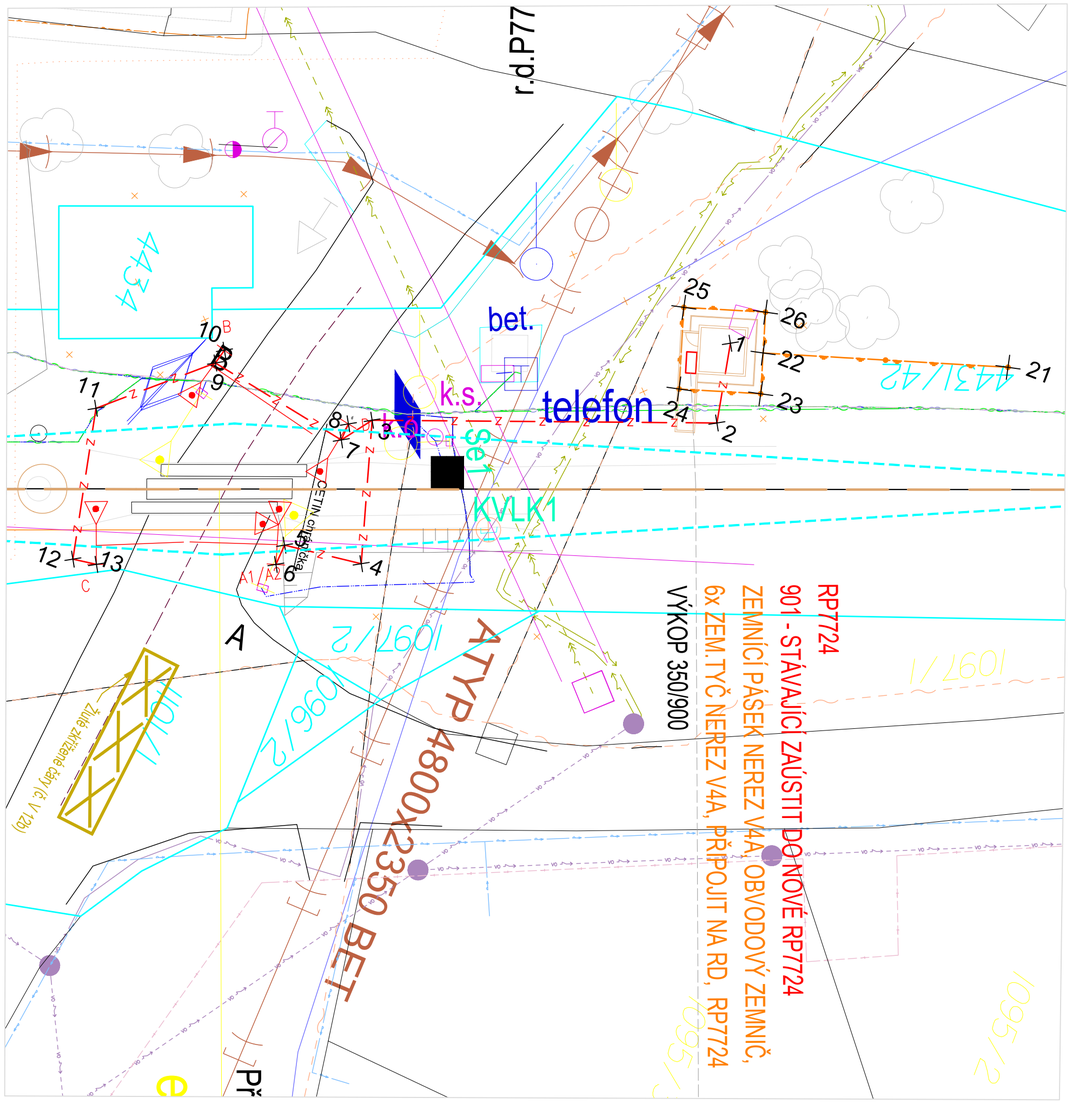

LEGENDA

- zabezpečovací kabelizace
- samostatný výstražník, závora s výstražníkem na společném stožáru, závora a 2 výstražníky na společném stožáru
- stávající výstražník - rušený
- uzemnění
- lomový bod
- úprava žel. svršku
- žel. svršku - směrová a výšková úprava koleje
- reléový domek + přístupová stezka
- rozhledový trojúhelník v=10km/h Lp=66,6m

OSTATNÍ PRVKY

- hranice parcel
- hranice parcel - vnitřní kresba
- hranice pozemků - Správa železnic, státní organizace
- zaměření - stávající stav
- zaměření - stávající stav osa koleje

STÁVAJÍCÍ TECHNICKÁ INFRASTRUKTURA

- CETIN - neprovozovaná kabelizace
- CETIN - podz. zaměřená kabelizace
- ČEZ DISTRIBUCE - VN nadzemní
- ČEZ DISTRIBUCE - NN podzemní
- GasNet - STL plynovod vč. ochranného pásma
- OSTRAVSKÉ KOMUNIKACE _ nadz. kabel. veř. osvětlení
- OSTRAVSKÉ KOMUNIKACE _ podz. kabel. veř. osvětlení
- OSTRAVSKÉ VODÁRNY A KANALIZACE - kanalizace jednotná
- OSTRAVSKÉ VODÁRNY A KANALIZACE - kanalizace splašková
- OSTRAVSKÉ VODÁRNY A KANALIZACE - kanalizace dešťová
- OSTRAVSKÉ VODÁRNY A KANALIZACE - kanalizace výtlačná
- OSTRAVSKÉ VODÁRNY A KANALIZACE - vodovod
- VEOLIA ENERGIE ČR - TEPLOVOD
- OVANET - telekomunikační vedení

STÁVAJÍCÍ DRÁŽNÍ TECHNICKÁ INFRASTRUKTURA

- ČD TELEMATIKA
- SSZT - sdělovací kabelizace
- SSZT - zabezpečovací kabelizace
- ST - trativod

nezakresleno: SEE - trakční vedení vn 3kV DC (bez izolace)

OSTATNÍ

- VODNÍ LINIE - ODPAD

Ministerstvo dopravy
Státní fond dopravní infrastruktury

Jiná ověření:

Paré:

Orientační schéma:

Razítko oprávněné osoby:

Podpis: Datum:

Revize:	Datum:	Popis:	Kontroloval:
000	10.05.2024	Definitivní odevzdání dokumentace	Jaromír Kielor

Stavebník/Investor:	**Správa železnic, státní organizace**
Adresa:	**Dlážděná 1003/7, 110 00 Praha 1**
Zástupce investora:	**Stavební správa východ**
Adresa:	**Nerudova 1, 779 00 Olomouc**

SPRÁVA ŽELEZNIC

Zhotovitel díla:	**Signal Projekt s.r.o.**
Adresa:	Vídeňská 55, 639 00 Brno
Kontakt:	T: +420 543 233 962 E: projekce@signalprojekt.cz
Zhotovitel části/objektu:	**Signal Projekt s.r.o.**
Adresa:	Vídeňská 55, 639 00 Brno
Kontakt:	T: +420 543 233 962 E: projekce@signalprojekt.cz
Hlavní projektant (HIP):	**Jaromír Kielor**
Specialista:	**Mgr. Radek Böhm**

signal PROJEKT

Název stavby/akce:	**Doplnění závor na přejezdu P7724 v km 263,911 trati Ostrava-Svinov - Opava východ**		Označení investora: S622300066
			Zakázka: 23-106-35-211
Název části:	Přejezdové zabezpečovací zařízení		Označení části: **D.1.1.3**
Název objektu/dílčí části:	**PZZ P7724 v km 263,911**		Označení objektu/komplexu: **PS 11-01-31**
Název přílohy:	Polohopisný výkres		Číslo přílohy (typ/pořadí): **2. 101**
Název dílčí části přílohy:	-		
Odpovědný projektant: Jaromír Kielor	Zpracovatel přílohy: Jaromír Kielor	Měřítko: 1:250 Formáty: 3 x A4	Stupeň dokumentace: **DUSP+PDPS**
Kraj: Moravskoslezský	Katastrální území: viz. část A. Průvodní zpráva	TUDU: 225102	Smluvní datum zpracování: **10.05.2024**

Označení investora:	Stupeň dokumentace:	Část:	Objekt:	Podobjekt:	Příloha:	Revize:
S 6 2 2 3 0 0 0 6	_ P D P S _	D 1 1 0 3	_ P S 1 1 0 1 3 1	_ X X	_ 2	_ 1 0 1 _ 0 0 0

(Prostor pro další informace)