
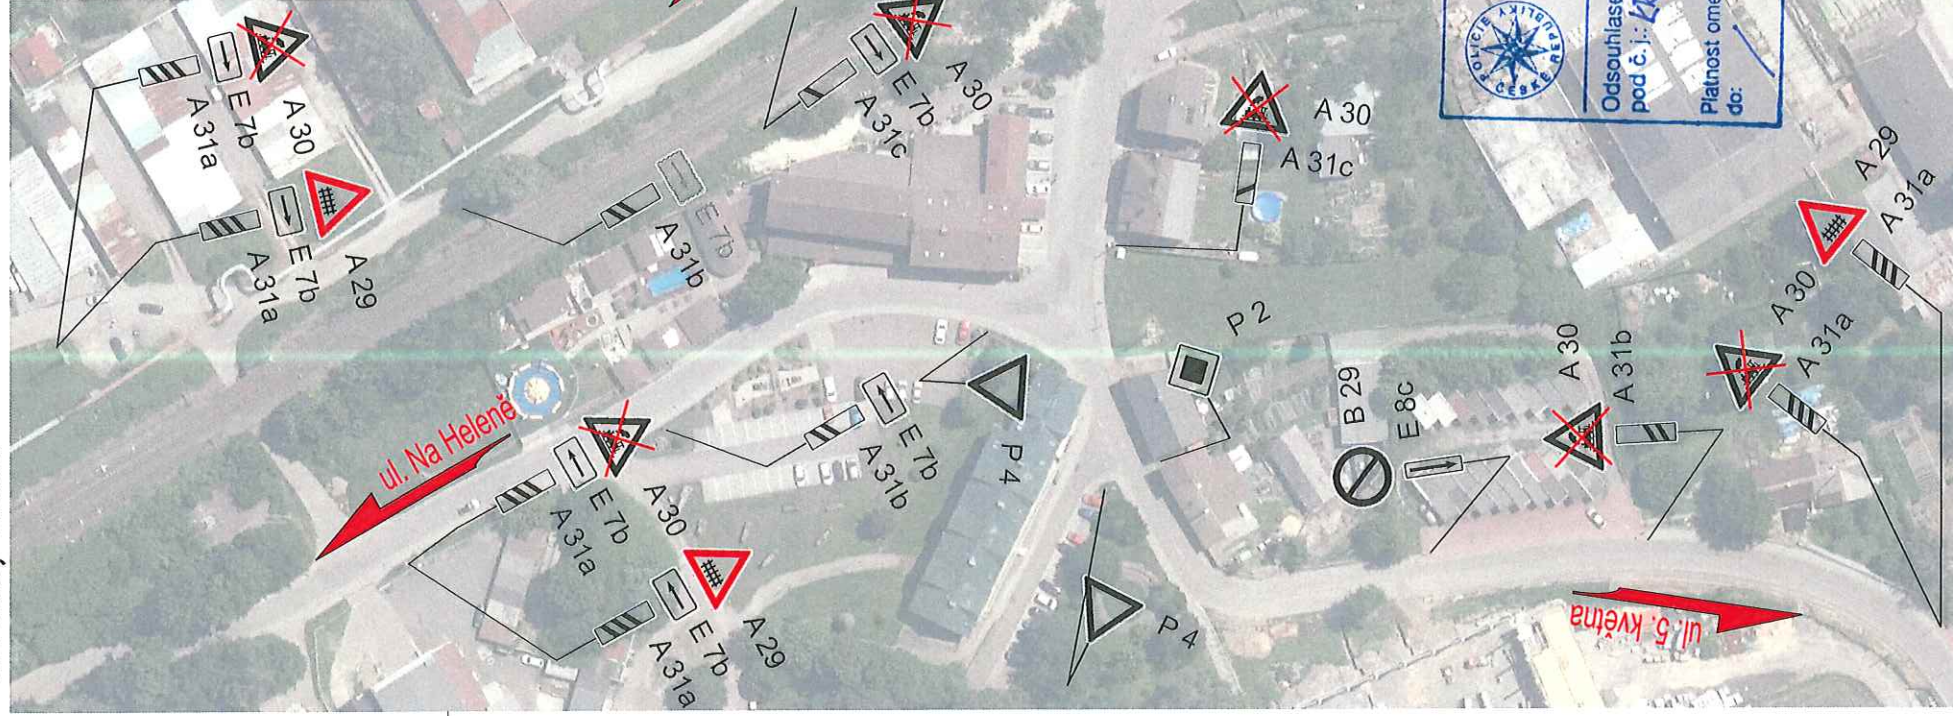


„Doplnění závor na přejezdu P7724 v km 263,911 trati Ostrava-Svinov – Opava východ

Situace - Dopravní značení

1:1000, 1:200

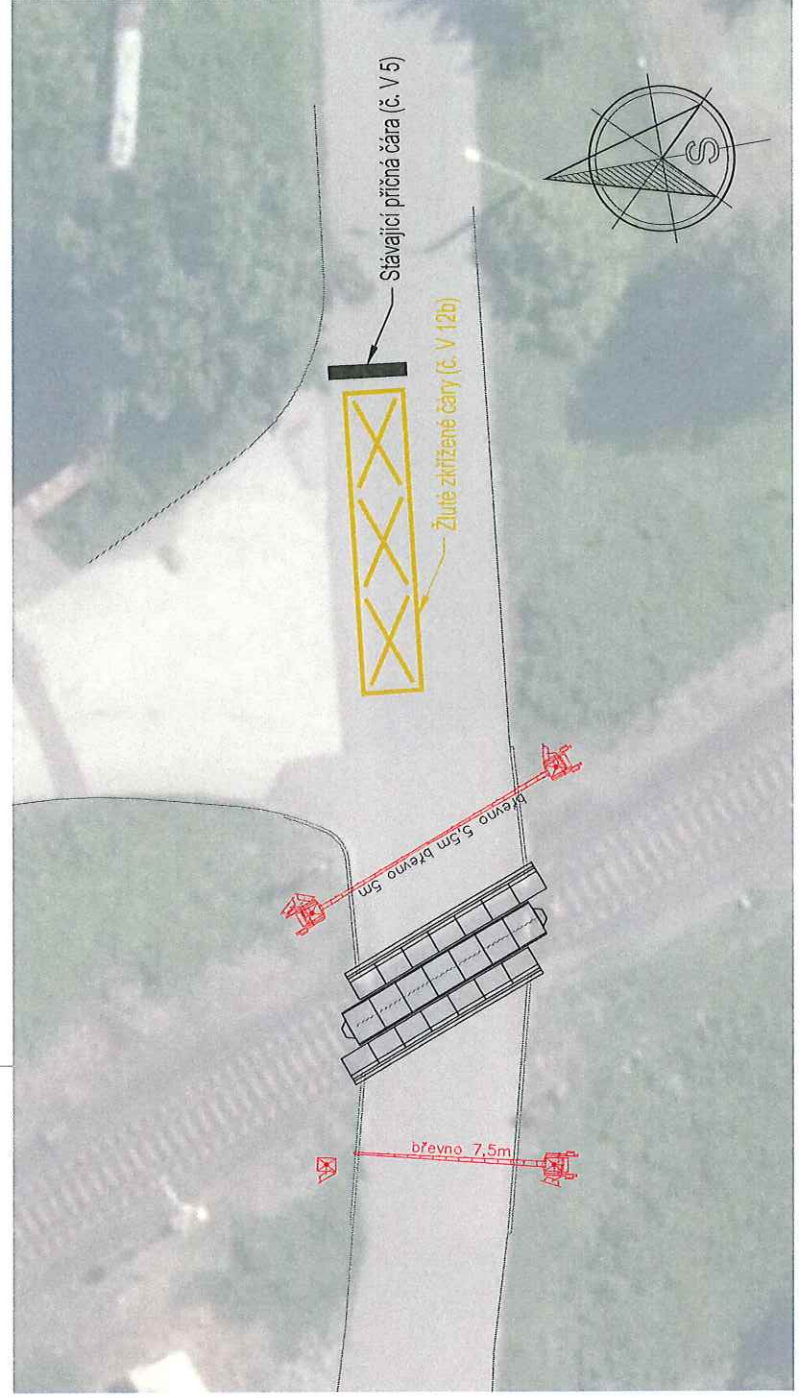

Ověřovací doložka

Převod dokumentu z analogové do digitální podoby podle § 69a z. č. 499/2004 Sb.

Subjekt, který převod dokumentu provedl:

POLICIE ČESKÉ REPUBLIKY
Městské ředitelství policie Ostrava
dopravní inspektorát
Výstavní 55
Ostrava

Datum vyhotovení:

9.11.2023 13:08:16

Jméno a příjmení osoby, která převod dokumentu provedla:

por. Mgr. Lubomír Pokorný

Viditelný (zajišťovací) prvek:

Počet listů převáděného dokumentu:

1