


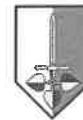

Pomáhat a chránit

MĚSTSKÉ ŘEDITELSTVÍ POLICIE OSTRAVA

dopravní inspektorát



Č. j. KRPT-286859-2/ČJ-2023-070706

Ostrava 8. listopadu 2023

Počet stran: 2

Přílohy: 1/2

Signal Projekt, s.r.o.  
pracoviště Ostrava  
28. října 165  
709 00 Ostrava Mariánské Hory

**Změna rozsahu a způsobu zabezpečení křížení dráhy s pozemní komunikací železničního přejezdu P7724 trati Ostrava-Svinov - Opava východ - stanovisko**

Městské ředitelství policie Ostrava, dopravní inspektorát v souladu s ust. § 6 odst. 2 zákona č. 266/1994 Sb. o dráhách, vydává

**souhlasné stanovisko**

se změnou a rozsahem způsobu zabezpečení křížení železniční dráhy s pozemní komunikací v úrovni kolejí na železničním přejezdu P7724 v km 263,911 trati Ostrava-Svinov - Opava východ, na místní komunikaci ulici 1. května v Ostravě Třebovicích, za dodržení podmínky:

- v souvislosti se změnou způsobu zabezpečení úrovněvého železničního přejezdu dojde k úpravě souvisejícího trvalého dopravního značení.

Předmětné stanovisko současně platí jako **souhlas** podle ustanovení § 77 odst. 2 písm. b) zákona č. 361/2000 Sb., o silničním provozu, ve znění pozdějších předpisů, při stanovení místní a přechodné úpravy provozu na pozemních komunikacích a užití zařízení pro provozní informace pro trvalé dopravní značení, umístění výstražného kříže pro železniční přejezd jednokolejný A 32a v retroreflexní úpravě, za dodržení podmínky:

- trvalé dopravní značení bude v souladu s vyhláškou č. 294/2015 Sb., kterou se provádějí pravidla provozu na pozemních komunikacích a platnými technickými podmínkami TP 65 "Zásady pro dopravní značení na pozemních komunikacích".

Předmětem předložené dokumentace je změna rozsahu zabezpečení na úrovněvém železničním přejezdu P7724 v km 263,911 trati Ostrava-Svinov - Opava východ na místní komunikaci ulici 1. května v Ostravě Třebovicích. V rámci návrhu dojde k umístění 4 stožárů s celkem 5 výstražníky

Výstavní 55  
703 00 Ostrava

www.policie.cz

Tel.: +420 974 725 259  
E-mail: epodatelna.policie@pcr.cz  
ID DS: n5hai7v


a 3 břeven závor. Křížení bude doplněno výstražnou značkou A 32a "Výstražný kříž pro železniční přejezd jednokolejný", který bude v retroreflexním provedení.

Při dodržení výše uvedené podmínky Policie České republiky, jakožto dotčený orgán vydávající stanovisko s předloženým návrhem souhlasí, neboť odpovídá obecným požadavkům na bezpečnost a plynulost provozu na pozemních komunikacích, v opačném případě nemá oporu v zákoně. Stanovisko je platné pro odsouhlasené přílohy s označením "

Zpracoval:

por. Mgr. Lubomír Pokorný  
komisař

npor. Ing. Aleš Kořistka  
vedoucí DI  
z r. por. Mgr. Lubomír Pokorný

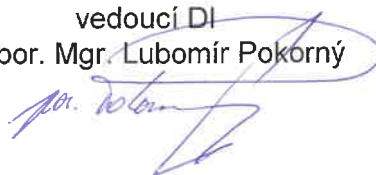

Opava východ →

Odsouhlasená příloha  
k č. j. KRPT- 286809/ČJ-2022-070706  
pro potřeby: 6 odst. 2. z.ř. 266/1994 Sb.  
§ 77/26 z.ř. 26/2000 Sb.

por Mgr. Lubomír POKORNÝ  
komisař

telefon<sup>+</sup>

bet.

k.s.

k.o

S  
D  
1

KV LK1

nový stožár s 1 výstražníkem a závorou

- nový stožár s 2 výstražníky a závorou


nový stožár s 1 výstražníkem

M1:200

## Přejezd P7724

### Situace na přejezdu


01

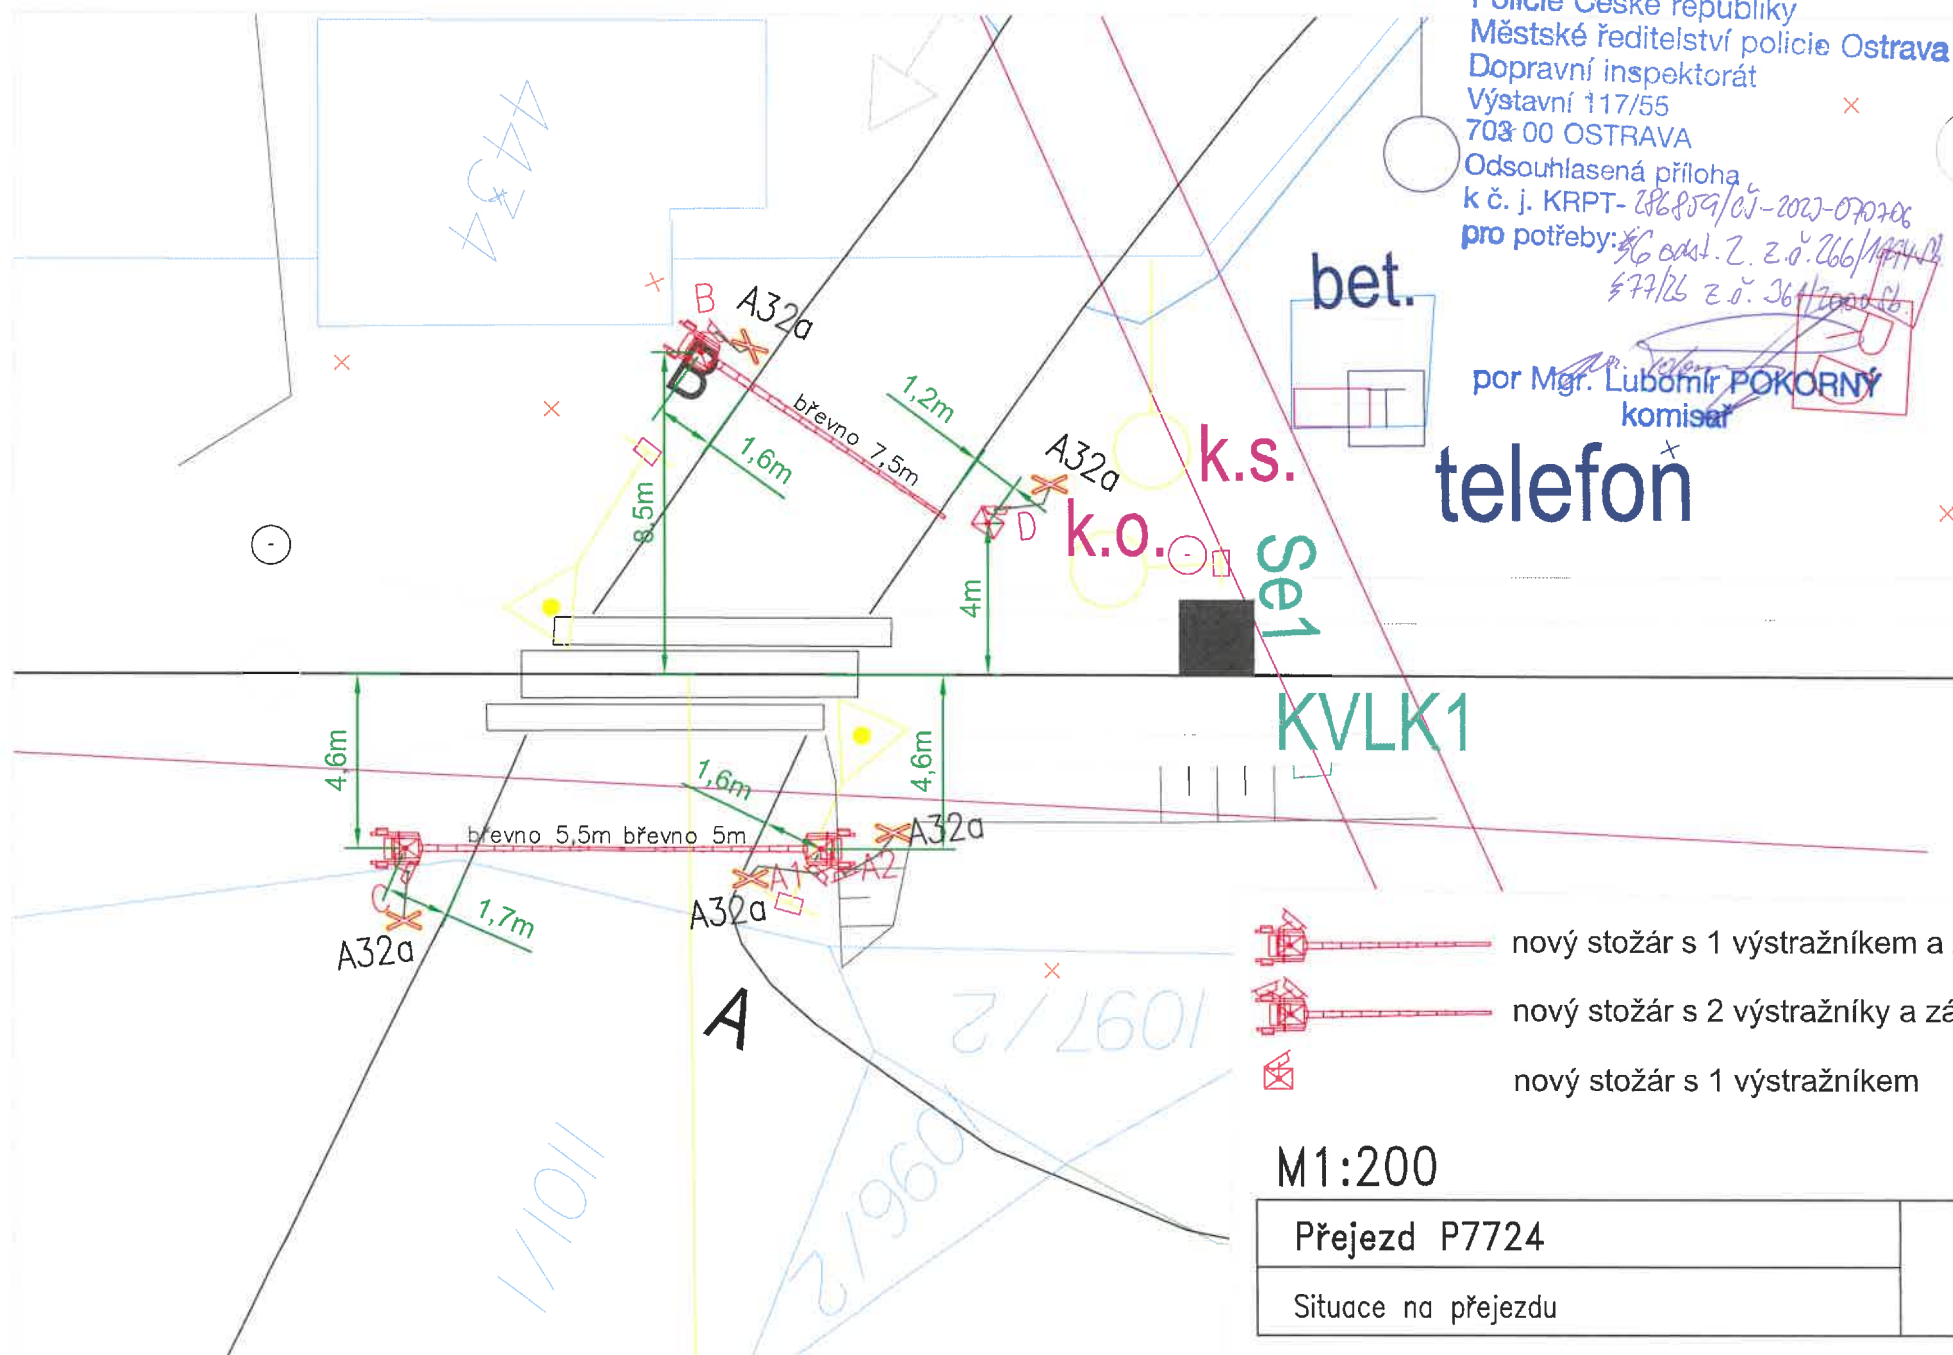





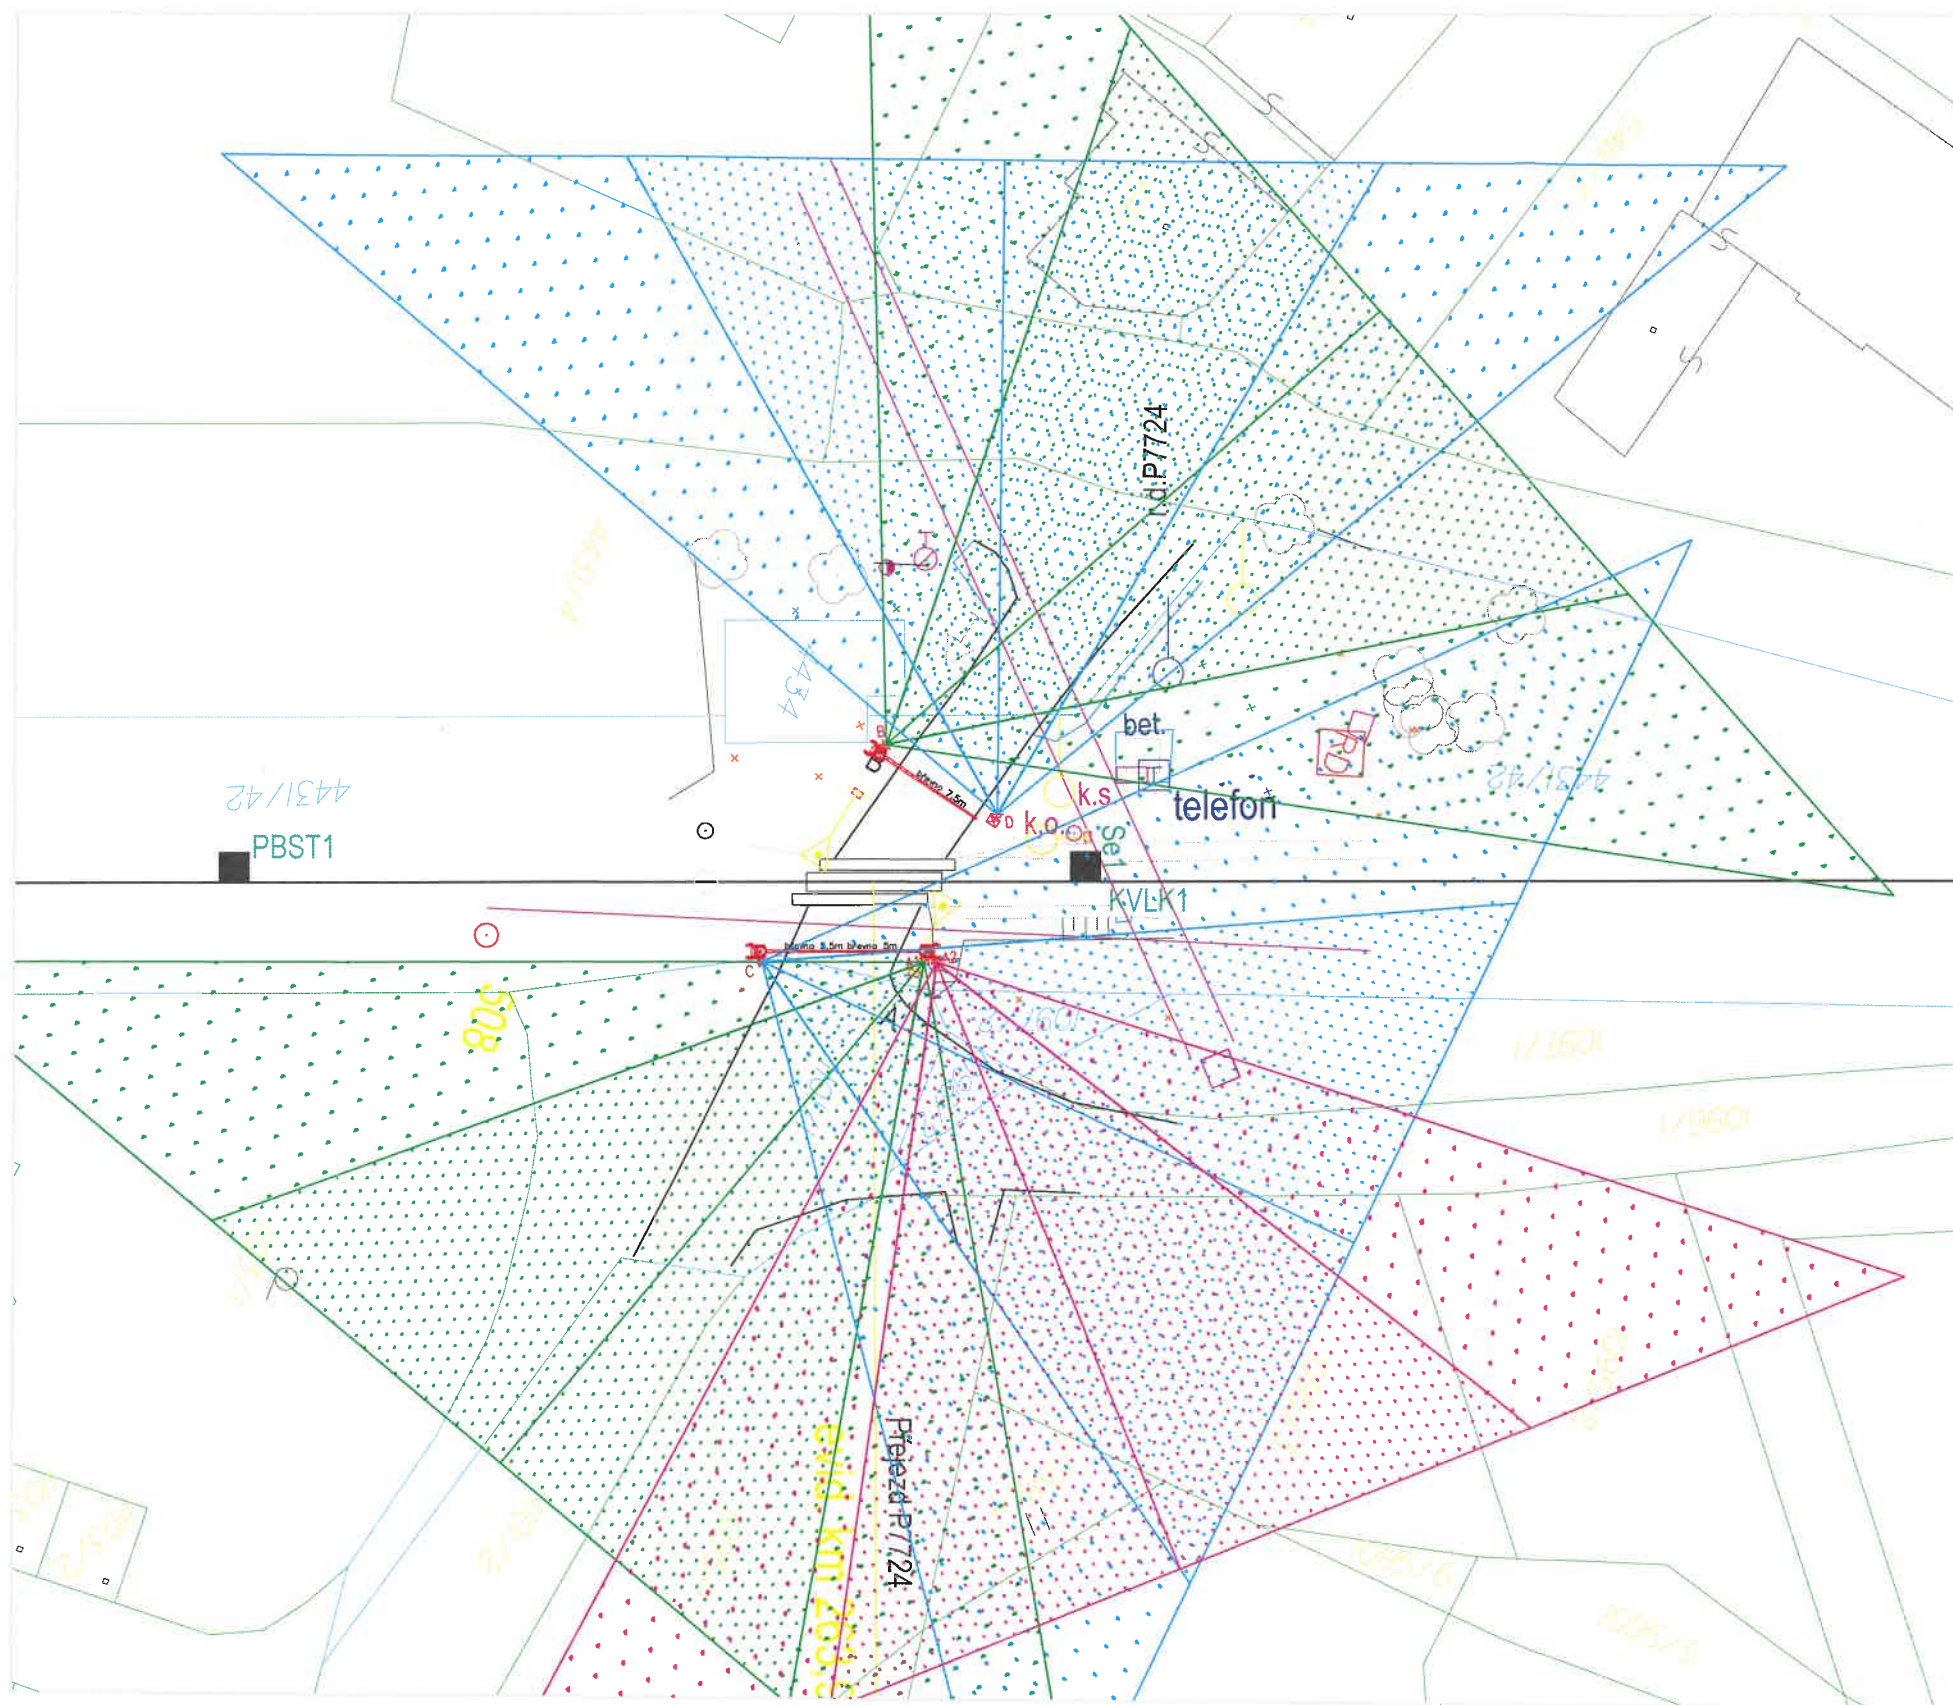

← Ostrava Svinov

Opava východ →



Policie České republiky  
Městské ředitelství policie Ostrava  
Dopravní inspektorát  
Výstavní 117/55  
703 00 OSTRAVA  
Odsouhlasená příloha  
k č. j. KRPT-286859/CJ-2022-070706  
pro potřeby: 56 odst. 2 z.č. 266/1994Sb.  
577/26 z.č. 381/2009 Sb.  
por Mgr. Lubomír POKORNÝ  
komisár

- |   |  |
|---|--|
|  | nový stožár s 1 výstražníkem a závorou |
|  | nový stožár s 2 výstražníky a závorou  |
|  | nový stožár s 1 výstražníkem           |
|  | směrování světla výstražníku           |

M1:500

## Přejezd P7724

### Směrování světél výstražníku

02

07-11-2023

Projekt a vzdělávání v oboru zabezpečovací a sdělovací techniky v dopravě

**Signal Projekt s.r.o.**

Videňská 55

639 00 Brno

IČO: 25 52 54 41 DIČ: CZ 25 52 54 41

Tel: 543 233 962, 543 214 868 Fax: 543 331 046

Společnost Signal Projekt s.r.o. je členem Asociace institucí vzdělávání dospělých AIVDČR

**signal**  
PROJEKT



Společnost je zapsána v Obchodním rejstříku vedeného Krajským soudem v Brně, oddíl C, vložka 29887

**Projektové pracoviště Ostrava**, 28. října 165, 709 00 Ostrava

Vyřizuje: Ing. Pavla Böhmová  
Tel.: +420 725 986 758  
Email: [bohmov@signalprojekt.cz](mailto:bohmov@signalprojekt.cz)  
Datum: 6.11.2023, Ostrava  
Č.j.: 23-106-35-211

Policie ČR – KŘP Moravskoslezského kraje  
Dopravní inspektorát Ostrava  
Výstavní 55/117  
703 00 Ostrava - Vítkovice  
(datová schránka: n5hsi7v)

**Stavba:** Doplnění závor na přejezdu P7724 v km 263,911 trati Ostrava-Svinov - Opava východ

**Věc:** Žádost o vyjádření ke změně rozsahu a způsobu zabezpečení křížení dráhy s pozemními komunikacemi

Společnost Signal Projekt s.r.o. byla pověřena státní organizací Správa železnic projednáním změny zabezpečení výše uvedeného přejezdu.

Přejezd P7724 v km 263,911 se nachází na celostátní trati Ostrava-Svinov - Opava východ. Na přejezdu se kříží železniční trať s místní komunikací funkční třídy C (ulice 5.května) ve správě Mob Třebovice.

Na přejezdu je navrženo umístit 4 stožáry s celkem 5 výstražníky a 3 břevna závor. Křížení bude označeno dopravní značkou A32a – Výstražný kříž pro železniční přejezd jednokolejný. Prosíme o vyjádření k případnému zvýraznění výstražného kříže žlutým orámováním (zvýrazněné kříže Správa železnic požaduje pro případ, kdy zabezpečovací zařízení na přejezdu není v činnosti).

Žádáme Vás tímto o vyjádření ke změně rozsahu a způsobu zabezpečení křížení železniční dráhy s pozemními komunikacemi v úrovni kolejí na výše uvedeném přejezdu podle § 6 odst. 2 zákona 266/1994 Sb. včetně vyjádření (odsouhlasení) navržených výstražných křížů v retroreflexním provedení se žlutým zvýrazněním.

Vyjádření bude doloženo k žádosti o změnu způsobu zabezpečení na Drážní úřad, územní odbor Olomouc.

Vyjádření prosím zašlete na adresu firmy Signal Projekt, s.r.o., pracoviště Ostrava, 28. října 165, 709 00 Ostrava nebo datovou schránkou ID: swz2av2.

S technickými dotazy ke stavbě prosím kontaktujte HlP: Jaromír Kielor, tel. 702 153 001, [kielor@ova.signalprojekt.cz](mailto:kielor@ova.signalprojekt.cz).

Děkuji.

*Böhmová*

Ing. Pavla Böhmová  
technická pracovnice

**Přílohy:** Průvodní zpráva  
00 Katastrální mapa  
01 Situace na přejezdu  
02 Směrování světél výstražníků

**signal** Signal Projekt s.r.o.  
PROJEKT Videňská 55, 639 00 Brno  
tel.: 543 214 868, 543 233 962, 515 917 689  
DIČ: CZ25525441, IČ: 25 52 54 41  
Projektové pracoviště 513  
28. října 165, 709 00 Ostrava

Uvádějte prosím celý název stavby, slouží k identifikaci Vašeho rozhodnutí / vyjádření / souhlasu.