# Dokončovací práce

(29. 9. 2026 – 6. 6. 2027)

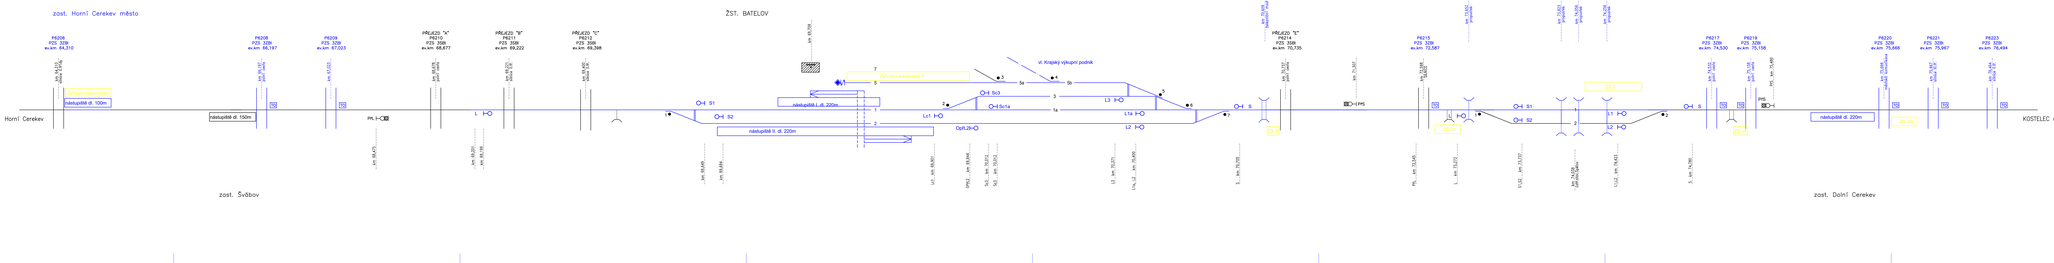


Evropská unie
Evropské strukturální a investiční fondy
Operační program Doprava

Ministerstvo dopravy
Státní fond dopravní infrastruktury

Orientační schéma

Rozsah zpracované části

| Revize: | Datum: | Popis: | Koordinátor: |
|---|---|---|---|
| 000 | 15.11.2022 | Čistopis dokumentace | Ing. Stanislav Rýzner |

| | |
|---|---|
| Zadavatel/Investor: | **Správa železnic, státní organizace** |
| Adresa: | Dlážděná 1003/7, 110 00 Praha 1 |
| Zástupce investora: | Stavební správa západ |
| Adresa: | Sokolovská 1955/178, 190 00 Praha 9 |

SPRÁVA ŽELEZNIC

| | |
|---|---|
| Zhotovitel stavby: | **SAGASTA s.r.o.** |
| Adresa: | Nerudovská 2010/14, 142 00, Praha 4 - Lhotka |
| Tel.: | +420 241 410 111 |
| E: | info@sagasta.cz |
| Zhotovitel objektu: | **SAGASTA s.r.o.** |
| Adresa: | Nerudovská 2010/14, 142 00, Praha 4 - Lhotka |
| Tel.: | +420 241 410 111 |
| E: | info@sagasta.cz |
| Hlavní projektant stavby: | Ing. Jiří Šajda |
| Zodpovědný projektant: | Ing. Stanislav Rýzner |
| Zodpovědný projektant objektu: | Ing. Stanislav Rýzner |
| Kontrolovaný: | Ing. Petr Čapek |

| | | | |
|---|---|---|---|
| **Název stavby (akce):** | **Rekonstrukce ŽST Batelov včetně DOZ výhybny Spělkov** | Číslo akce: | 6 0100 0 0 |
| | | Součást dokumentace: | DSP DPS |
| Název část.: | Zásady organizace výstavby | Zpracoval Tam: | **Ano** |
| **Název objektu:** | **Zásady organizace výstavby** | Označení objektu/kompleksu: | |
| Číslo přílohy: | Schémata stavebních postupů - přípravné práce | Číslo přílohy: | **2** **105** |
| Název přílohy: | | | |
| Katastrální území: | Batelov, Bezděčín na Moravě, Dolní Cerekev, Horní Cerekev, Kostelec u Jihlavy, Spělkov, Švábov | Stupeň: | DSP DPS |
| | | Měřítko: | 1881 26 1881 27 1881 28 1881 01 PR 1881 N1 |
| Nevyplní zpracovatelé: | Datum zpracování: | Kontrol.: | Měřítko: |
| DSP + PDPS | 07/2022 | Sedlá | |

ZAKÁZÁNO JE JAKÝMKOLIV SPOSOBEM KOPÍROVAT, ZMĚNIT, ZNEŽIVOTNIT NEBO ZNEPŘÍSTUPNIT JAKOUKOLIV ČÁST TOHOTO DOKUMENTU BEZ PŘEDCHOZÍHO POVOLENÍ TVŮRCE DOKUMENTU