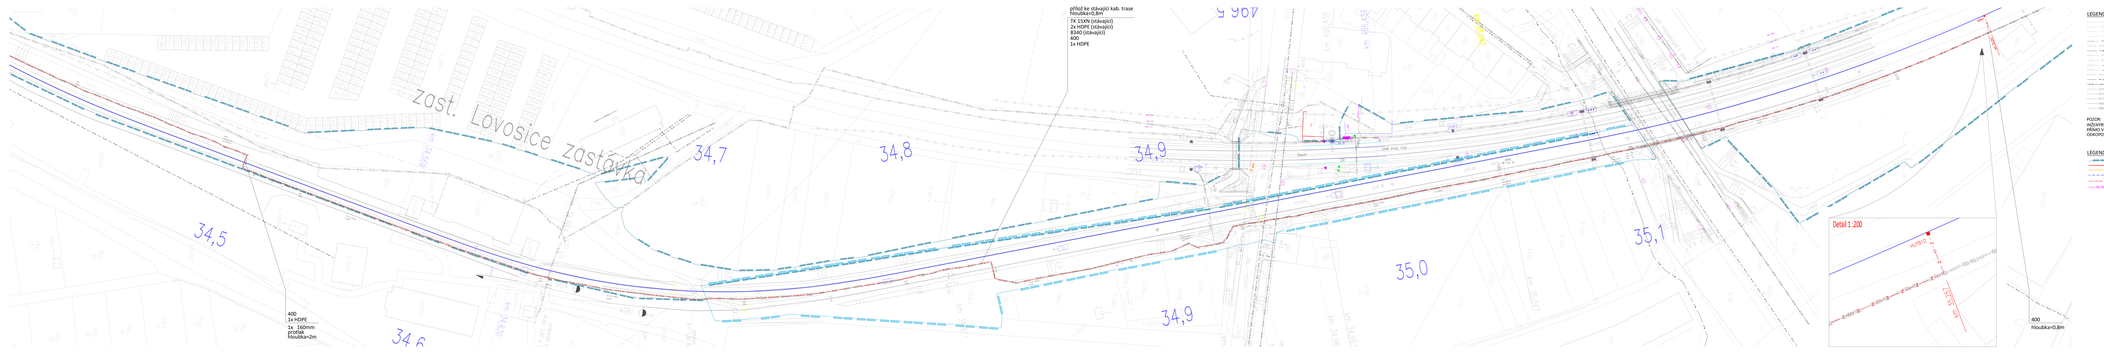

LEGENDA INŽENÝRSKÝCH SÍTÍ

- DTM podzemní
- DTM nepronosná
- DTM nadzemní
- ČD Telematika - optoSpojky
- ČD1 nadzemní kab DAV
- ČD2 podzemní do DAV
- ČD2 podzemní do DAV
- ČD2 nadzemní do DAV
- ČD2 nadzemní do DAV
- Gridservices PLYN NTL
- Gridservices PLYN STL
- Gridservices PLYN (podzemní, Malé Žernoseky)
- VAK VODOVOD
- VAK KANALIZACE
- ČD TELEMATIKA - TK+2xHDPE
- ČD TELEMATIKA - DK
- ČD TELEMATIKA
- SŽ SDC
- SŽ SDC

POZOR:
INŽENÝRSKÉ SÍTĚ JE TŘEBA PŘED ZAHÁJENÍM STAVEBNÍCH PRACÍ NECHAT ZAMĚŘIT PŘÍMO V TERÉNU JEJICH SPRÁVCI VČETNĚ VYTÝČENÍ HLOUBEK ULOŽENÍ. DORAZOVÉ PRÁCE V PROTISTRU INŽENÝRSKÝCH SÍTÍ BUDOU PROVÁDĚNY RUČNĚ

LEGENDA GRAFICKÉHO ZNAČENÍ:

- Hranice dráhy
- Nové prvky SŽDT
- Demontované prvky SŽDT
- Hranice nebezpečného prostoru
- Nové kabely ve správě SŽDT
- Nové kabely ve správě ČD Telematika

Ministerstvo dopravy
Státní fond dopravní infrastruktury

Jak vzdálen:
Kam:
Orientační schéma:
Kontrola opravných vazeb:
přístavek P2072
km 34,439
přístavek P2072
km 34,439
nad. kolejiště zastávky
Kraj: Ústecký
Trasa:
Datum:

Revize	Datum	Popis	Kontrolovaul
00	31.7.2024	Sdružení návodní dokumentace	Pavel Pažil

Zhotovitel/Investor:	**Správa železnic, státní organizace**
Adresa:	Dlážděná 1003/7, 110 00 Praha 1
Kontakt:	E: info@spravazeleznic.cz
Ke/dne:	Sedmikrásy/193/278, 190 00 Praha 9

Zhotovitel díla:	**TOP CON SERVIS s.r.o.**
Adresa:	Ke Silnici 56, 182 00 Praha 8
Kontakt:	T: +420 466 055 111
	E: top@topservis.cz
Zhotovitel objektu:	**PRODIN a.s.**
Adresa:	K Vlečce 2195, 530 02 Pardubice
Kontakt:	T: +420 466 055 111
	E: info@prodin.cz
Hlavní projektant (HIP):	Ing. Libor Pavlas — Specialista: — Pavel Pažil

Název stavby/akce:	**Výstavba PZS se sdvorami na přejezdu P2072 v km 34,168 trati Úpořiny-Lovosice**
Název části:	Přípojková zařízení(závora) zařízení
Název objektu/dílčí části:	**Železniční přejezd P2072**
Název přílohy:	Podrobpisný výkres km 34,400 - km 35,300
Číslo přílohy:	**2. 102**
Odpovědný projektant:	Zpracovatel přílohy: — Ke/dne: — Formátu: A4
Pavel Pažil	Pavel Pažil
Kraj: Ústecký	Katastrální území: — Tužku: — Měřítko: 1:1
	Hl. kolejiště Oleš

Označení dokladu:	M223A0397
Označení dokumentace:	5121-24-0001
Označení části:	D.1.1.3
Označení objektu:	**PS 13-01-33**
Číslo přílohy:	**2. 102**
Revizní označení:	**DUSP + PDPS**
Datum zpracování:	**31.7.2024**