








SITUACE

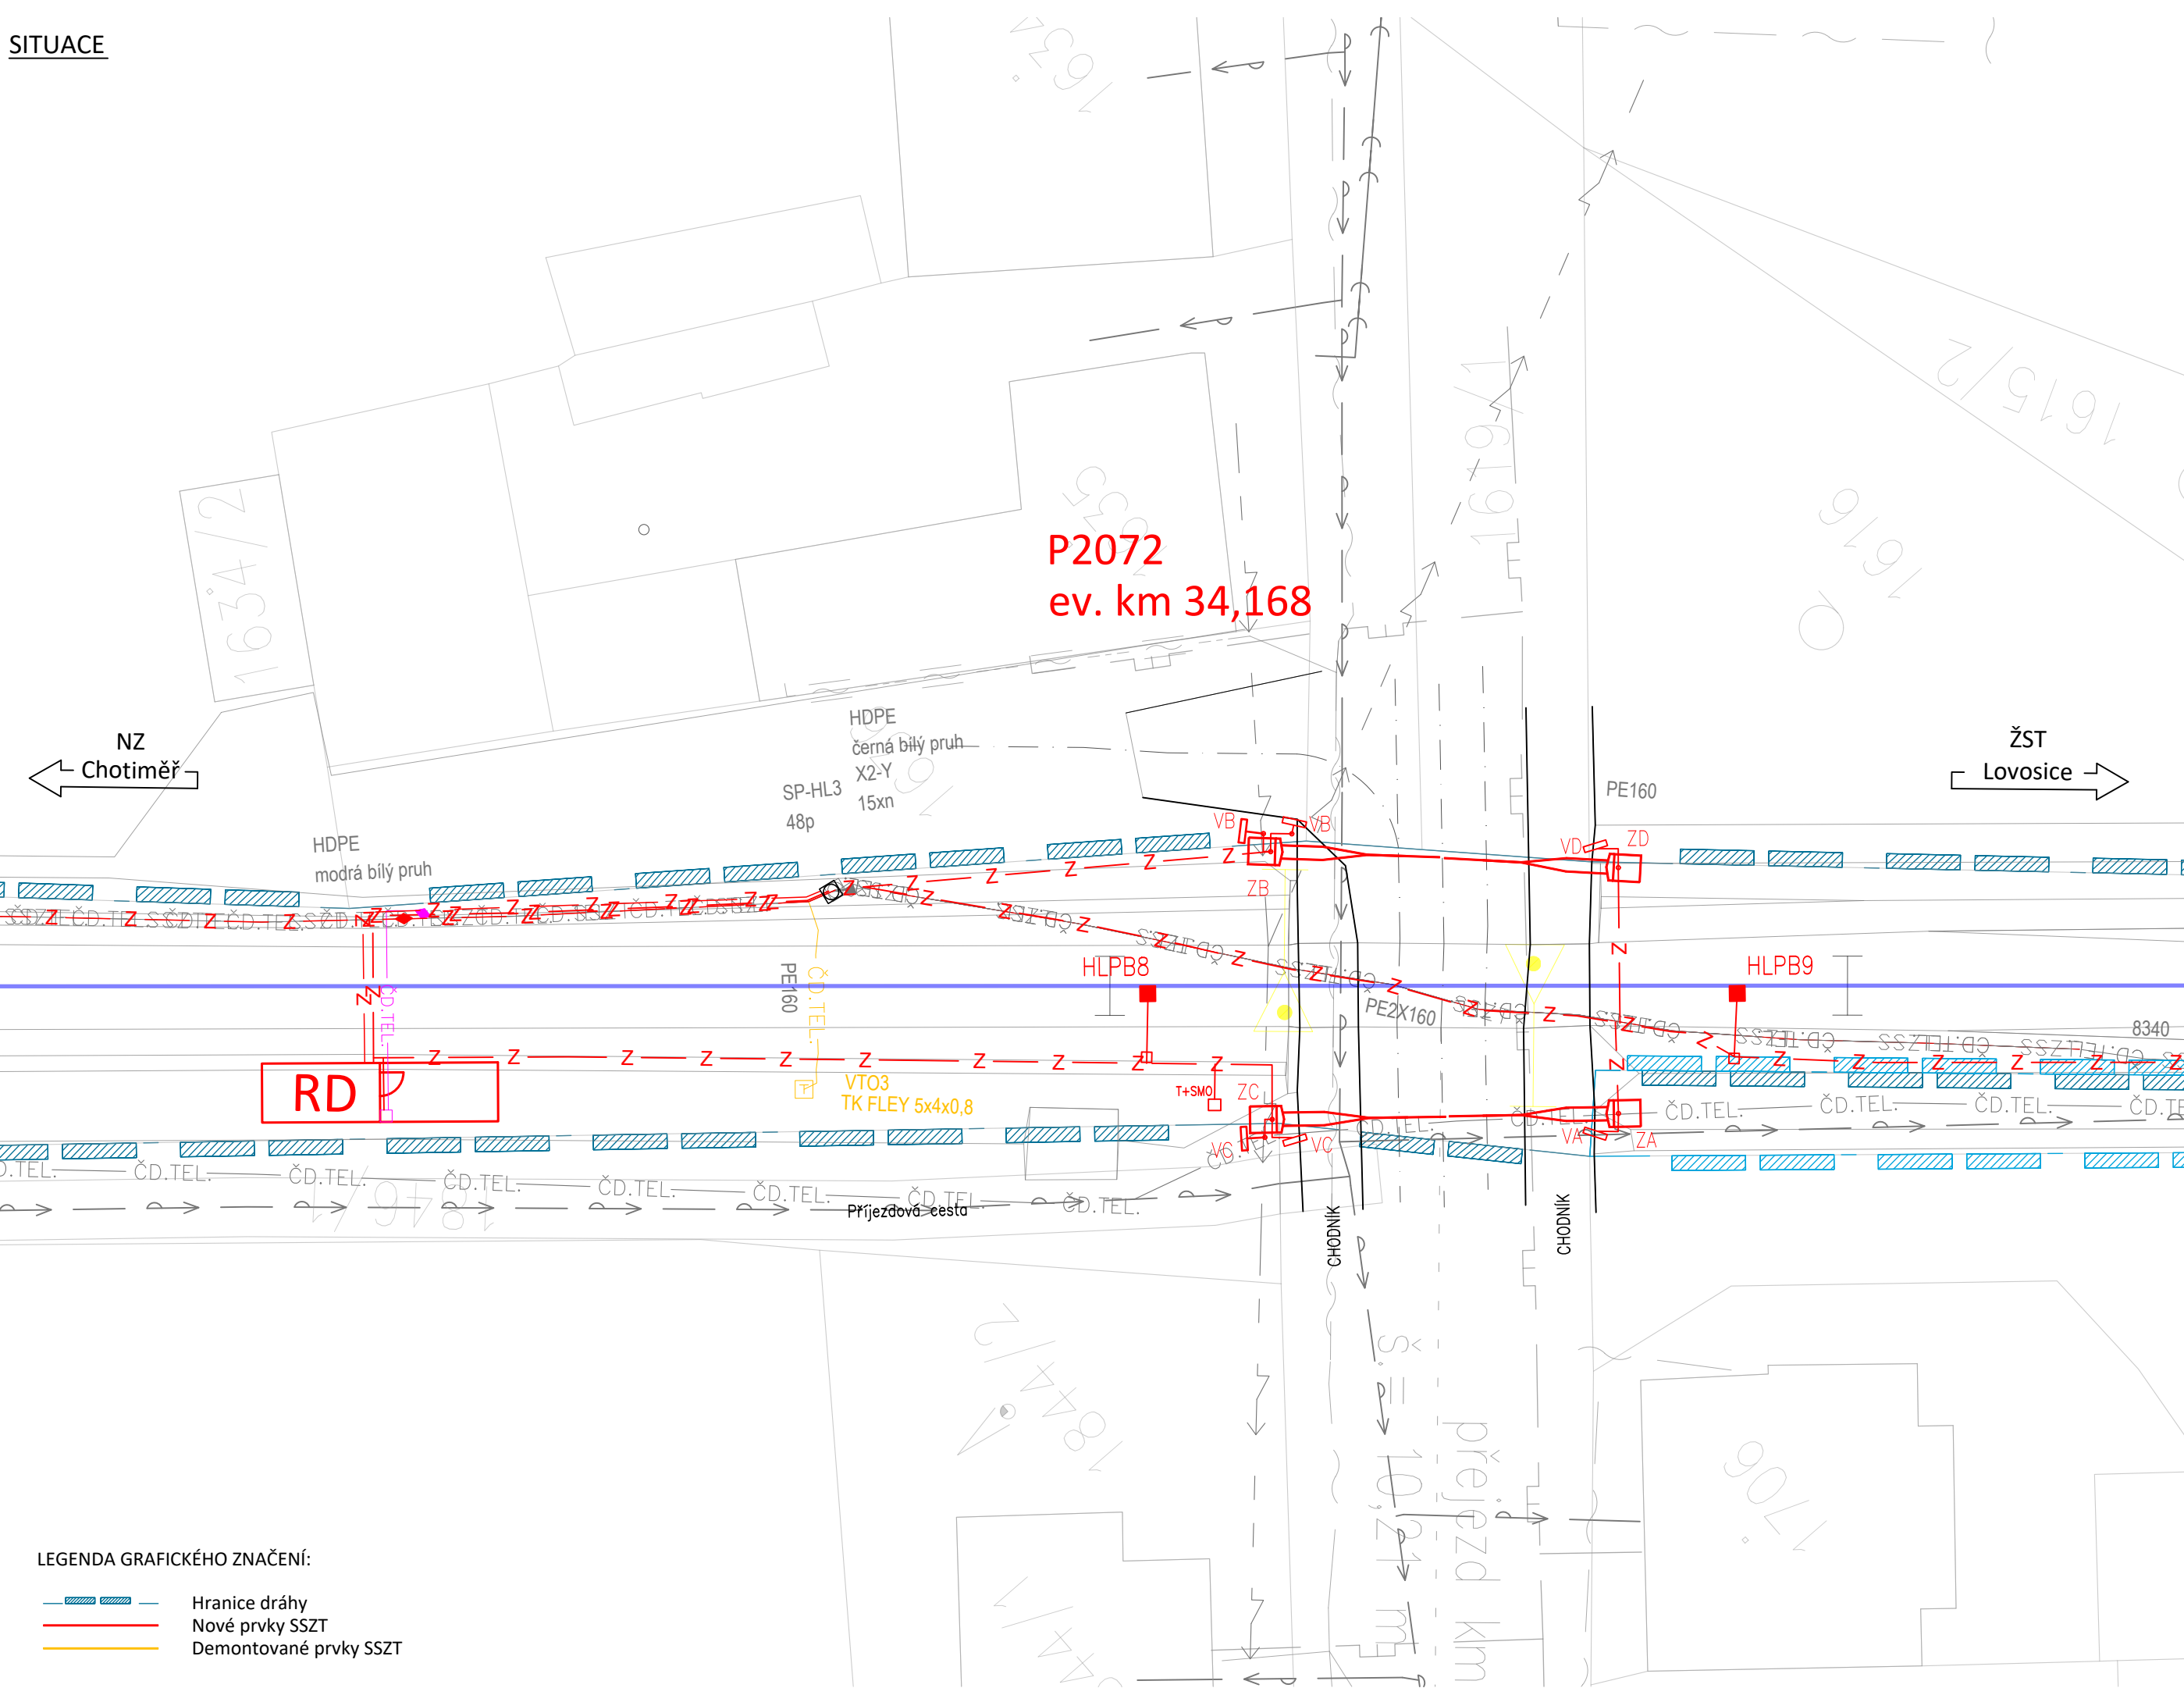

LEGENDA INŽENÝRSKÝCH SÍTÍ


- | | |
|--|---|
| | CETIN podzemní |
| | CETIN neprovozované |
| | CETIN nadzemní |
| | CETIN NN a elektrořpojky |
| | ČEZ nadzemní nad 35kV |
| | ČEZ podzemní do 1kV |
| | ČEZ podzemní do 35kV |
| | ČEZ nadzemní do 1kV |
| | ČEZ nadzemní do 35kV |
| | GridServices PLYN NTL |
| | GridServices PLYN STL |
| | OSVĚTLENÍ VO (nadzemní, Malé Žernoseky) |
| | VAK VODOVOD |
| | VAK KANALIZACE |
| | ČD TELEMATIKA - TK+2xHDPE |
| | ČD TELEMATIKA - DK |
| | ČD TELEMATIKA |
| | SŽ SŽT |
| | SŽ SEE |


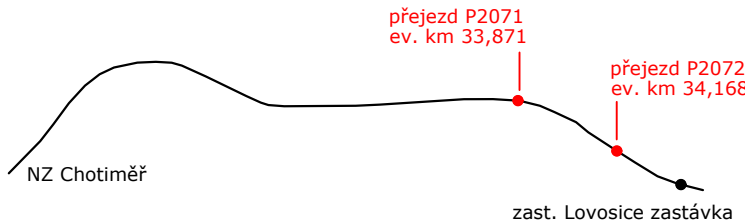
LEGENDA GRAFICKÉHO ZNAČENÍ

- | | |
|---|-------------------------------------|
|  | Hranice dráhy |
|  | Nové prvky SSZT |
|  | Demontované prvky SSZT |
|  | Hranice nebezpečného pásma |
|  | Nové kabely ve správě SSZT |
|  | Nové kabely ve správě ČD Telematika |

POZOR:
INŽENÝRSKÉ SÍTĚ JE TŘEBA PŘED ZAPOČETÍM STAVEBNÍCH PRACÍ NECHAT ZAMĚŘIT
PŘÍMO V TERÉNU JEJICH SPRÁVCI VČETNĚ VYTYČENÍ HLoubEK ULOŽENÍ.
ODKOPOVÉ PRÁCE V PROSTORU INŽENÝRSKÝCH SÍTÍ BUDOU PROVÁDĚNY RUČNĚ

SITUACE - KÓTY

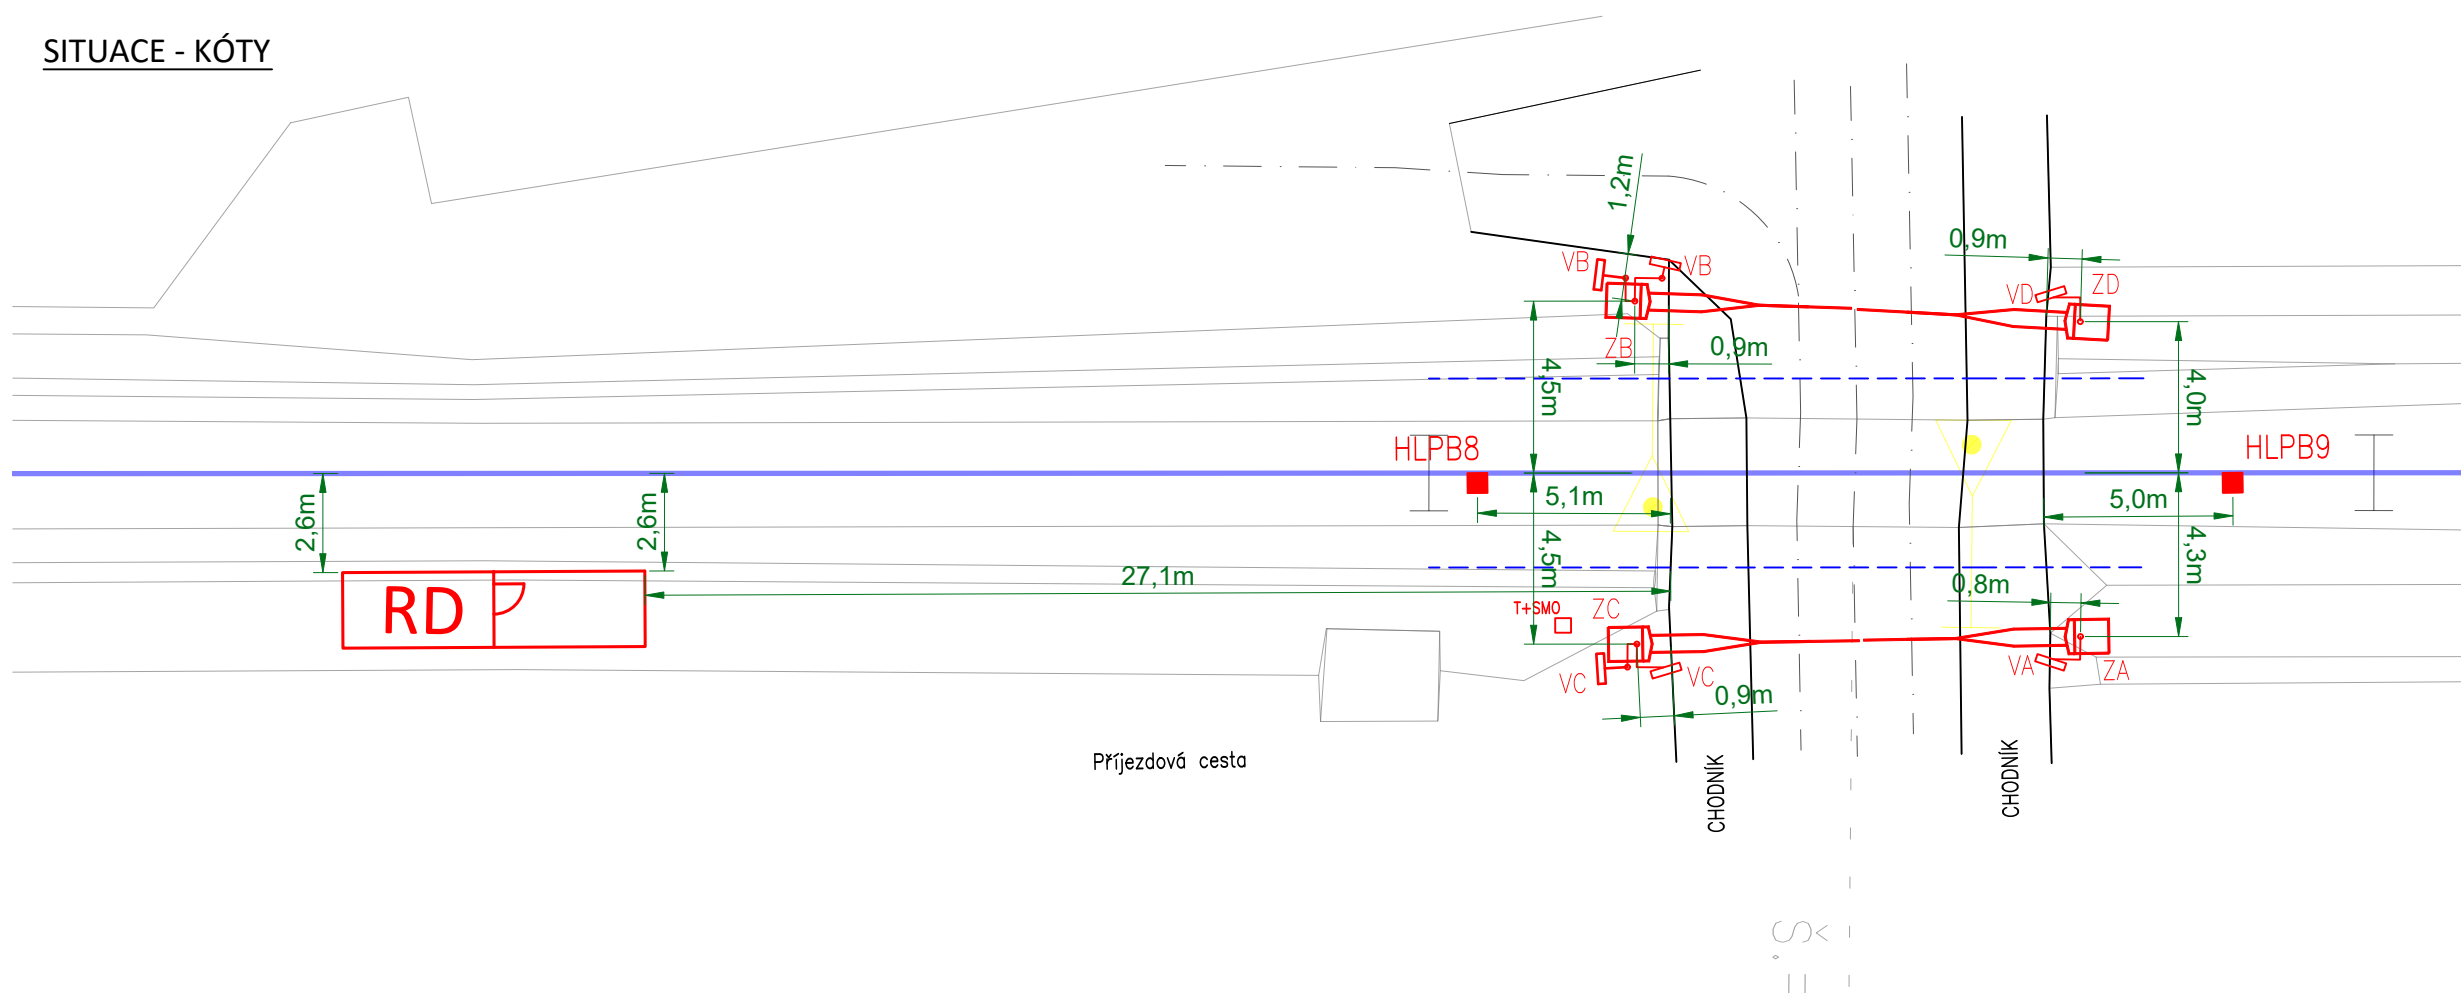

Ministerstvo dopravy Státní fond dopravní infrastruktury			
Jiná ověření:		Paré:	
Orientační schéma: 		Razítko oprávněné osoby:	
Revize:		Datum:	
000	31.7.2024	Definitivní odevzdání dokumentace	
Datum:		Podpis:	
Pavel Plašil		Datum:	
Stavebník/Investor:		Správa železnic, státní organizace	
Adresa:		Dlážděná 1003/7, 110 00 Praha 1	
Zástupce investora:		Stavební správa západ	
Adresa:		Sokolovská 1955/278, 190 00 Praha 9	
Zhotovitel díla:		TOP CON SERVIS s.r.o.	
Adresa:		Ke Stírce 56, 182 00 Praha 8	
Kontakt:		T: +420 284 021 742 E: topcon@topcon.cz	
Zhotovitel objektu:		PRODIN a.s.	
Adresa:		K Vápence 2745, 530 02 Pardubice	
Kontakt:		T: +420 466 055 111 E: info@prodin.cz	
Hlavní projektant (HIP):		Ing. Libor Marek	
Specialista:		Pavel Plašil	
Název stavby/akce:		Výstavba PZS se závorami na přejezdu P2072 v km 34,168 trati Úpořiny-Lovosice	
Označení investora:		S632300397	
Označení zhotovitele:		3111-24-1026	
Název části:		Přejezdové zabezpečovací zařízení	
Označení části:		D.1.1.3	
Název objektu/díleč části:		Zabezpečení přejezdu P2072	
Označení objektu/komplexu:		PS 13-01-33	
Název přílohy:		Situace na přejezdu P2072	
Číslo přílohy:		2. 202	
Název díleč části přílohy:		-	
Odpovědný projektant:		Zpracovatel přílohy:	
Pavel Plašil		Měřtko: - Formáty: A4	
Kraj:		TUDU:	
Ústecký		0651 12	
Označení investora:		Stupeň dokumentace: Část:	
S 6 3 2 3 0 0 3 9 7		- P D P S - D 1 1 0 3 -	
Objekt:		Podobjekt:	
S 6 3 1 3 0 0 1 3 2		- X X -	
Příloha:		Revize:	
2 - 2 0 2 -		0 0 0	