
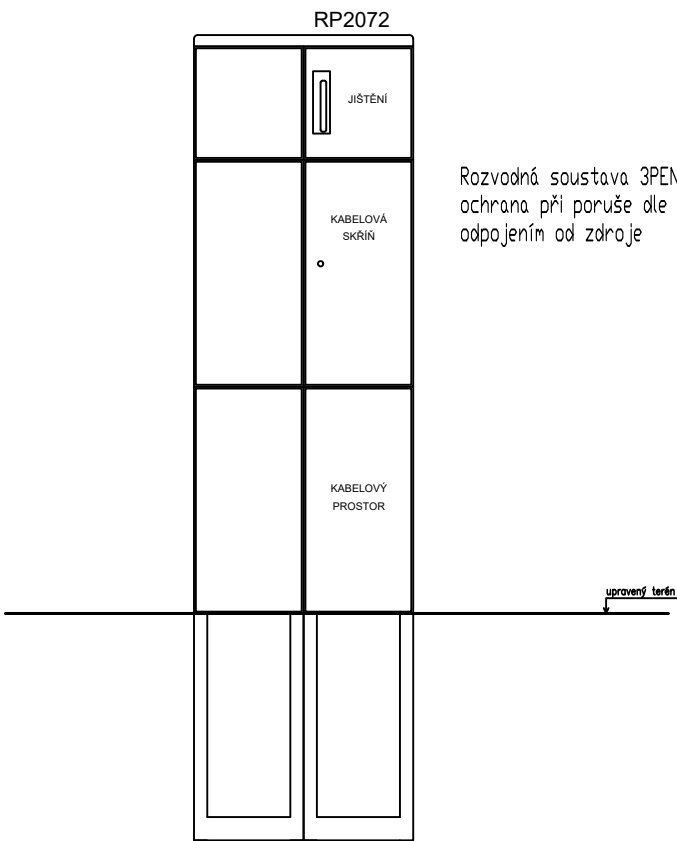
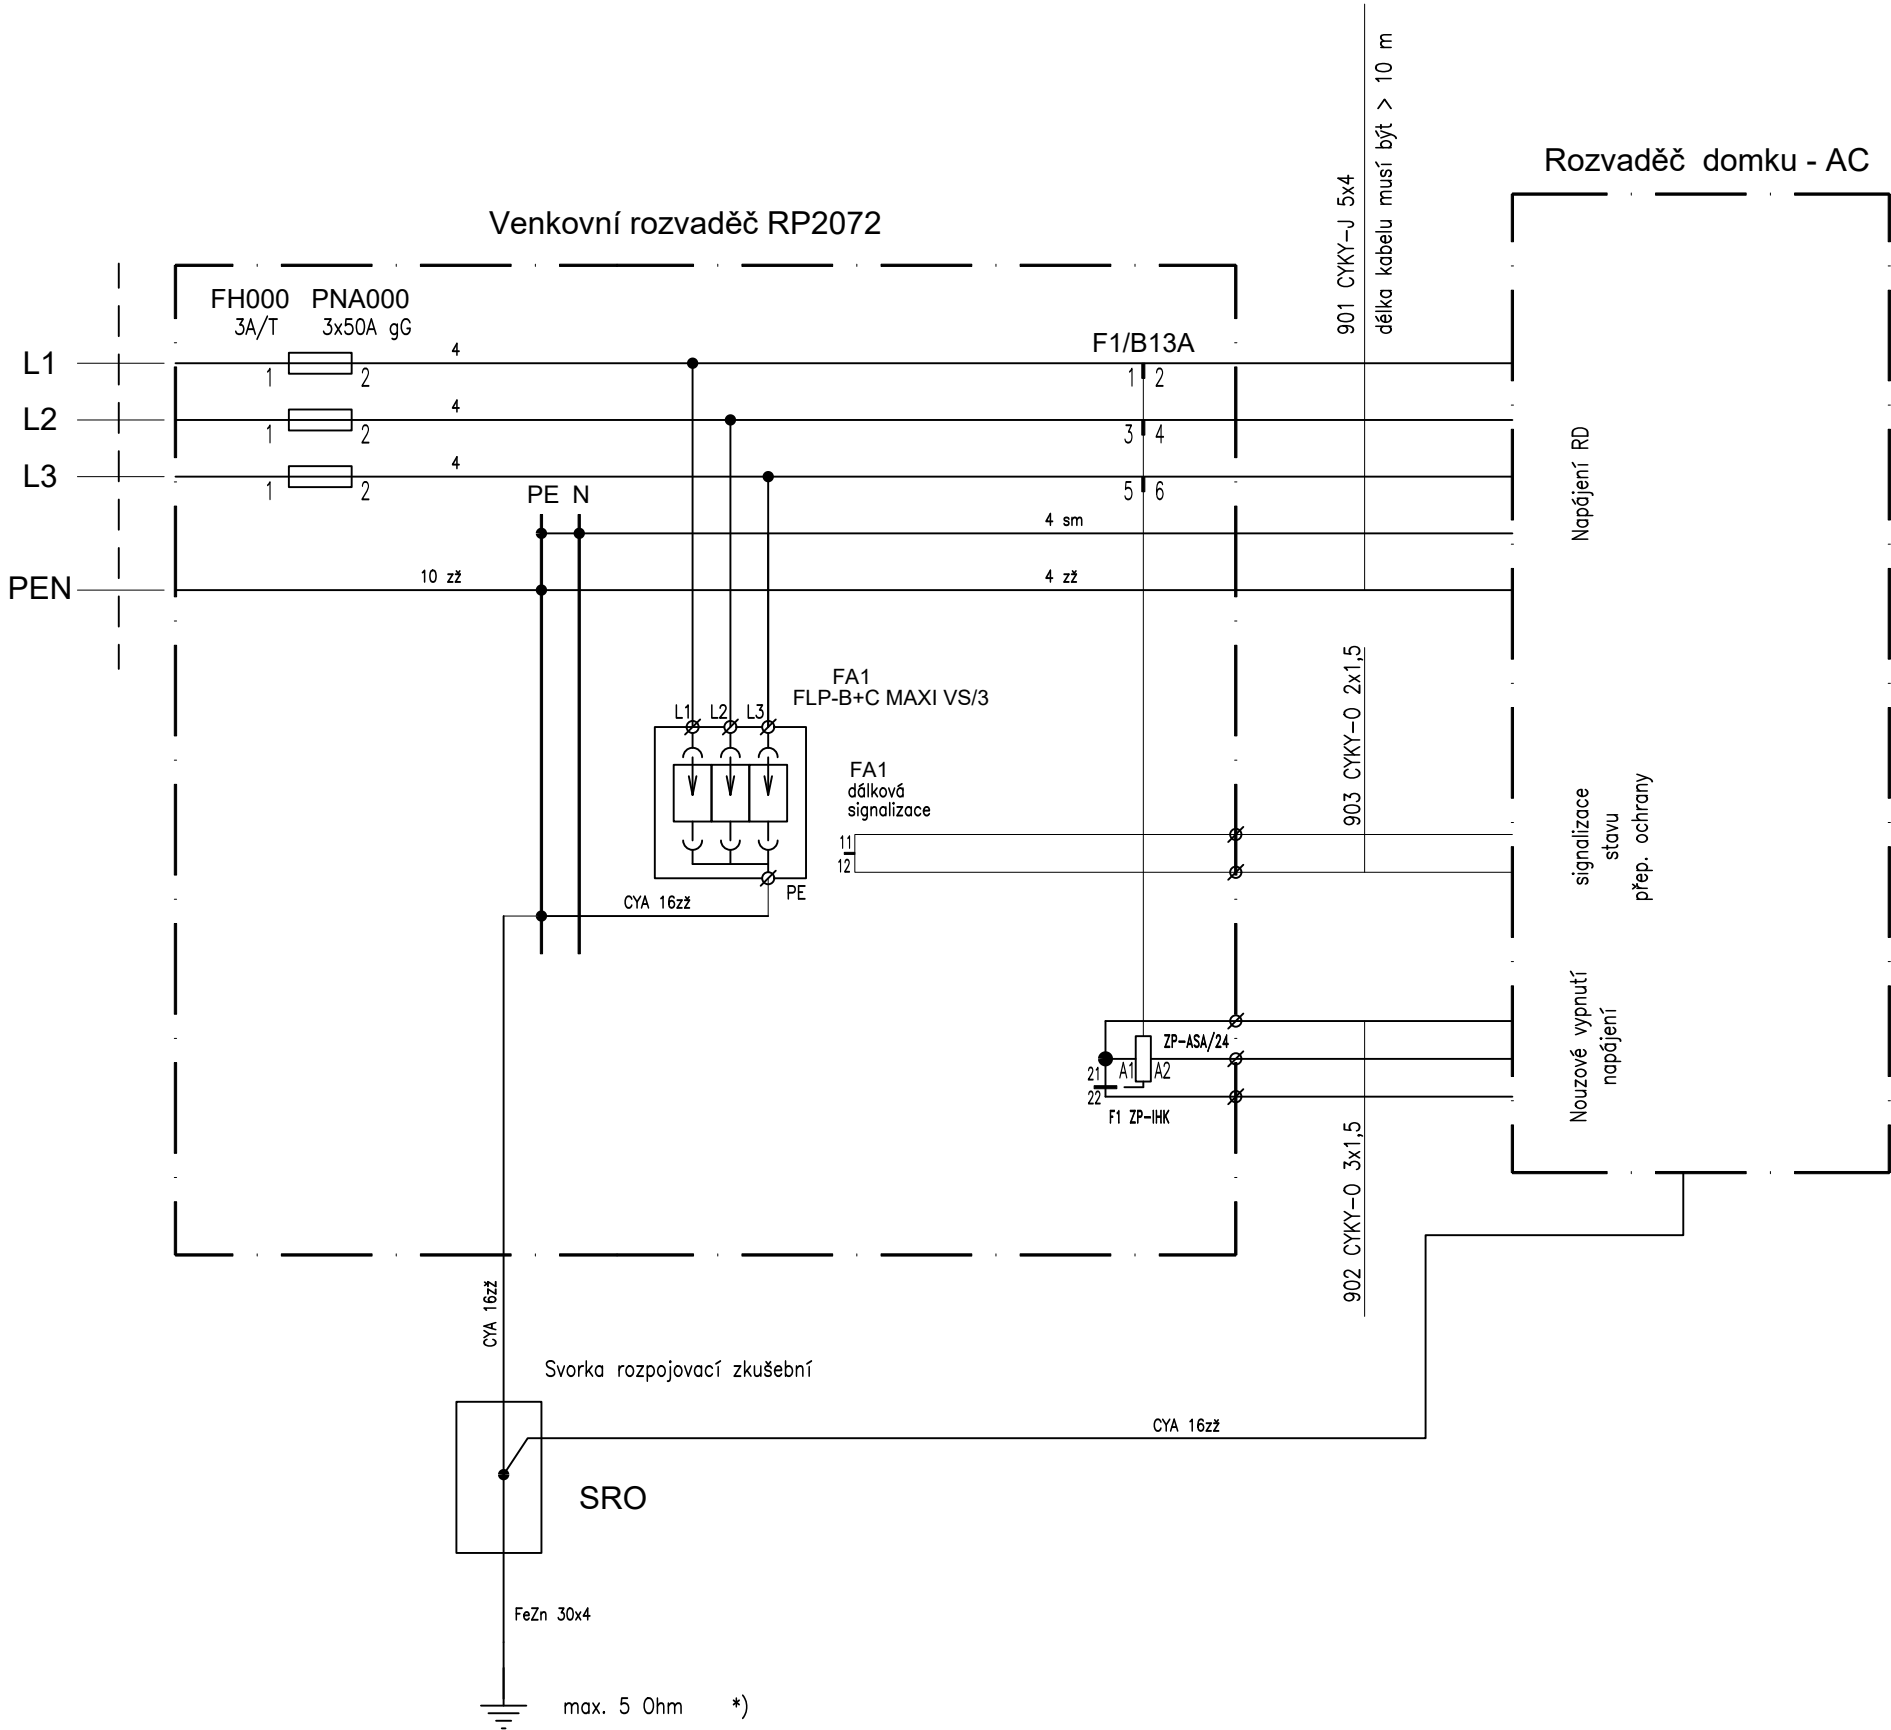


Elektrická přípojka (řeší SO 13-86-03)

3/PEN AC 400/230V 50Hz TN-C

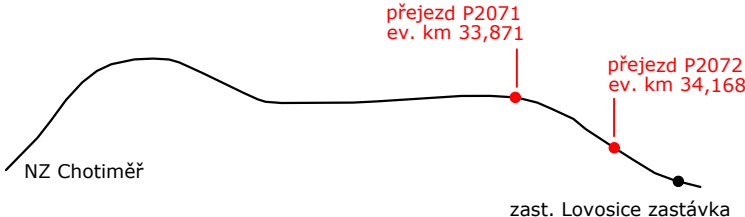

Jiná ověření:			Paré:		
<div>Orientační schéma:</div> <div></div>			<div>Razítko oprávněné osoby:</div> <div><div>Podpis:</div><div>Datum:</div></div>		
Revize:	Datum:	Popis:	Kontroloval:		
000	31.7.2024	Definitivní odevzdání dokumentace	Pavel Plašil		

Stavebník/Investor:	Správa železnic, státní organizace	
Adresa:	Dlážděná 1003/7, 110 00 Praha 1	
Zástupce investora:	Stavební správa západ	
Adresa:	Sokolovská 1955/278, 190 00 Praha 9	

Zhotovitel díla:	TOP CON SERVIS s.r.o.	
Adresa:	Ke Stírce 56, 182 00 Praha 8	
Kontakt:	T: +420 284 021 742 E: topcon@topcon.cz	
Zhotovitel objektu:	PRODIN a.s.	
Adresa:	K Vápence 2745, 530 02 Pardubice	
Kontakt:	T: +420 466 055 111 E: info@prodin.cz	

Hlavní projektant (HIP):	Ing. Libor Marek	Specialista:	Pavel Plašil
--------------------------	------------------	--------------	--------------

Název stavby/akce:	Výstavba PZS se závorami na přejezdu P2072 v km 34,168 trati Úpořiny-Lovosice	Označení investora:	S632300397
Název části:	Přejezdové zabezpečovací zařízení	Označení zhotovitele:	3111-24-1026
Název objektu/díleč části:	Zabezpečení přejezdu P2072	Označení části:	D.1.1.3
Název přílohy:	Vzorový výkres napájení přejezdu	Označení objektu/komplexu:	PS 13-01-33
Název díleč části přílohy:	-	Číslo přílohy:	2. 701
Odpovědný projektant:	Zpracovatel přílohy: Pavel Plašil	Měřítko:	-
Kraj:	Katastrální území: viz textová část	Formáty:	A4
Ústecký	TUDU:	0651 12	Smluvní datum zpracování: 31.7.2024

Označení investora:..	Stupeň dokumentace:..	Část:..	Objekt:..	Podobjekt:..	Příloha:..	Revize:..
S 6 3 2 3 0 0 3 9 7	-	P D P S - D 1 1 0 3	-	P S 1 3 0 1 3 3	-	X X - 2 - 7 0 1 - 0 0 0

*) nebo max. 50m uzem. vedení