




List č.35

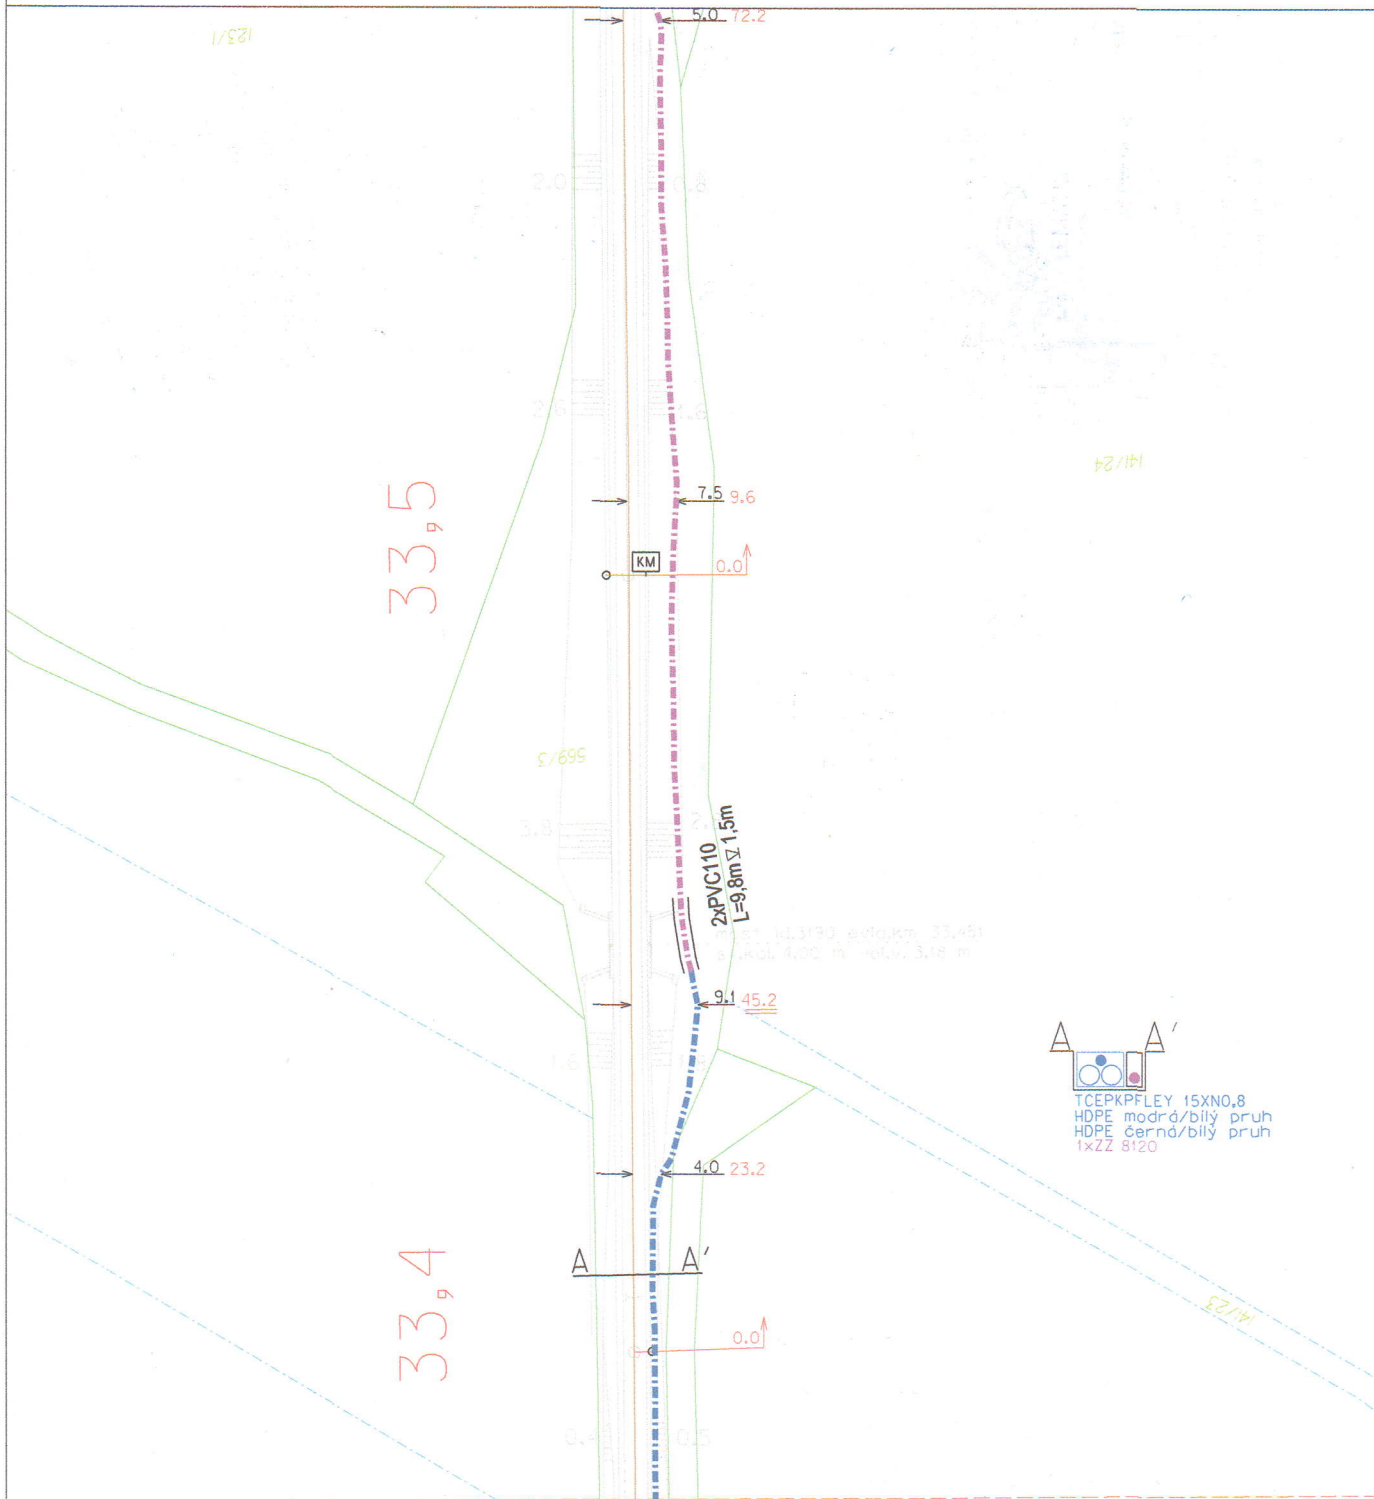


List č.33

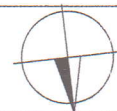

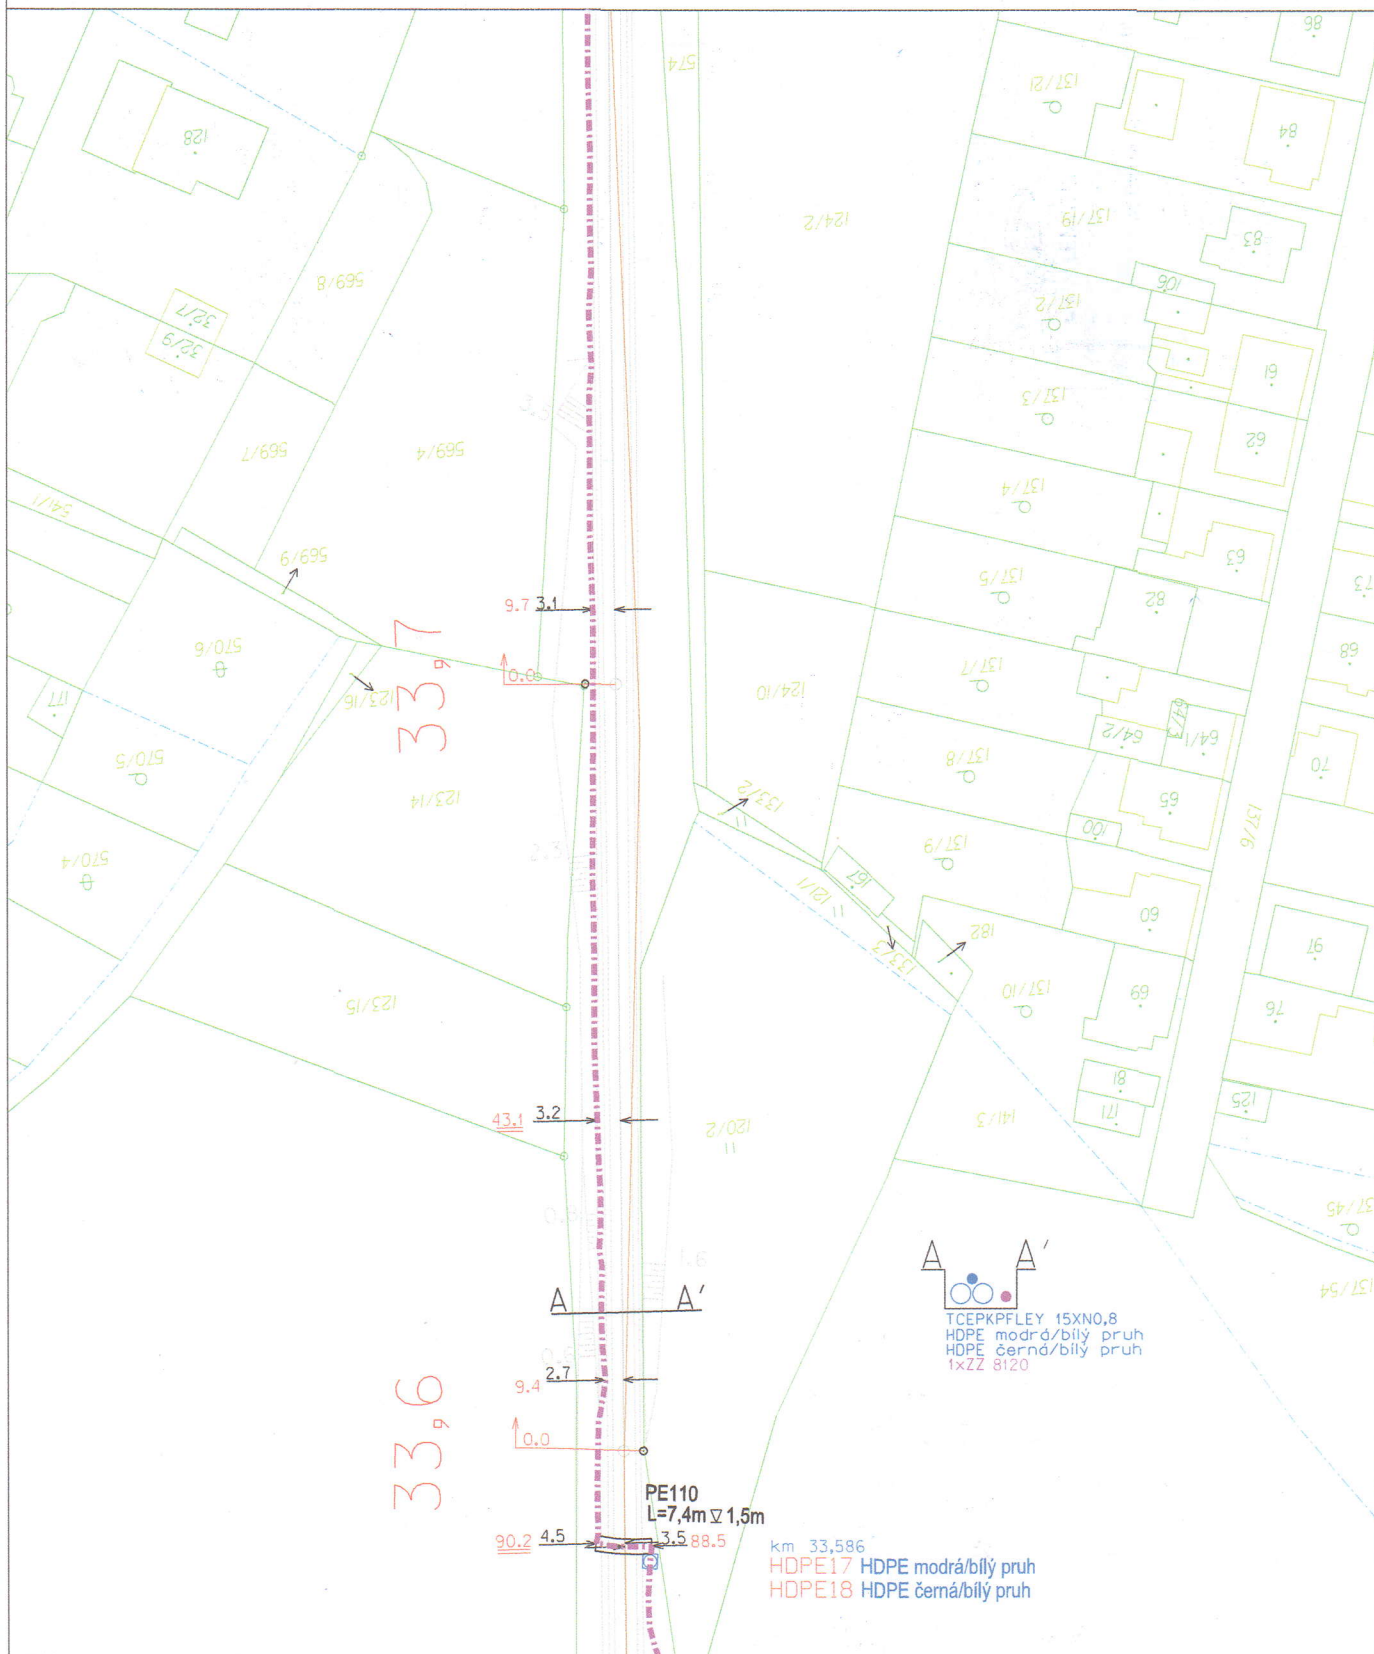





D3 km 34,153
 XAGA 500 - 15XN0,8/15XN0,8+5XN0,8
 km 34,153
 HDPE22 HDPE černá/bílý pruh
 km 34,152
 HDPE21 HDPE modrá/bílý pruh

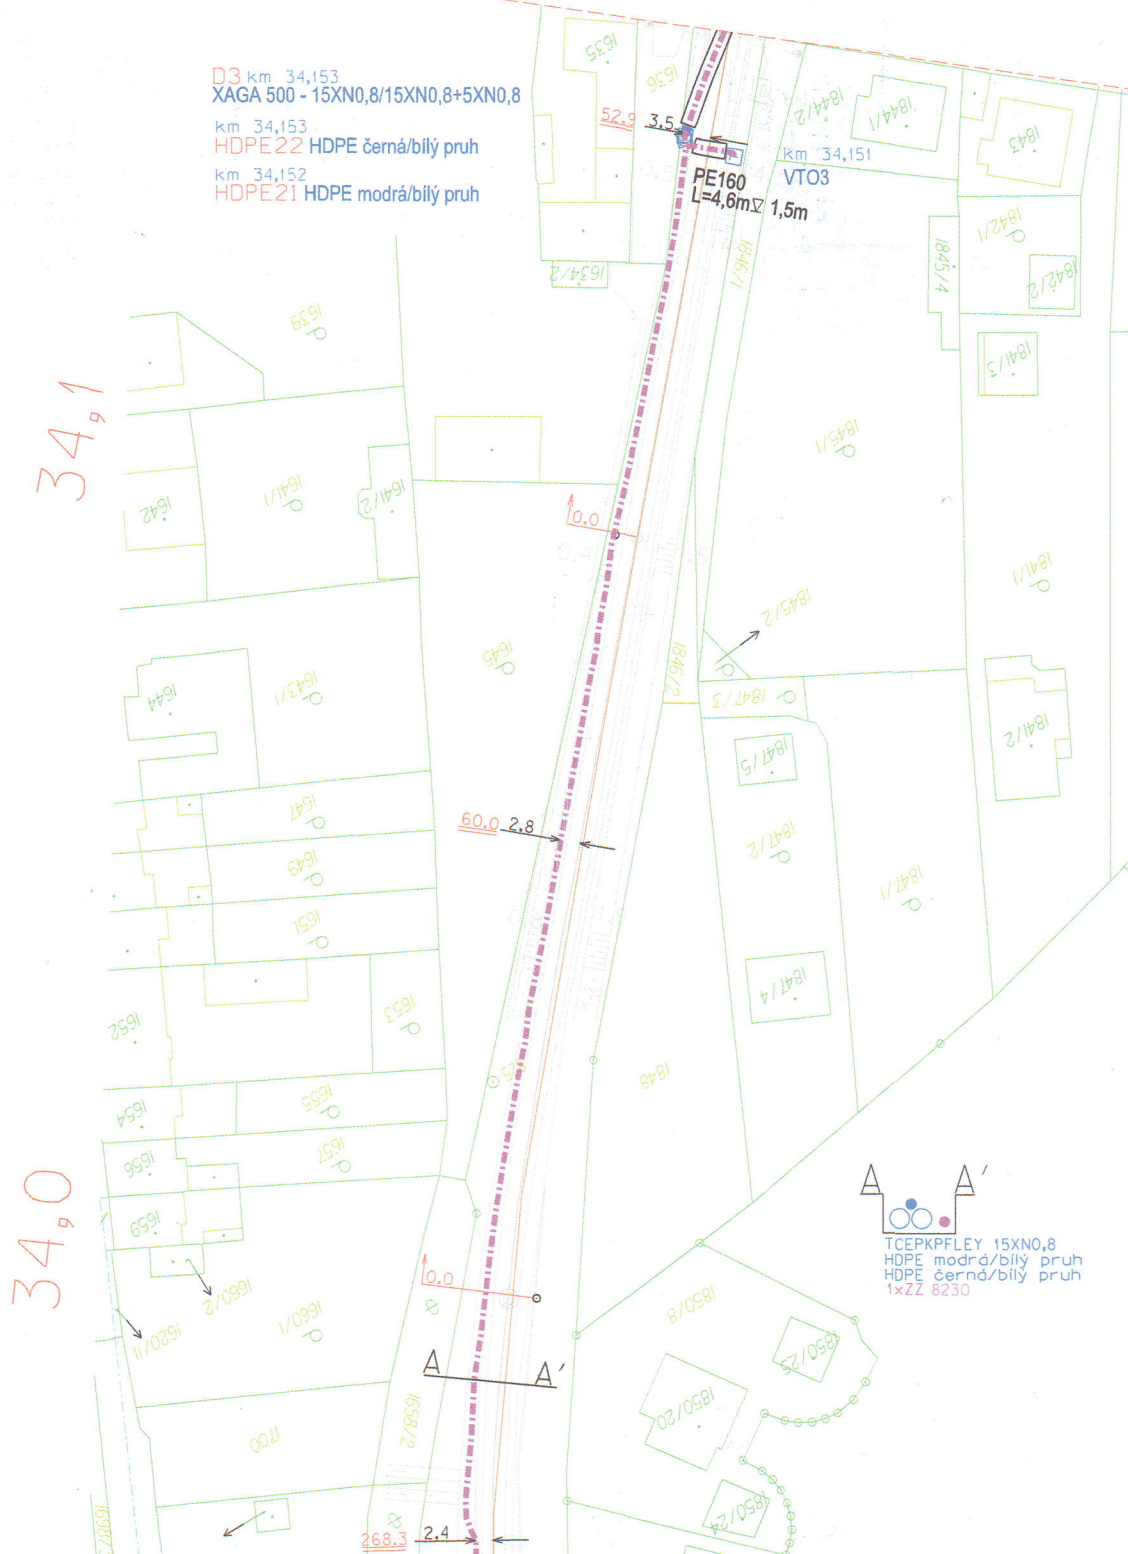


TCEPKPFLEY 15XN0,8
 HDPE modrá/bílý pruh
 HDPE černá/bílý pruh
 1xZZ 8230




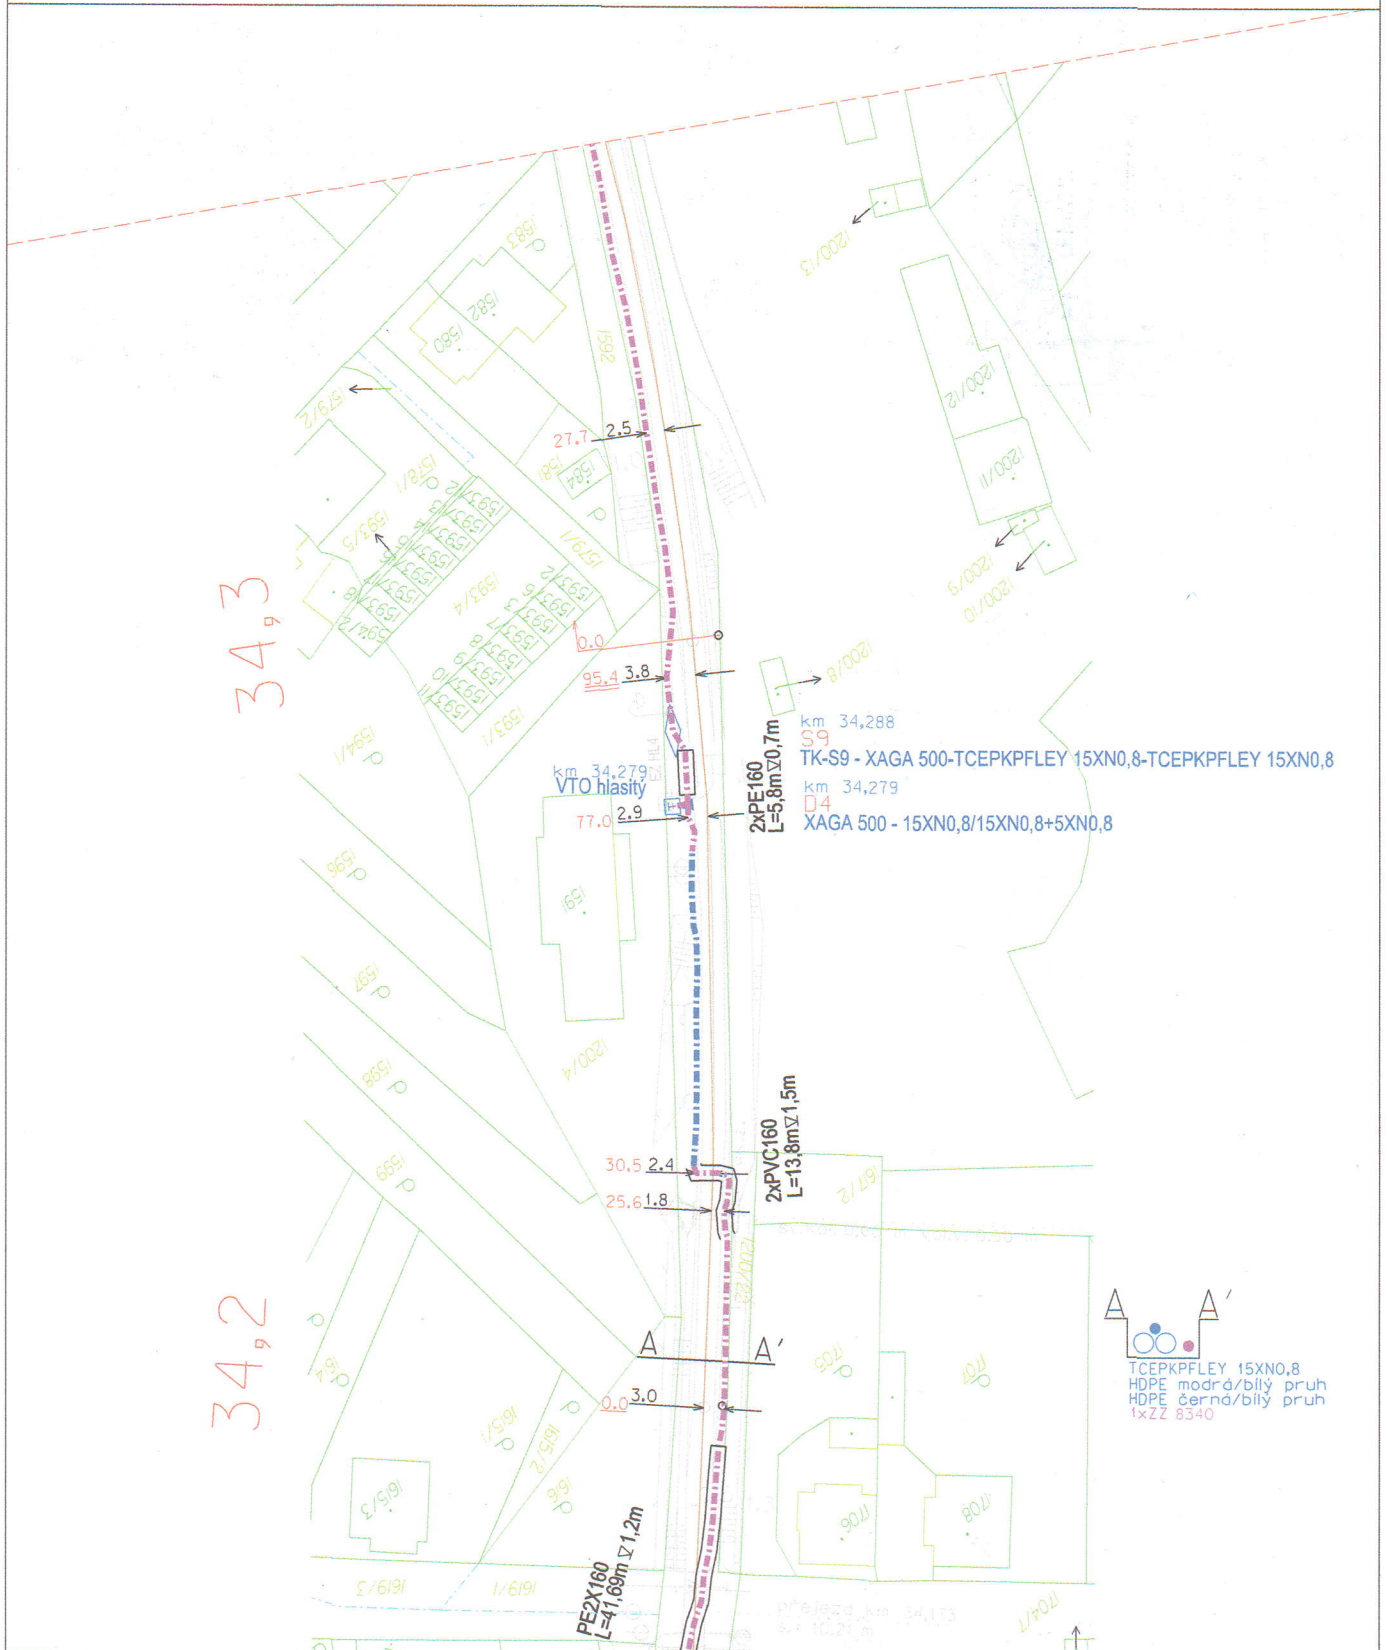

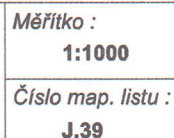



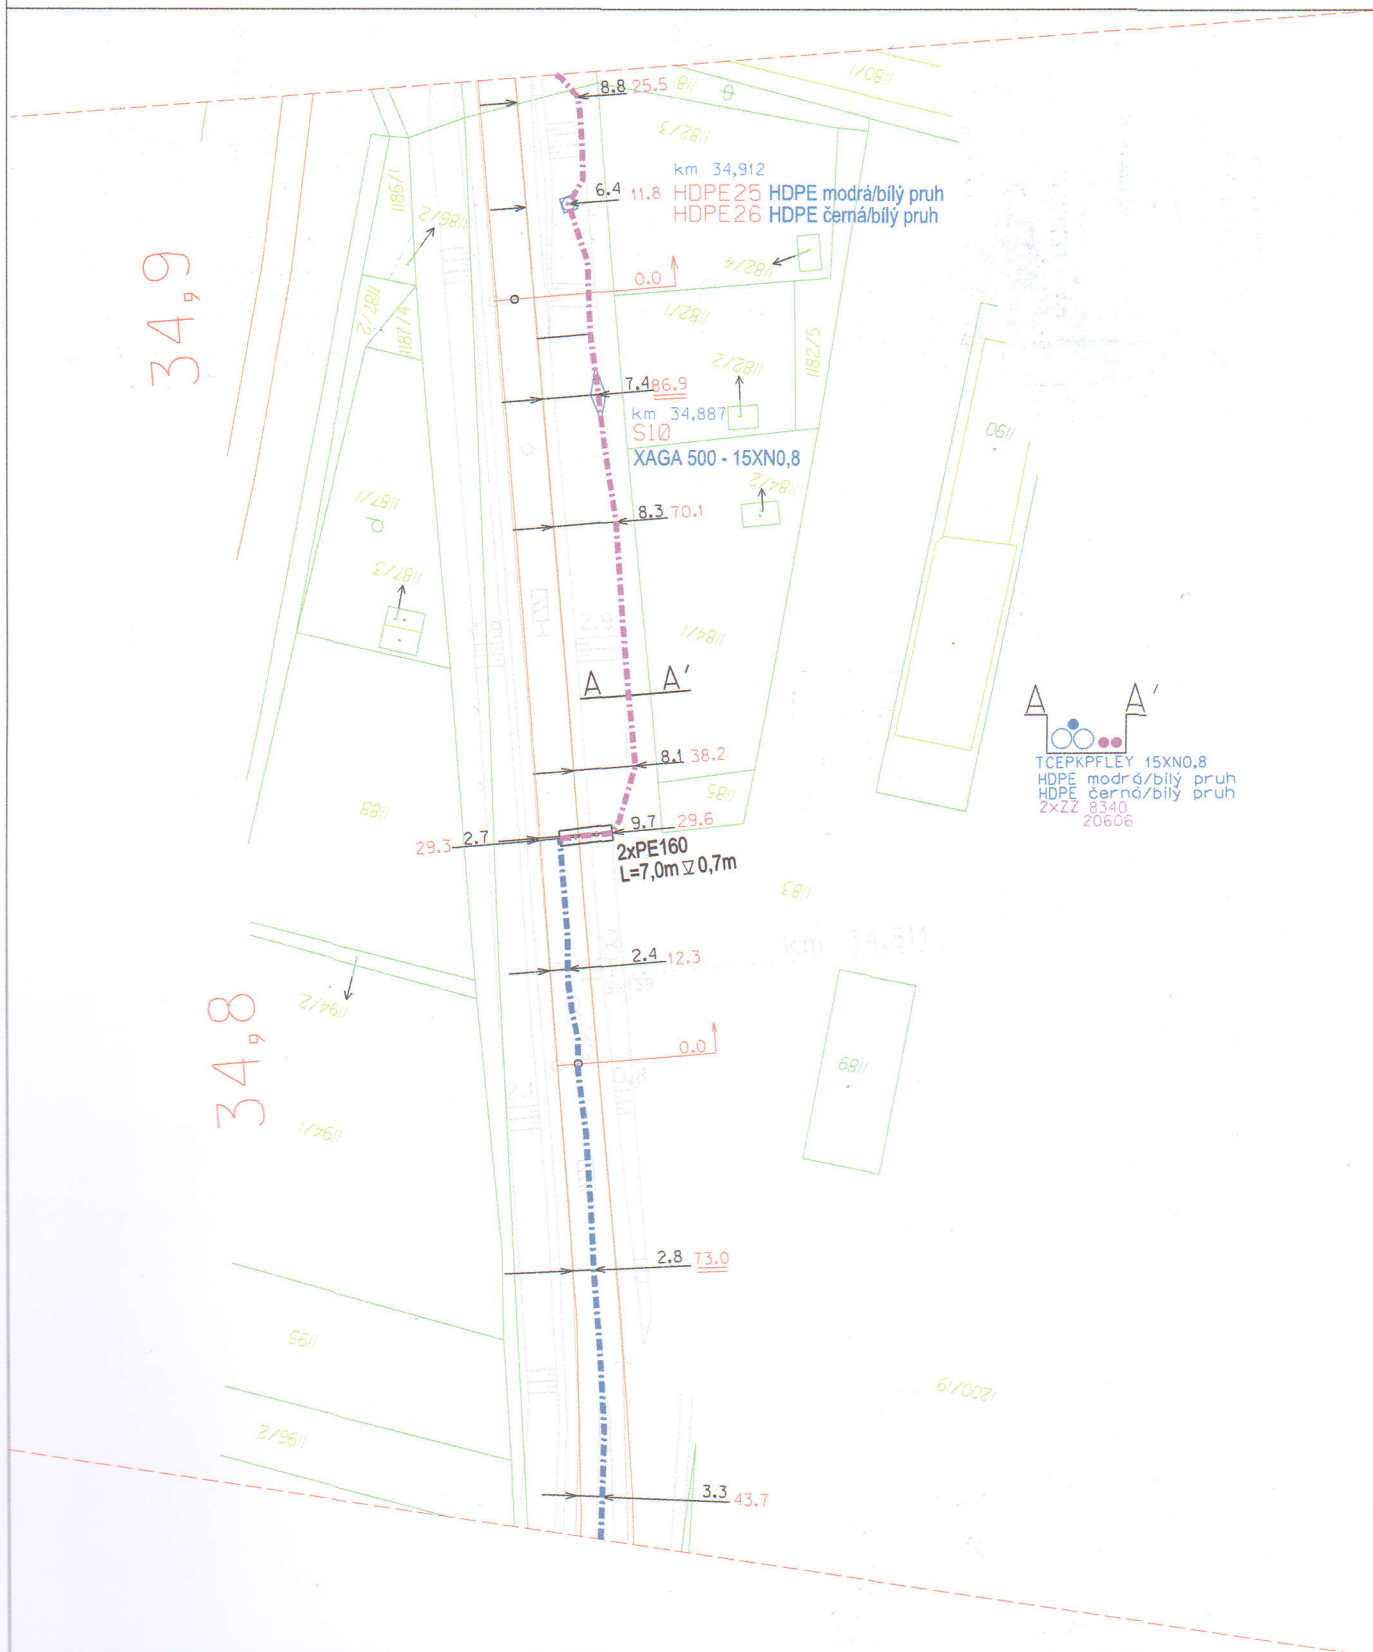


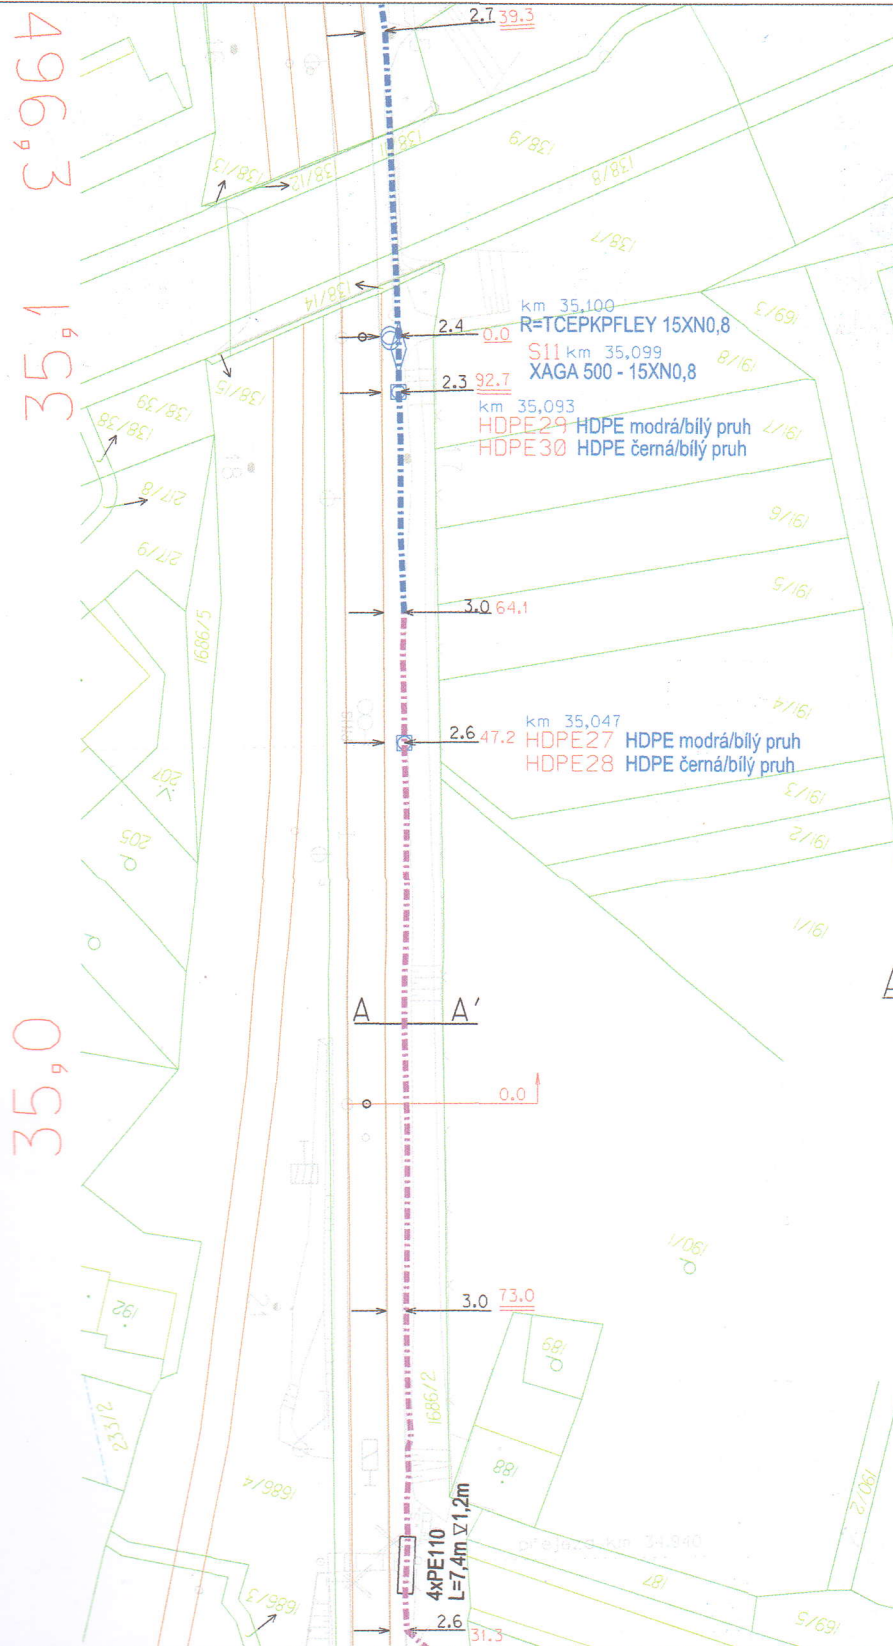

A A'

TCEPKPFLEY 15XN0,8
 HDPE černá/bílý pruh
 HDPE modrá/bílý pruh
 HDPE černá + DOK 36vi.SM
 HDPE černá
 2xZZ 8340
 20606



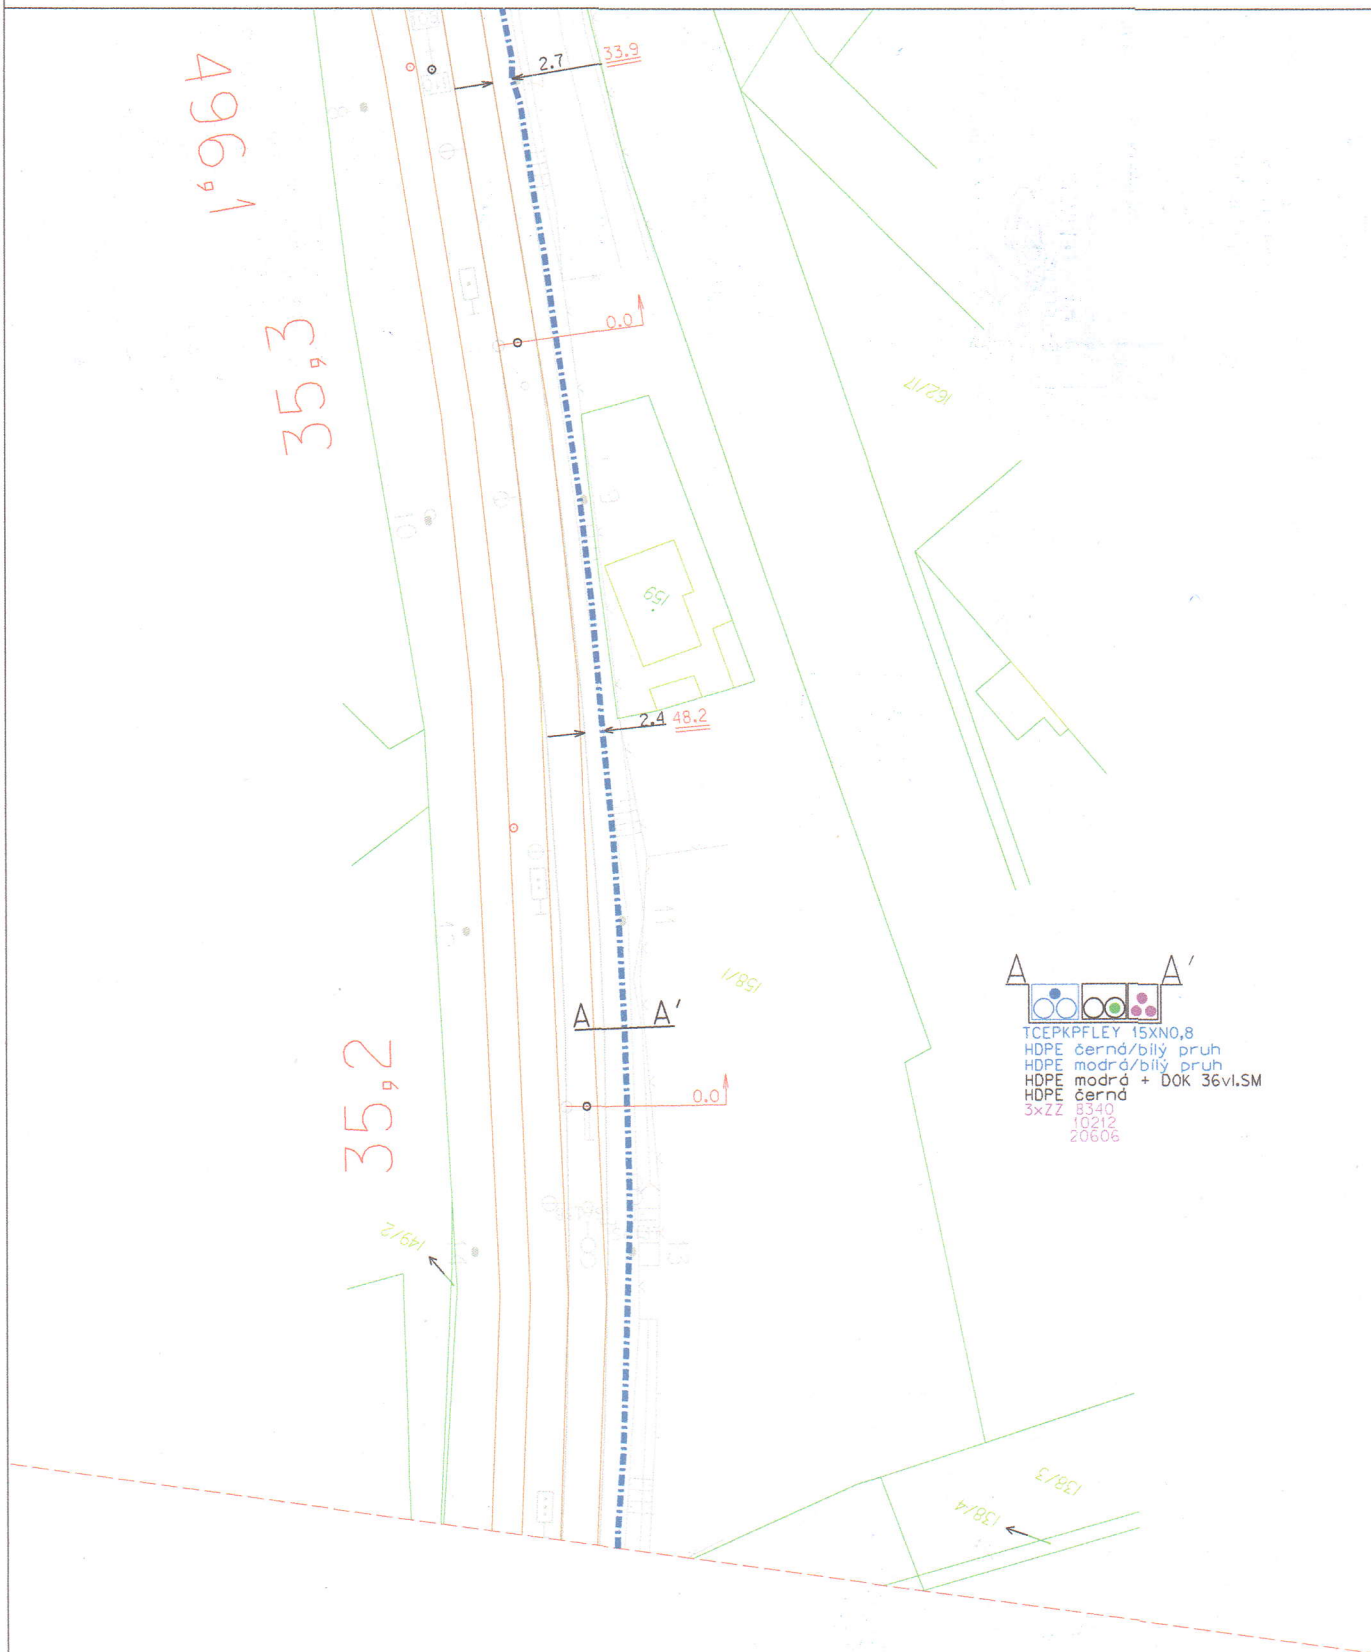

35,4

PVC 3x160
L=14,9m ∇ 1,5m

70.0 3.6 3.0 69.6

km 35,467
HDPE 31 HDPE modrá/bílý pruh
HDPE 32 HDPE černá/bílý pruh
km 35,466
S12 XAGA 500 - 15XN0,8

3.3 54.2

A A'

6.1 18.5

3.0 10.9

0.0


B B'


TCEPKPFLEY 15XN0,8
HDPE černá/bílý pruh
HDPE modrá/bílý pruh
HDPE modrá + DOK 36vl.SM
HDPE černá
3xZZ 48P, 30P, 7P

A A'

TCEPKPFLEY 15XN0,8
HDPE černá/bílý pruh
HDPE modrá/bílý pruh
HDPE modrá + DOK 36vl.SM
HDPE černá
3xZZ 48P, 30P, 7P



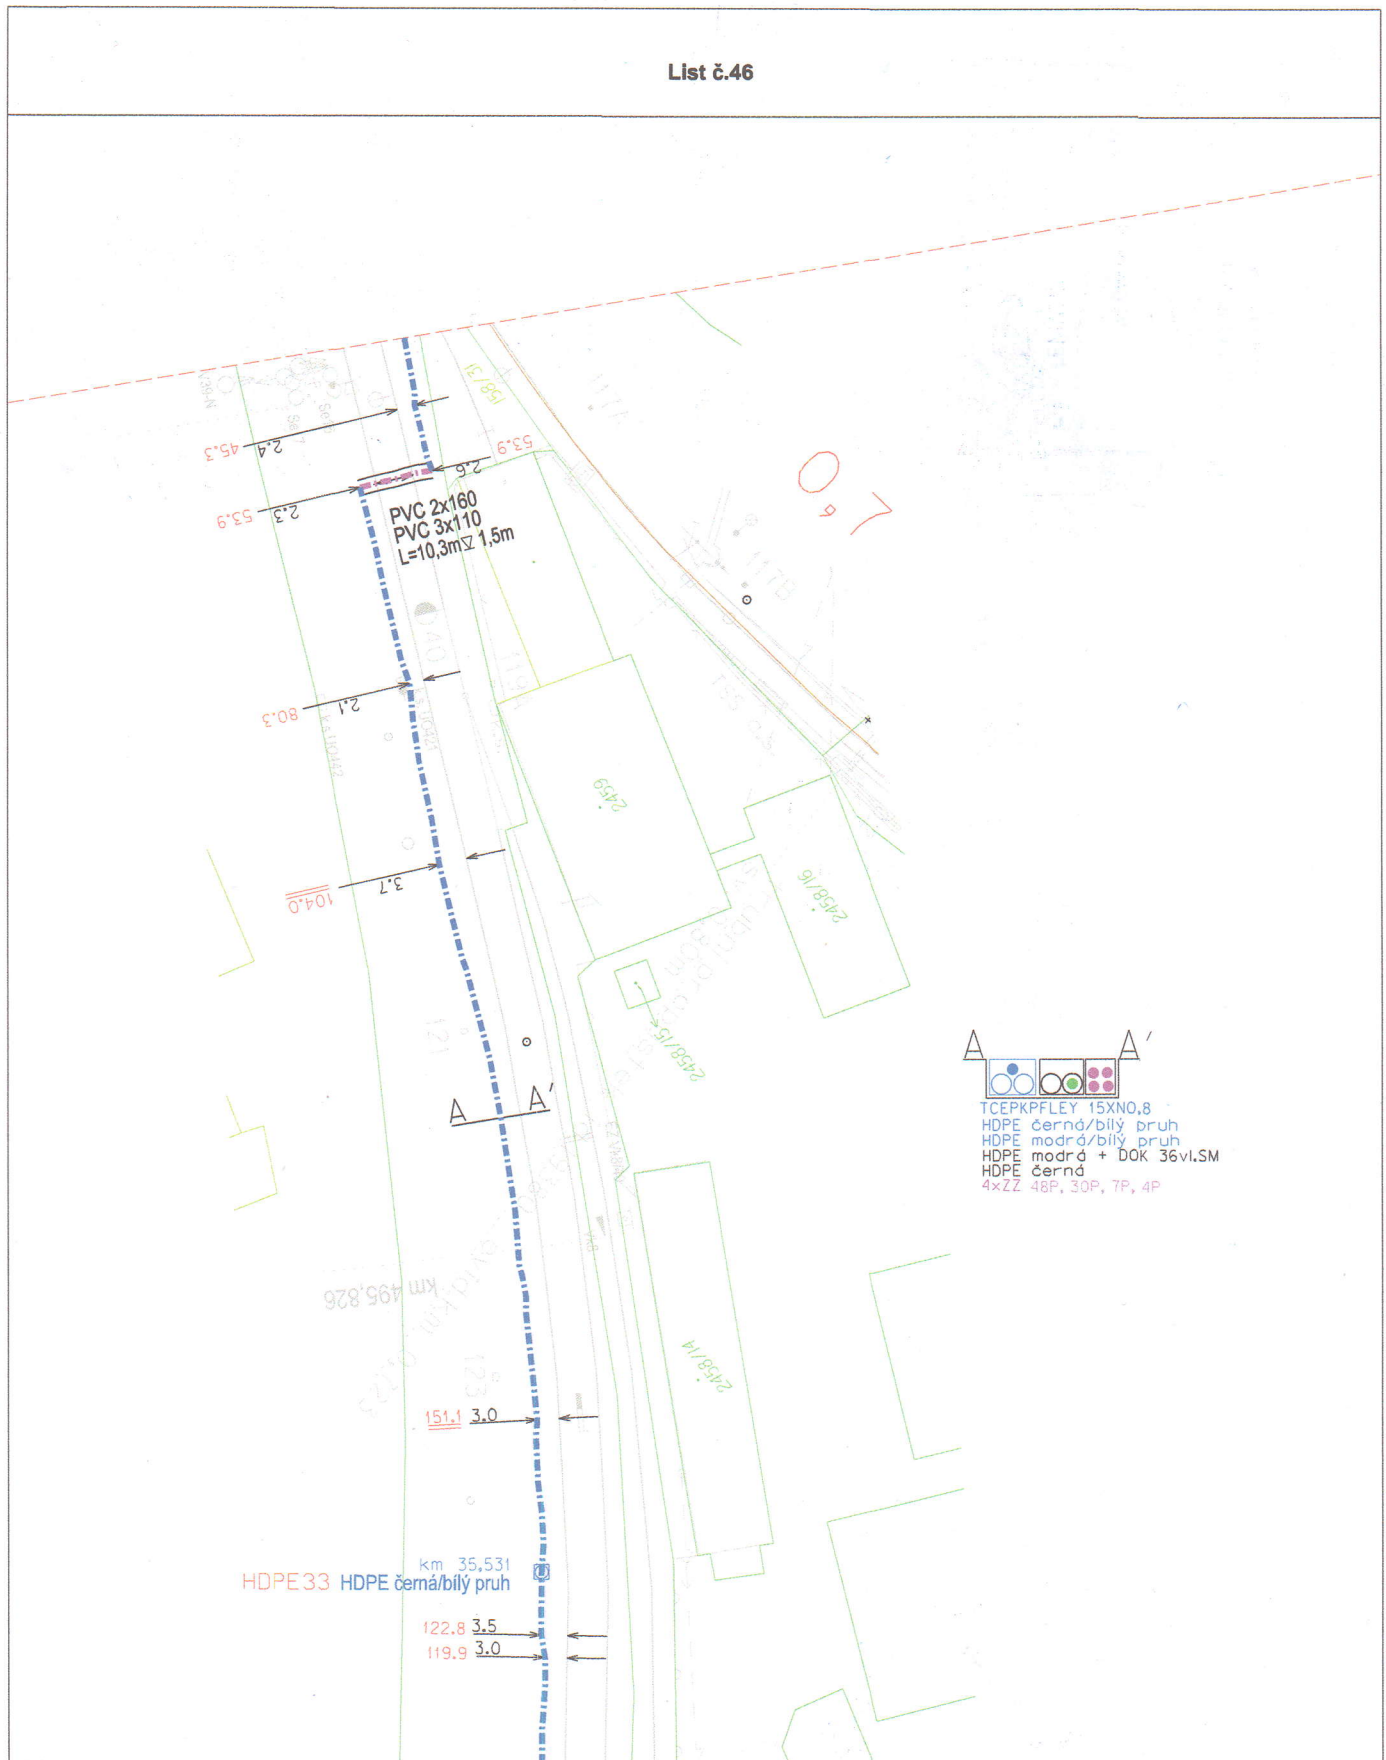

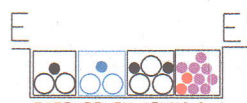

TCEPKPFLEY 15XN0,8
 HDPE modrá/žlutý pruh
 HDPE černá/žlutý pruh
 TCEPKPFLEY 15XN0,8
 HDPE modrá/bílý pruh
 HDPE černá/bílý pruh
 3xHDPE
 TCEPKPFLEY 15XN0,8
 TCEPKPFLEY 10XN0,6
 2x silový kabel WL4437
 8xZZ WL4438

61P
 48P
 30P
 24P
 12P
 4D
 3P

495,6



TCEPKPFLEY 15XN0,8
 HDPE modrá/žlutý pruh
 HDPE černá/žlutý pruh
 TCEPKPFLEY 15XN0,8
 HDPE modrá/bílý pruh
 HDPE černá/bílý pruh
 TCEPKPFLEY 15XN0,8
 HDPE modrá + DOK 36vl.SM
 HDPE černá
 TCEPKPFLEY 10XN0,6
 3x silový kabel CYKY-J3x2,5
 6xZZ WL4425
 WL4426

48P
 30P
 24P
 12P
 4D
 3P

495,7

PVC160
 L=6,1m Δ 0,7m

Vstup do TB Lovosice
 km 495,544=55,885

PE110 L=22,4m
 Δ 2,2m

PVC110
 L=4,4m Δ 0,7m

PVC110
 L=1,7m Δ 0,7m

PE110
 L=36,7m Δ 2,0m3

PVC110
 L=6,7m Δ 0,7m

PVC110
 L=5,5m Δ 0,7m

PVC110
 L=13,2m Δ 1,5m

PVC 2x160
 PVC 3x110
 L=11,9m Δ 1,5m




TCEPKPFLEY 15XN0,8
 HDPE modrá/žlutý pruh
 HDPE černá/žlutý pruh
 TCEPKPFLEY 15XN0,8
 HDPE modrá/bílý pruh
 HDPE černá/bílý pruh
 2xTCEPKPFLEY 15XN0,8
 TCEPKPFLEY 10XN0,6
 6xHDPE
 2x silový kabel INN WL116
 WL119



TCEPKPFLEY 15XN0,8
 HDPE modrá/žlutý pruh
 HDPE černá/žlutý pruh
 TCEPKPFLEY 15XN0,8
 HDPE modrá/bílý pruh
 HDPE černá/bílý pruh
 TCEPKPFLEY 15XN0,8
 HDPE modrá + DOK 36vl.SM
 HDPE černá
 TCEPKPFLEY 10XN0,6
 6x silový kabel CYKY-J3x2,5
 7xZZ CYKY-12x4
 WL4419
 WL4420
 WL4425
 WL4426

48P
 30P
 24P
 12P
 4D
 3P

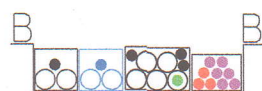

TCEPKPFLEY 15XN0,8
 HDPE modrá/žlutý pruh
 HDPE černá/žlutý pruh
 TCEPKPFLEY 15XN0,8
 HDPE modrá/bílý pruh
 HDPE černá/bílý pruh
 TCEPKPFLEY 15XN0,8
 HDPE modrá + DOK 36vl.SM
 HDPE černá
 HDPE m/oranž
 HDPE černá/žlčerv
 HDPE černá/červ
 TCEPKPFLEY 5XN0,6
 TCEPKPFLEY 3XN0,6
 3x silový kabel CYKY-J3x2,5
 6xZZ WL4425
 WL4426

48P
 30P
 24P
 12P
 4D
 3P



TCEPKPFLEY 15XN0,8
 HDPE modrá/žlutý pruh
 HDPE černá/žlutý pruh
 TCEPKPFLEY 15XN0,8
 HDPE modrá/bílý pruh
 HDPE černá/bílý pruh
 TCEPKPFLEY 15XN0,8
 HDPE modrá + DOK 36vl.SM
 HDPE černá
 TCEPKPFLEY 5XN0,6
 TCEPKPFLEY 3XN0,6
 7xZZ WL4425
 WL4426

48P
 30P
 24P
 12P
 4D
 3P

List č.45

