




SITUACE

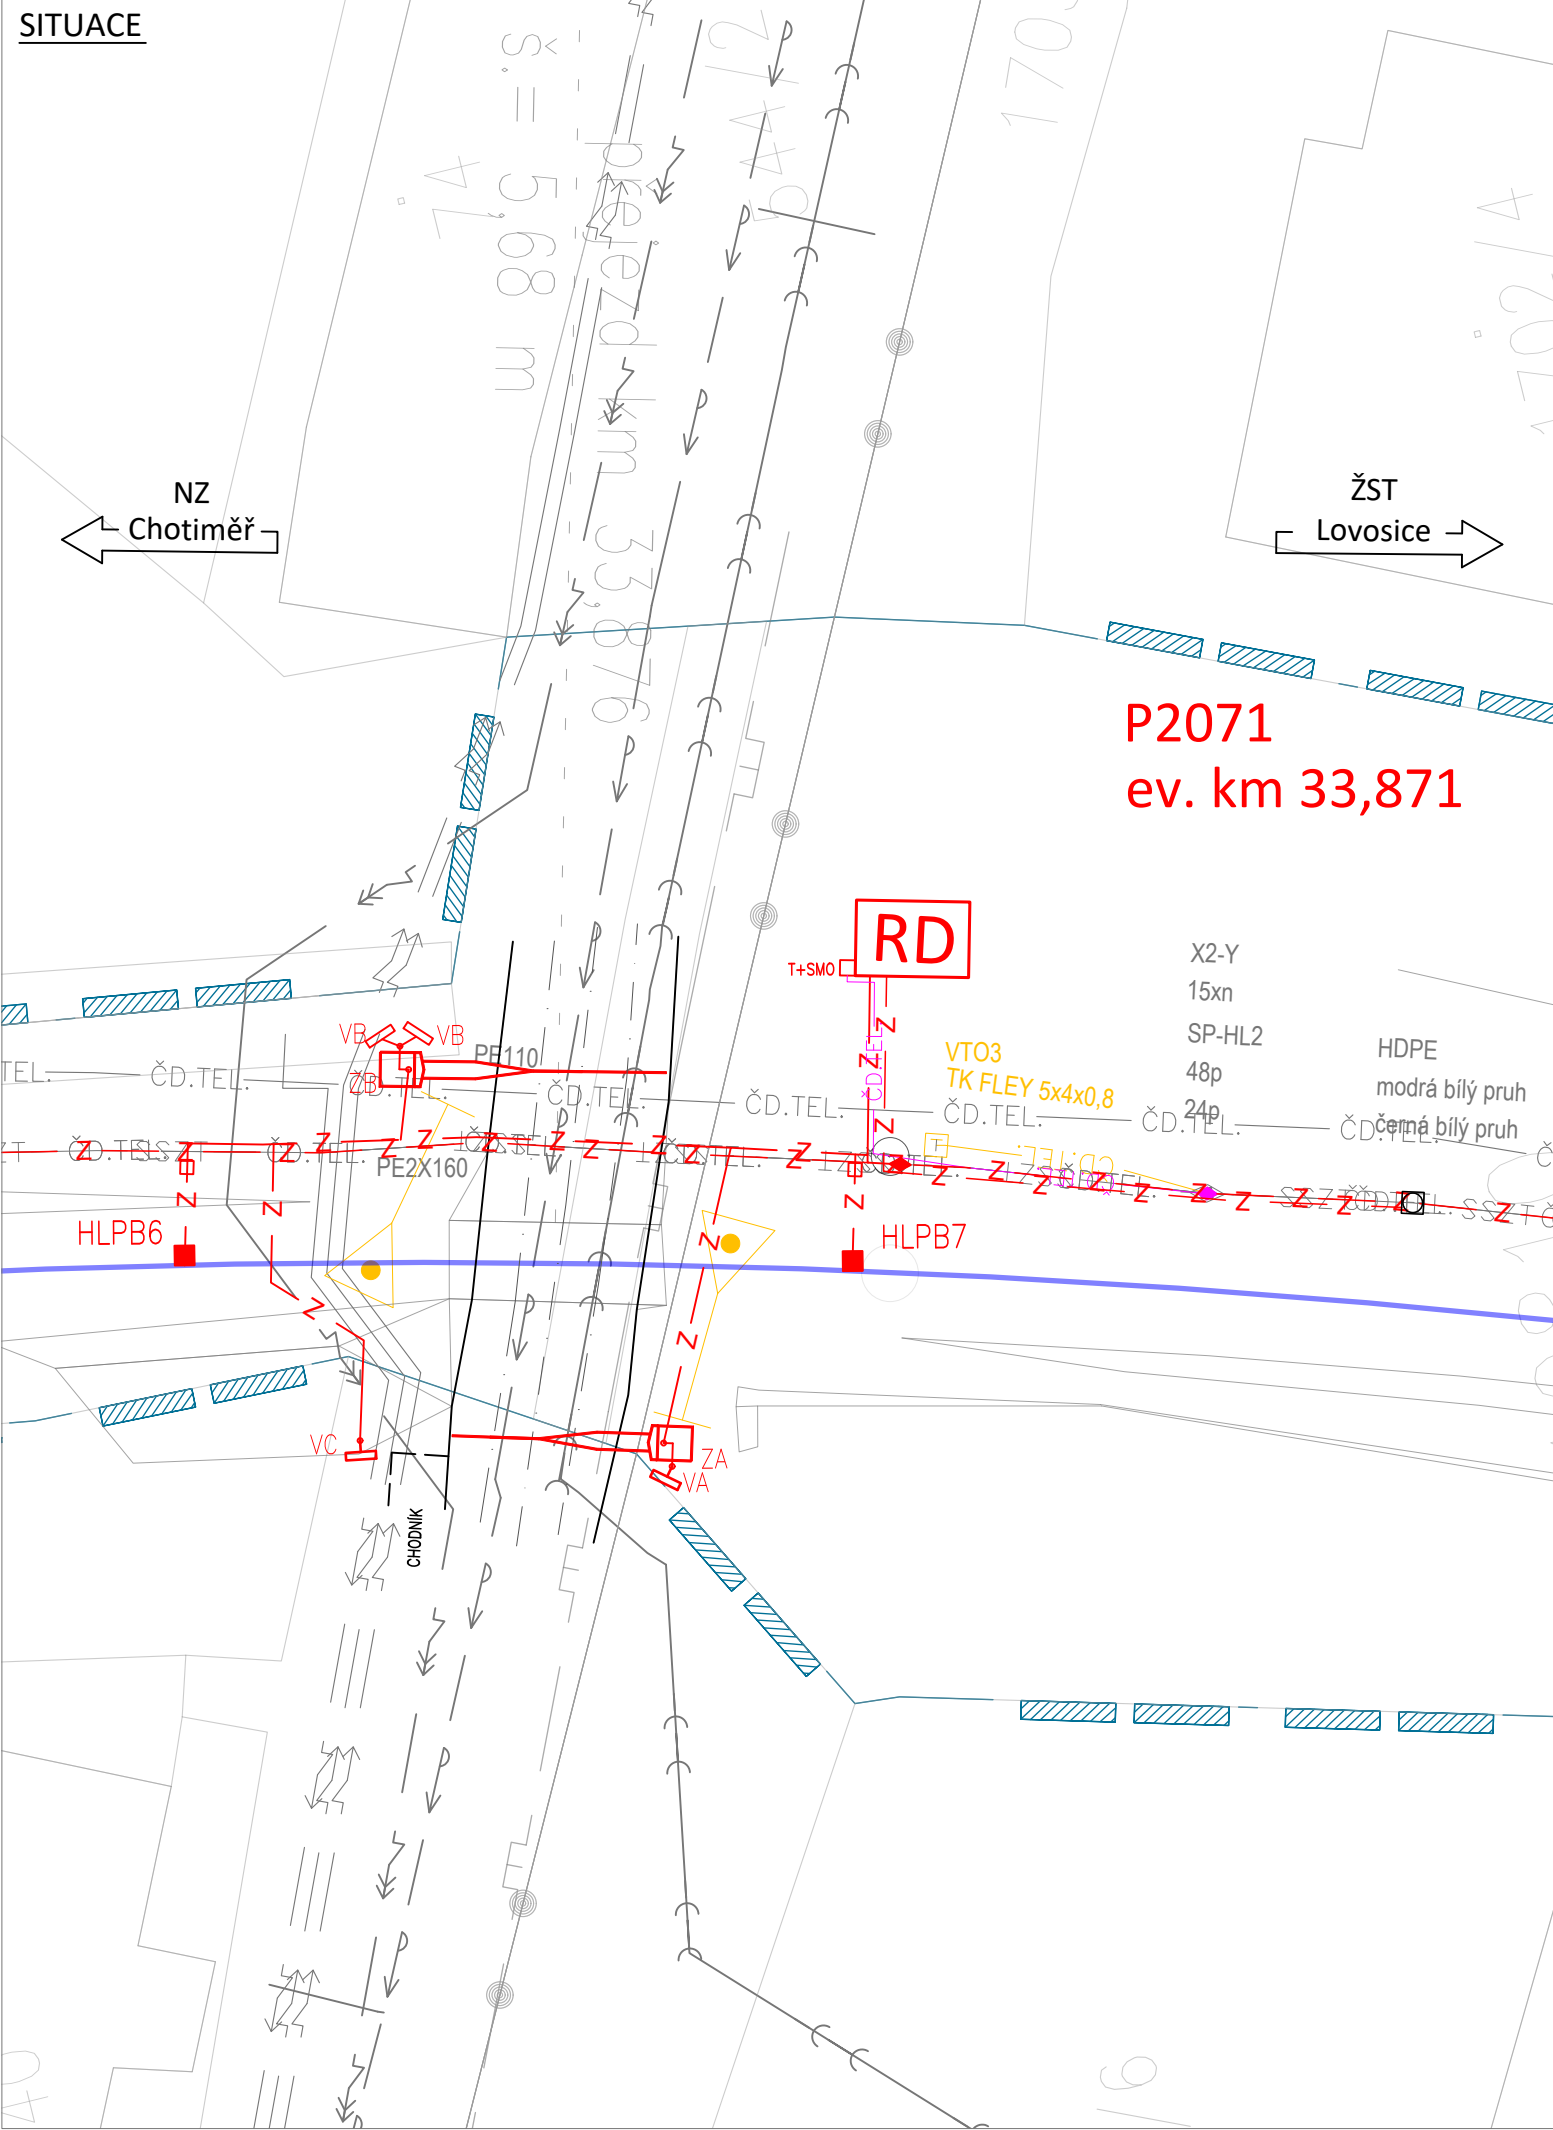

LEGENDA INŽENÝRSKÝCH SÍTÍ

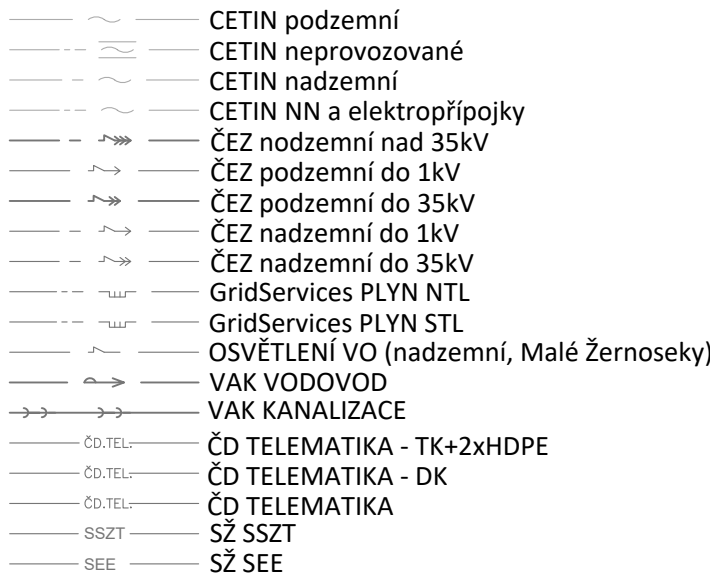


LEGENDA GRAFICKÉHO ZNAČENÍ:

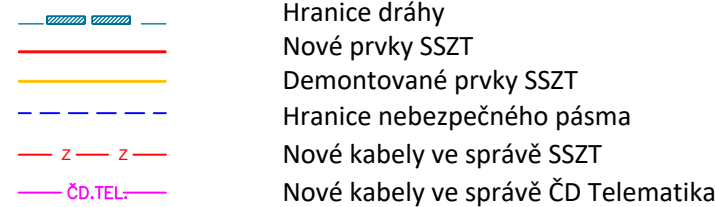




POZOR:
INŽENÝRSKÉ SÍTĚ JE TŘEBA PŘED ZAPOČETÍM STAVEBNÍCH PRACÍ NECHAT ZAMĚŘIT
PŘÍMO V TERÉNU JEJICH SPRÁVCI VČETNĚ VYTÝČENÍ HLOUBEK ULOŽENÍ.
ODKOPOVÉ PRÁCE V PROSTORU INŽENÝRSKÝCH SÍTÍ BUDOU PROVÁDĚNY RUČNĚ

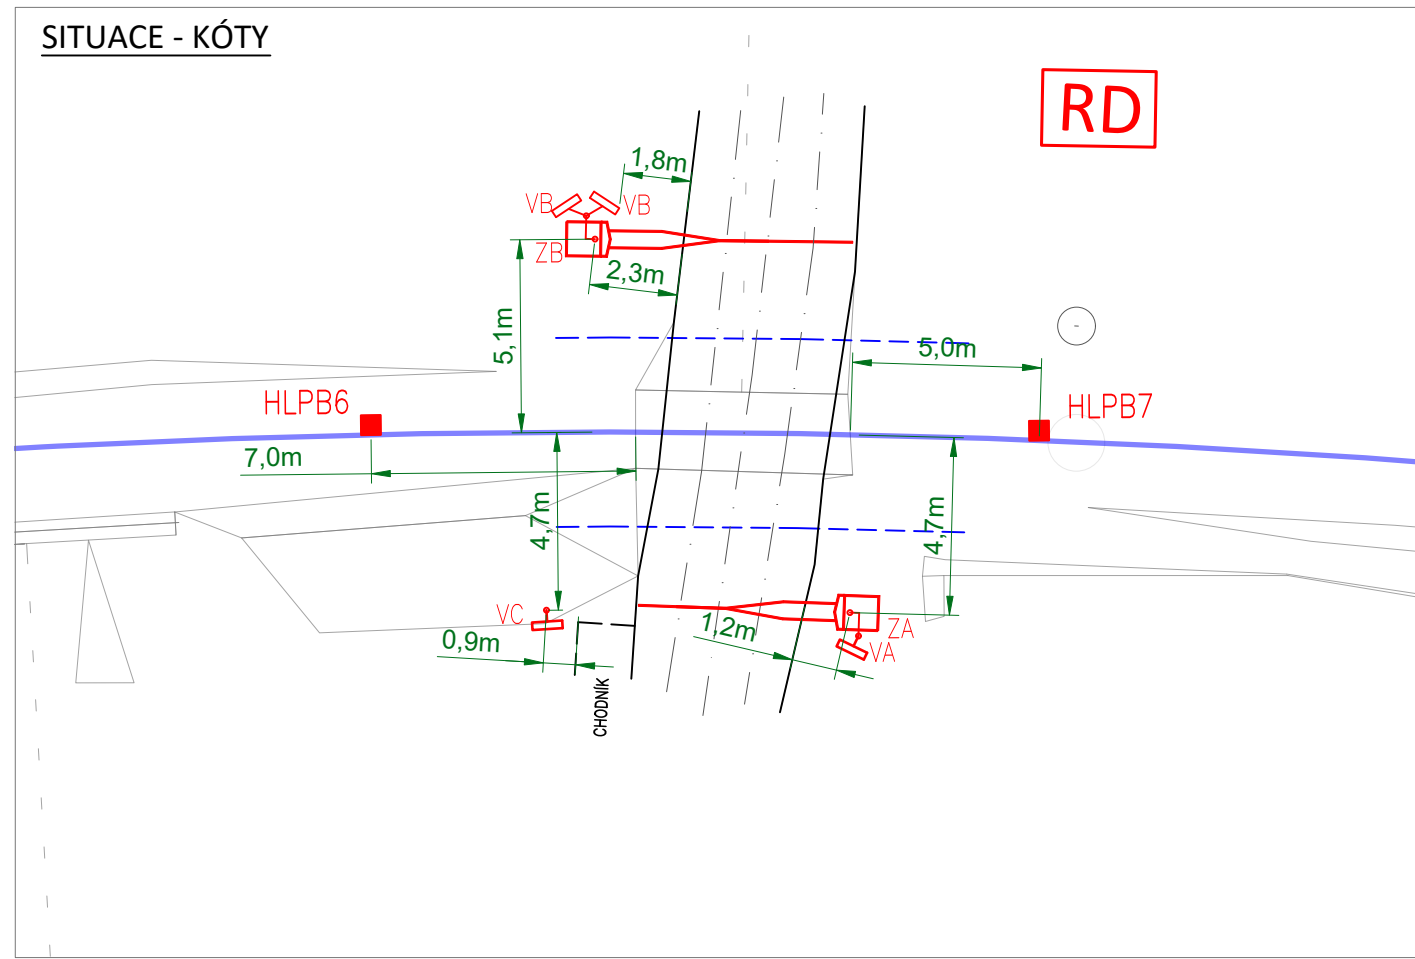SITUACE - KÓTY



Jiná ověření:		Paré:	
Orientační schéma:		Razítko oprávněné osoby:	
Revize: Datum: Popis: 000 31.7.2024 Definitivní odevzdání dokumentace		Podpis: Datum: Kontroloval: Pavel Plašil	

Stavebník/Investor:	Správa železnic, státní organizace	
Adresa:	Dlážděná 1003/7, 110 00 Praha 1	
Zástupce investora:	Stavební správa západ	
Adresa:	Sokolovská 1955/278, 190 00 Praha 9	

Zhotovitel díla:	TOP CON SERVIS s.r.o.			
Adresa:	Ke Stírce 56, 182 00 Praha 8			
Kontakt:	T: +420 284 021 742 E: topcon@topcon.cz			
Zhotovitel objektu:	PRODIN a.s.			
Adresa:	K Vápence 2745, 530 02 Pardubice			
Kontakt:	T: +420 466 055 111 E: info@prodin.cz			
Hlavní projektant (HIP):	Ing. Libor Marek	Specialista:	Pavel Plašil	

Název stavby/akce:	Výstavba PZS se závorami na přejezdu P2071 v km 33,871 trati Úpořiny-Lovosice		Označení investora:
			5632300396
			Označení zhotovitele:
			3111-24-1026
Název části:	Přejezdové zabezpečovací zařízení		Označení části:
			D.1.1.3
Název objektu/díleč části:	Zabezpečení přejezdu P2071		Označení objektu/komplexu:
			PS 13-01-32
Název přílohy:	Situace na přejezdu P2071		Číslo přílohy:
Název díleč části přílohy:	-		2. 202
Odpovědný projektant:	Zpracovatel přílohy:	Měřítko: -	Stupeň dokumentace:
Pavel Plašil	Pavel Plašil	Formáty: A4	DUSP + PDPS
Kraj:	Katastrální území:	TUDU:	Smluvní datum zpracování:
Ústecký	viz textová část	0651 12	31.7.2024

Označení investora::										Stupeň dokumentace:					Část:					Objekt:					Podobjekt:			Příloha:			Revize:											
S	6	3	2	3	0	0	3	9	6	-	P	D	P	S	-	D	1	1	0	3	-	P	S	1	3	0	1	3	2	-	X	X	-	2	-	2	0	2	-	0	0	0