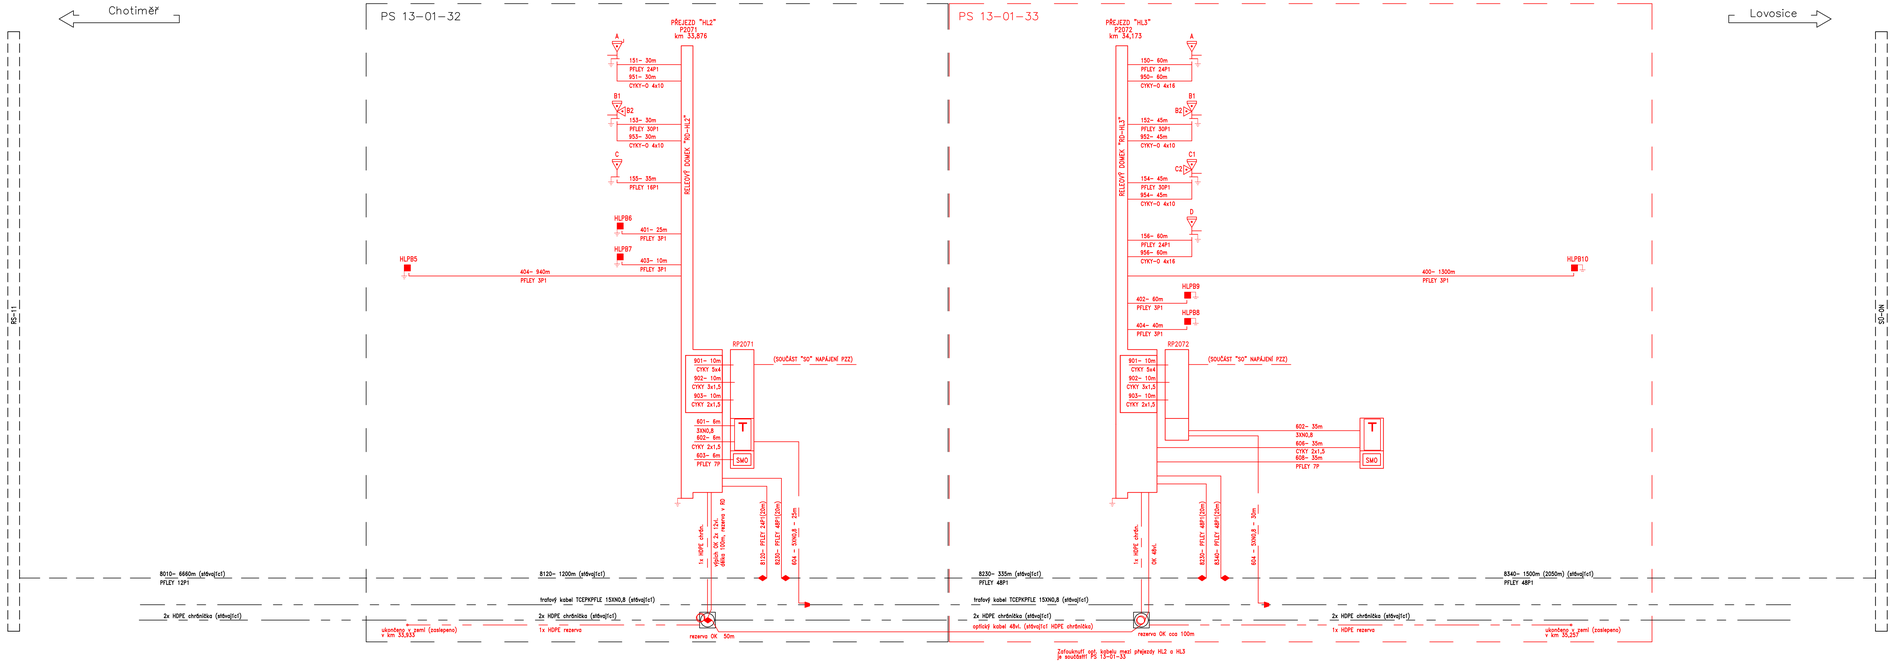

Ministerstvo dopravy
Státní fond dopravní infrastruktury

Jiná ověření:	Paré:
Orientační schéma:	Razítko oprávněné osoby:

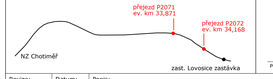

Podpis: Datum:

Revize:	Datum:	Popis:	Kontroloval:
000	31.7.2024	Definitivní odevzdání dokumentace	Pavel Plašil

Stavebník/Investor:	**Správa železnic, státní organizace**
Adresa:	Dlážděná 1003/7, 110 00 Praha 1
Zástupce investora:	Stavební správa západ
Adresa:	Sokolovská 1955/278, 190 00 Praha 9

SPRÁVA ŽELEZNIC

Zhotovitel díla:	**TOP CON SERVIS s.r.o.**
Adresa:	Ke Stírce 56, 182 00 Praha 8
Kontakt:	T: +420 284 021 742 E: topcon@topcon.cz
Zhotovitel objektu:	**PRODIN a.s.**
Adresa:	K Vápence 2745, 530 02 Pardubice
Kontakt:	T: +420 466 055 111 E: info@prodin.cz
Hlavní projektant (HIP):	Ing. Libor Marek
Specialista:	Pavel Plašil

Název stavby/akce:	**Výstavba PZS se závorami na přejezdu P2072 v km 34,168 trati Úpořiny-Lovosice**	Označení investora: S632300397 Označení zhotovitele: 3111-24-1026
Název části:	Přejezdové zabezpečovací zařízení	Označení části: D.1.1.3
Název objektu/dílčí části:	**Zabezpečení přejezdu P2072**	Označení objektu/komplexu: **PS 13-01-33**
Název přílohy:	Kabelové schéma	Číslo přílohy: **2. 801**
Název dílčí části přílohy:	-	
Odpovědný projektant:	Zpracovatel přílohy:	Měřítko: -
Pavel Plašil	Pavel Plašil	Formáty: A4
Kraj:	Katastrální území:	TUDU:
Ústecký	viz textová část	0651 12
		Stupeň dokumentace: **DUSP + PDPS**
		Smluvní datum zpracování: **31.7.2024**

Označení investora: S6323030397 | Stupeň dokumentace: PDPS | Část: D1103 | Objekt: PS13013 | Podcelek: 44 | Přílohy: 2 | Revize: 801 | Kopie: 000