
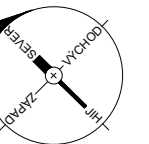
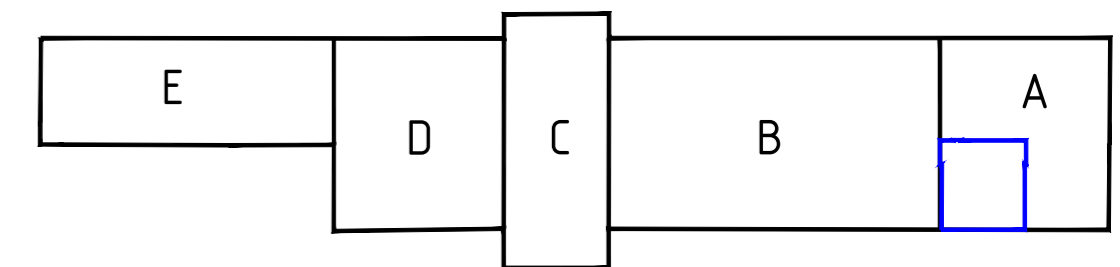


Pohled

M 1:50

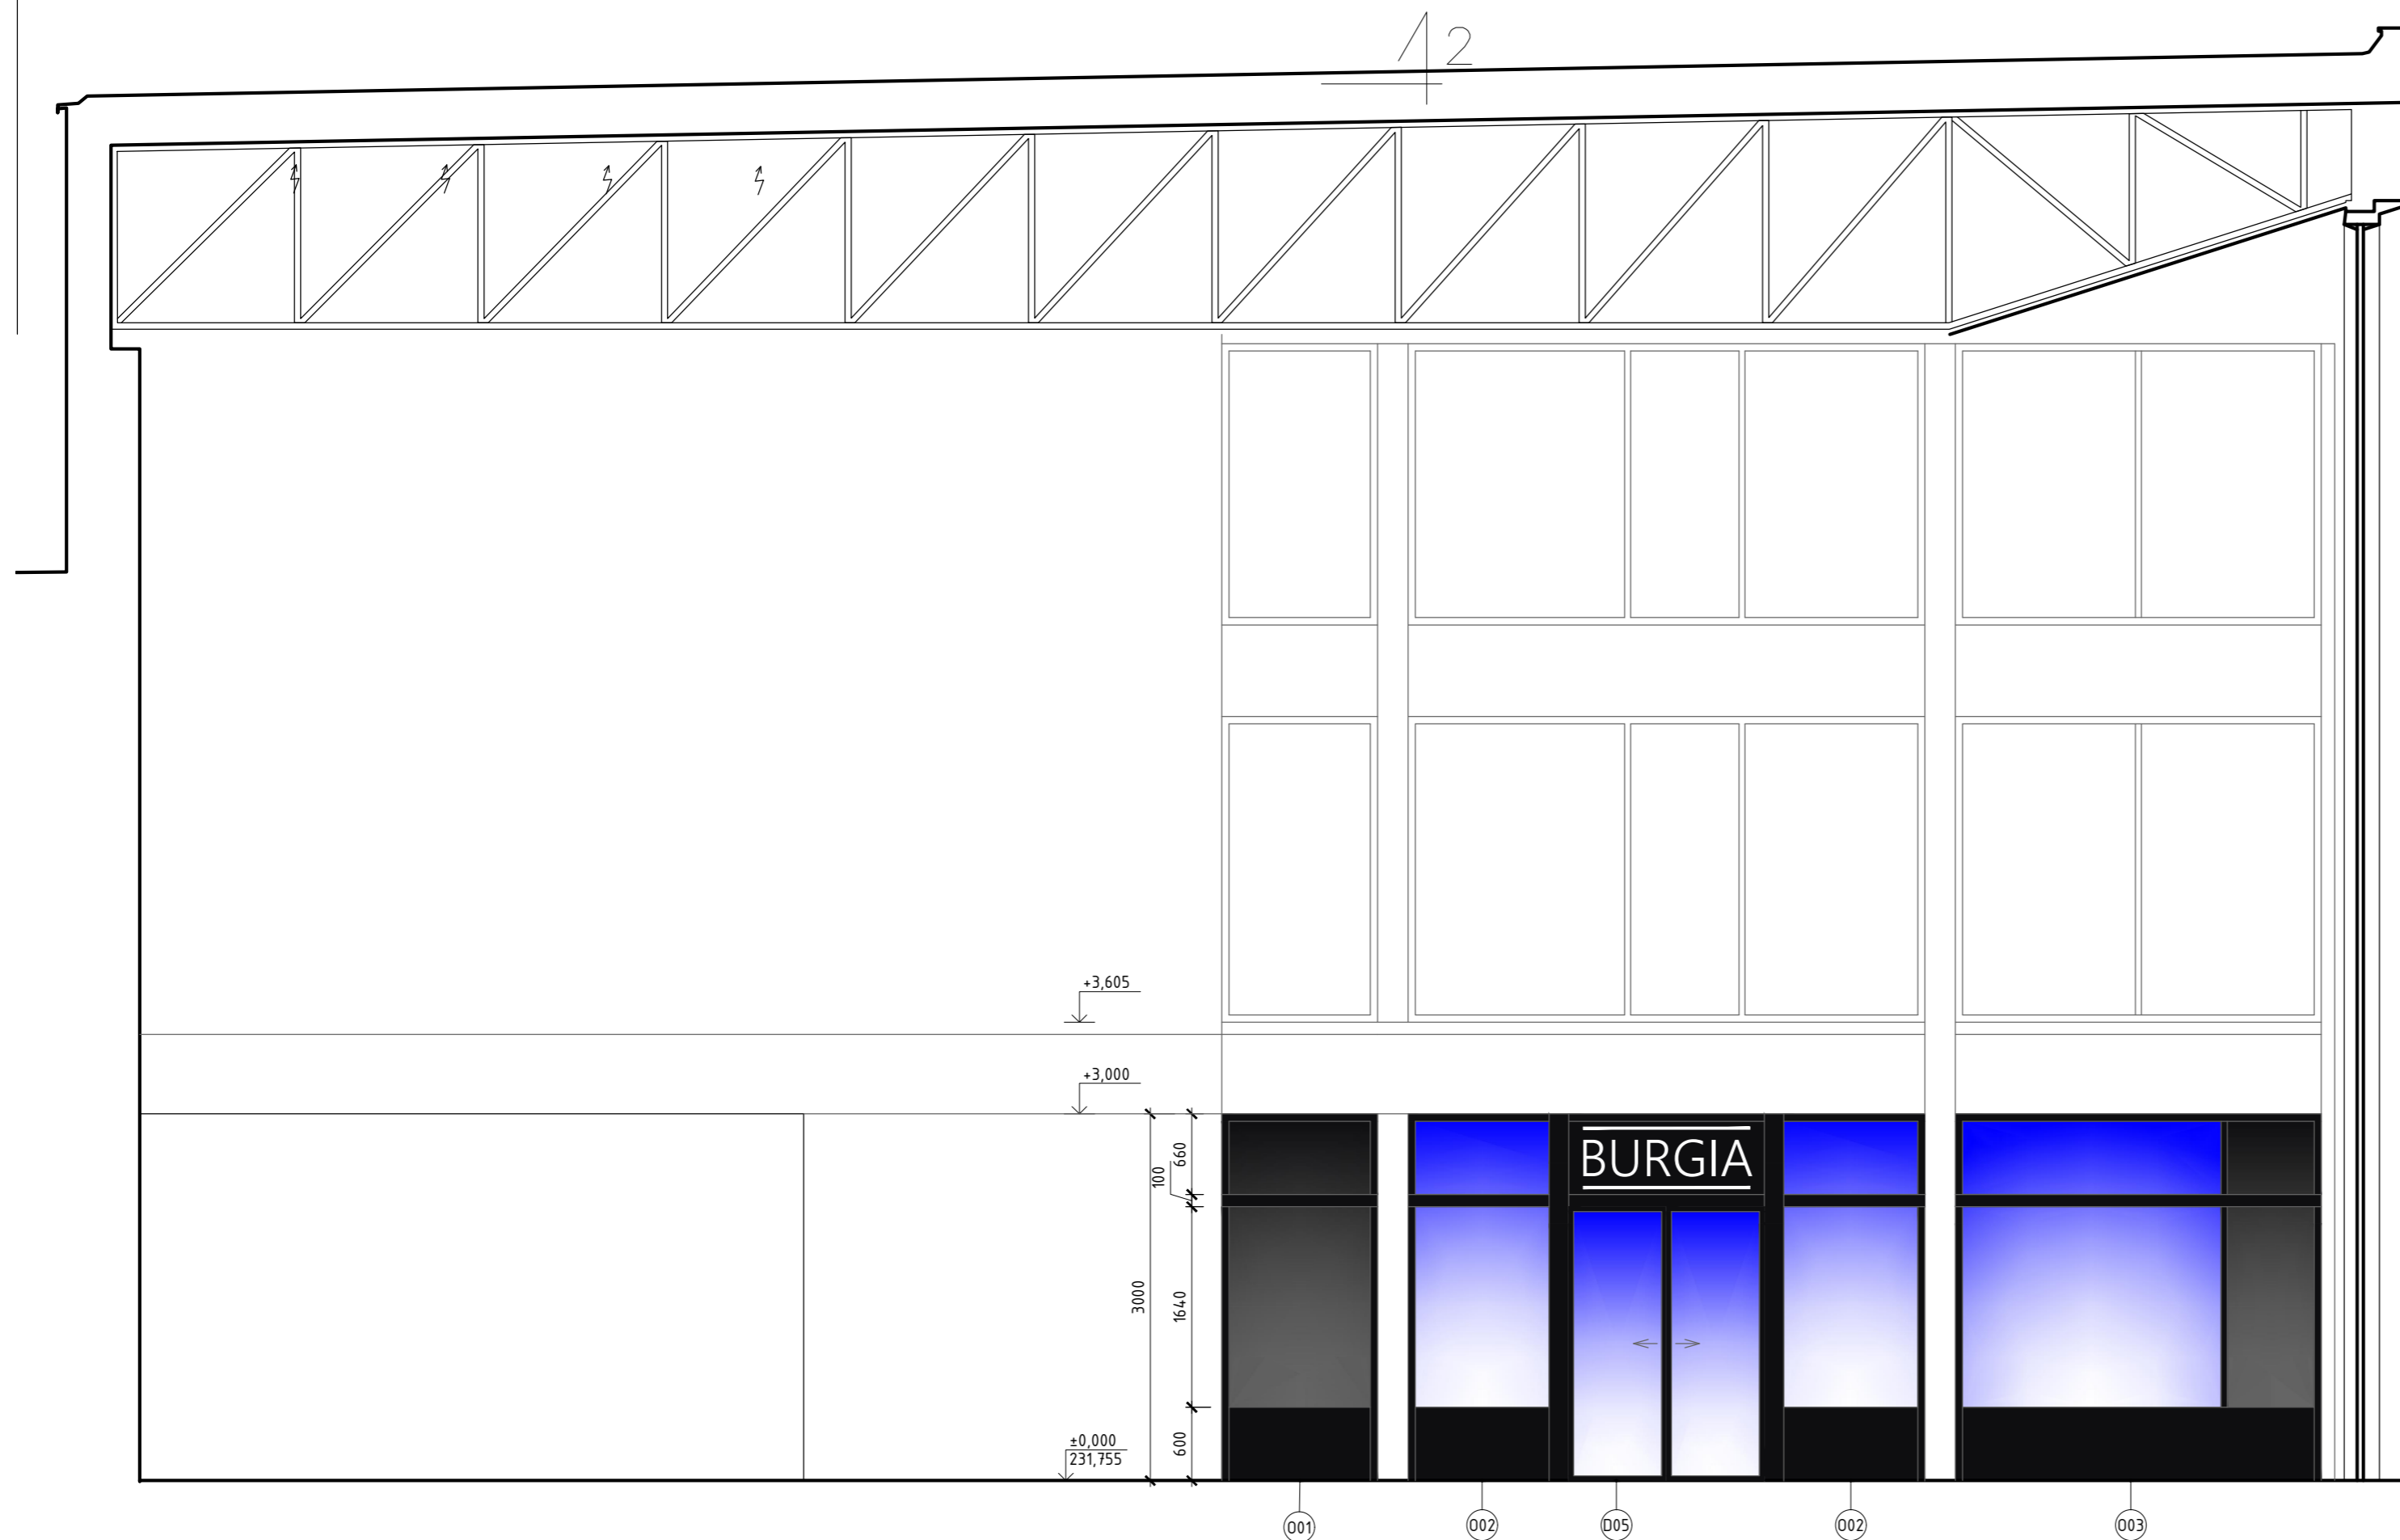

OBEDNATEL PROJEKTU: <div>Pavel Hosnedl</div> <div>Okružní 3409/15, 43401 Most</div>		GENERÁLNÍ PROJEKTANT: <div> TETRAKTYS</div> <div>IDDS: c54yq2b IČO: 090 65 296</div> <div>projekce@tetraktys.pro www.tetraktys.pro</div>	
STAVBA: <div>Provozovna BURGIA ŽST Most</div> <div>Areal ŽST. Most, k.ú. Most II, p.č. 6934</div>		ZAKÁZKA: <div>Ing. Jan KOLÁŘ / 737 239 673</div> <div>09-24</div>	
ODPOVĚDNÝ PROJEKTANT: <div> Ing. Jan KOLÁŘ</div>		PROJEKTANT: <div> Marek NOVOTNÝ</div>	
PROJEKTANT ČÁSTI DOKUMENTACE: <div> TETRAKTYS</div> <div>IDDS: c54yq2b IČO: 090 65 296</div> <div>projektce@tetraktys.pro www.tetraktys.pro</div>		FORMÁT: <div>(L3A4) 3xA4</div>	
NÁZEV ČÁSTI DOKUMENTACE: <div>Stavebně technické řešení</div>		MĚŘÍTKO: <div>1:50</div>	
NÁZEV DOKUMENTU: <div>Navrhovaný stav</div> <div>Pohled</div>		ČÍSLO ČÁSTI DOKUMENTACE: <div>D.1.1.</div>	
		ČÍSLO DOKUMENTU: <div>2.04</div>	