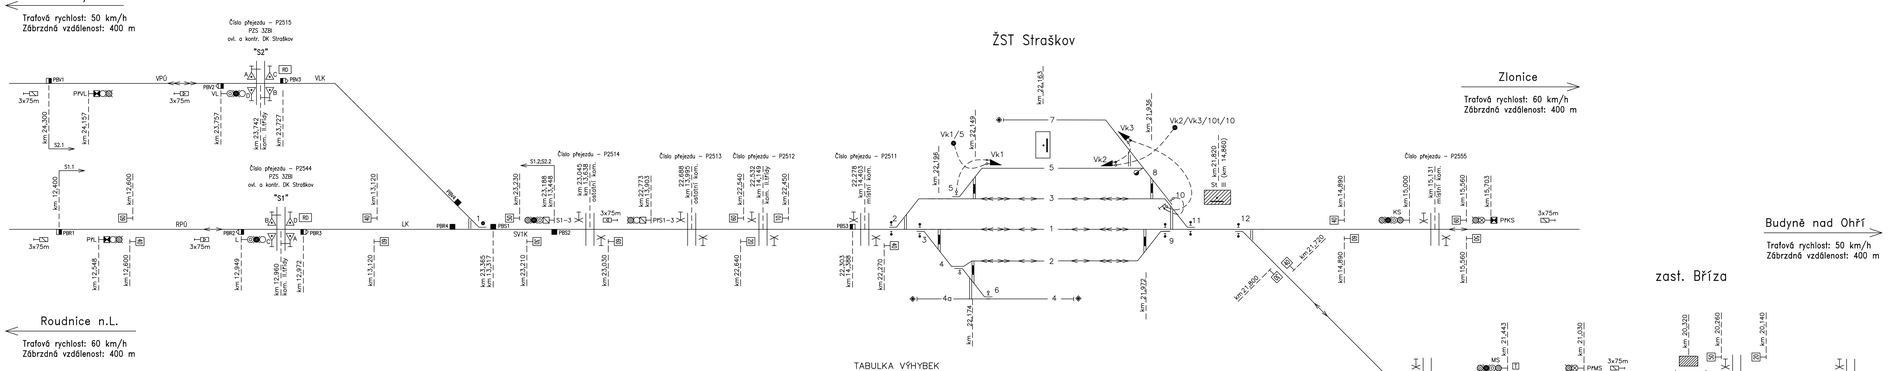

TABULKA NÁVĚSTIDEL

náv.	km
PrL	12,548
L	12,949
PPVL	24,157
VL	23,757
PS1–3	22,773 1)
S1–3	23,188 1)

1) km polohy náv. S1–3 a PS1–3 určeny měřením

TABULKA POČÍTAČŮ NÁPRAV

úsek	senzory
RPÚ	PBR1, PBR3
LK	PBR2, PBR4
V1	PBS1, PBR4, PBV4
SVK1	PBS1, PBS2
1–3K	PBS2, PBS3
VPÚ	PBV1, PBV3
VLK	PBV2, PBV4

TABULKA VÝHYBEK

Číslo	Km	Druh	Žel. svršek	Poměr	Poloměr oblouku	Směr/výměna	Druh pražců	Přestavník	Závěr	Rychlost (př./odb.)	Zámek (dělič. pol.)	Zámek (spol. poloha)	Poznámka
1	23,368	J	T	5*	300	P/a	Dřevo	elektromot.	hákový	80/50			
2	22,266	J	S49	1:9	300	L/l	Dřevo	míst. stav.	hákový	40/40	□ 2	△ 2	
3	22,233	J	S49	1:7,5	190	P/a	Dřevo	míst. stav.	hákový	40/40	□ 3	△ 3	
4	22,212	O	S49	1:7,5	190	L/a	Dřevo	míst. stav.	hákový	40/20	□ 4		
5	22,186	J	S49	1:9	190	L/l	Dřevo	míst. stav.	hákový	40/20	□ 5		
6	22,150	J	A	6*	190	P/l	Dřevo	míst. stav.	hákový	40/20	□ 6		
8	21,924	J	S49	1:9	300	L/a	Dřevo	míst. stav.	hákový	40/20			
9	21,909	J	S49	1:7,5	190	L/l	Dřevo	míst. stav.	hákový	40/40	□ 9	△ 9	
10	21,873	J	S49	1:7,5	190	L/a	Dřevo	míst. stav.	hákový	40/40	△ 10/10		do Vk3
11	21,837	J	S49	1:7,5	190	P/l	Dřevo	míst. stav.	hákový	40/40	□ 11	△ 11	
12	21,827	J	S49	1:7,5	190	P/l	Dřevo	míst. stav.	hákový	40/40	□ 12	△ 12	
Vk1	22,146										● Vk1/5		
Vk2	21,971										● Vk2/Vk3/10t/10		
Vk3	21,971										● Vk3/10t/10		do Vk2

Orientační schéma:		Razítko oprávněné osoby:	
Revize:	Datum:	Popis:	Kontroloval:

Stavebník/investor:	Správa železnic, státní organizace
Adresa:	Dlážděná 1003/7, 110 00 Praha 1
Zástupce investora:	Stavební správa západ
Adresa:	Sokolovská 278/1955, 190 00 Praha 9
Zhotovitel:	VIAMONT Projekt, s.r.o.
Adresa:	Českobrodská 628, 190 11 Praha 9 – Běchovice
Kontakt:	T: +420 602 320 417
	E: info@viamontprojekt.cz
Hlavní projektant (HIP):	Martin Rynda
Specialista:	Martin Rynda
Odpovědný projektant:	Martin Rynda
Zpracovatel přílohy:	Ing. Marek Sláma

Název stavby/akce:	Rekonstrukce přejezdu v km 21,609 (P2510) v úseku Straškov - Bříza obec		SAKIS: S632000217
Název části:	Technologická část		Zakázka: 052021
Název objektu:	Železniční přejezd v km 21,609 (P2510), PZZ		Označení části: D.1.1.31
Název přílohy:	Situační schéma - stávající stav		Číslo objektu/komplexu: PS 02-01-31
Kraj: Ústecký	Katastrální území: Straškov [756288]	TUDU: 0831 08	Číslo přílohy: 0202
Dokumentace:			Plánk:
Stupeň dokumentace: DUSP+PDPS	Datum zpracování: 10/2021	Formáty: 8x A4	Měřítko: -

Zakáz	Stupeň dokumentace	Část	Objekt	Postpřejd	Příloha	Revize
S 6 3 2 0 0 0 2 1 7	D U S P	D 1 1 3 1	P S 0 2 0 1 3 1	X X	0 2 0 2	0 0 0