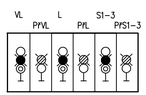

NOVÉ

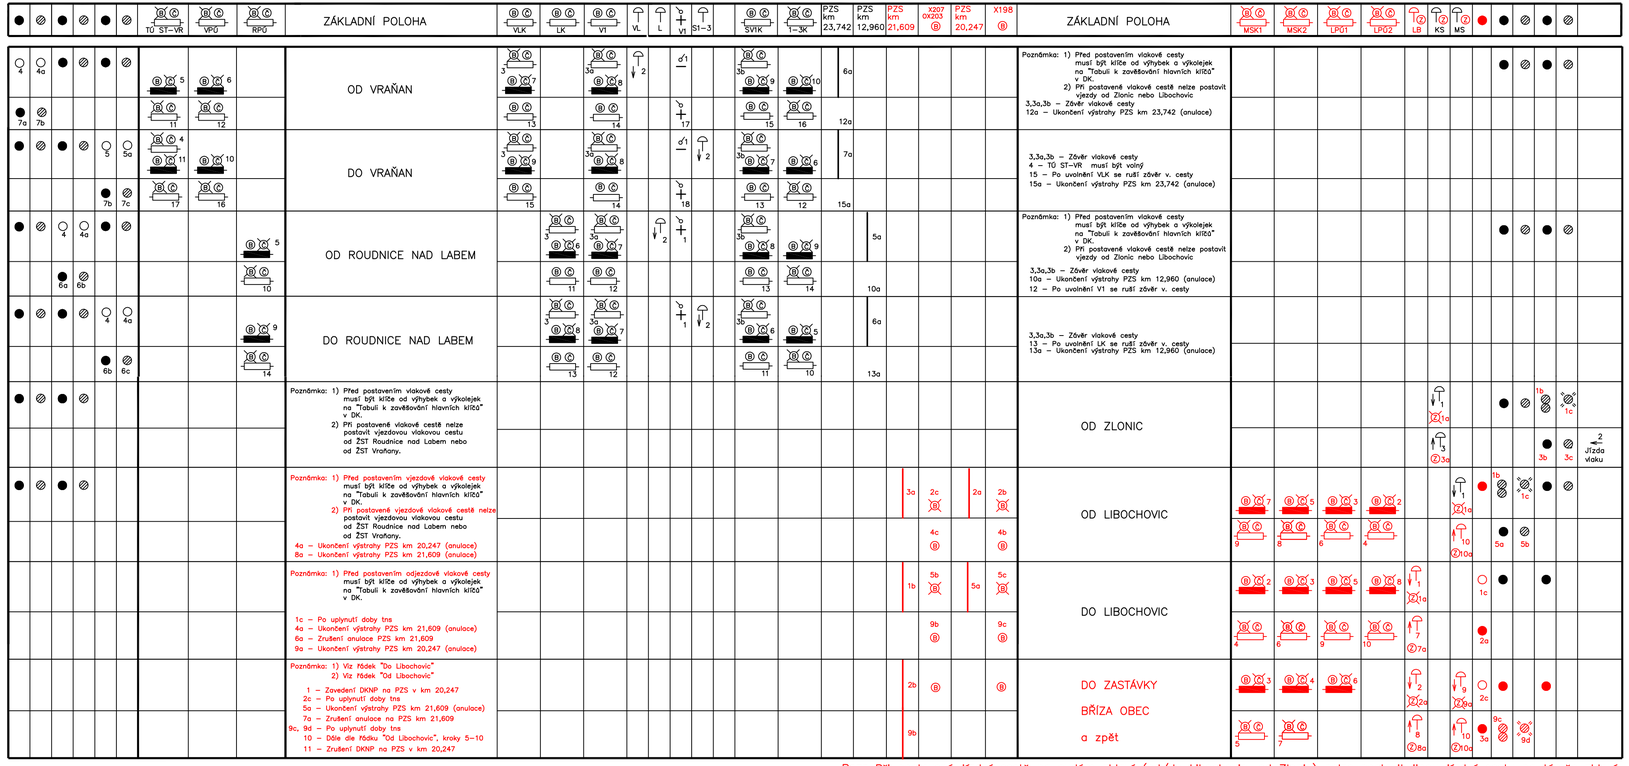

Pozn. Při postavené jízdní cestě na sudém zhlaví (od/do Libochovic, od Zlonic) nelze postavit jinou jízdní cestu na témže zhlaví.

Orientační schéma:

Razítko oprávněné osoby:

Revize:	Datum:	Popis:	Kontroloval:

Stavebník/investor:	Správa železnic, státní organizace
Adresa:	Dlážděná 1003/7, 110 00 Praha 1
Zástupce investora:	Stavební správa západ
Adresa:	Sokolovská 278/1955, 190 00 Praha 9

SPRÁVA ŽELEZNIC

Zhotovitel:	VIAMONT Projekt, s.r.o.
Adresa:	Českobrodská 628, 190 11 Praha 9 – Běchovice
Kontakt:	T: +420 602 320 417
	E: info@viamontprojekt.cz

VIAMONT PROJEKT

Hlavní projektant (HIP):	Specialista:	Odpovědný projektant:	Zpracovatel přílohy:
Martin Rynda	Martin Rynda	Martin Rynda	Ing. Marek Štětka

Název stavby/akce:		S-kód:	S632000217
		Zakázka:	05/2021
Název části:	Technologická část	Označení části:	D.1.1.3.2
Název objektu:	Železniční přejezd v km 21,609 (P2510), PZZ	Číslo objektu/komplexu:	PS 02-01-31
Název přílohy:	Závěrová tabulka ŽST Straškov	Číslo přílohy:	0301
		Paré:	
Kraj: Ústecký	Katastrální území: Straškov [756288]	TUDU: 0831 08	
Dokumentace:			
Stupeň dokumentace: DUSP+PDPS	Datum zpracování: 10/2021	Formáty: 4x A4	Měřítko: -

S-kód:	Stupeň dokumentace:	Část:	Objekt:	Podobjekt:	Příloha	Revize:
S632000217	DUSP	D1132	PS02013	XX	0301	000