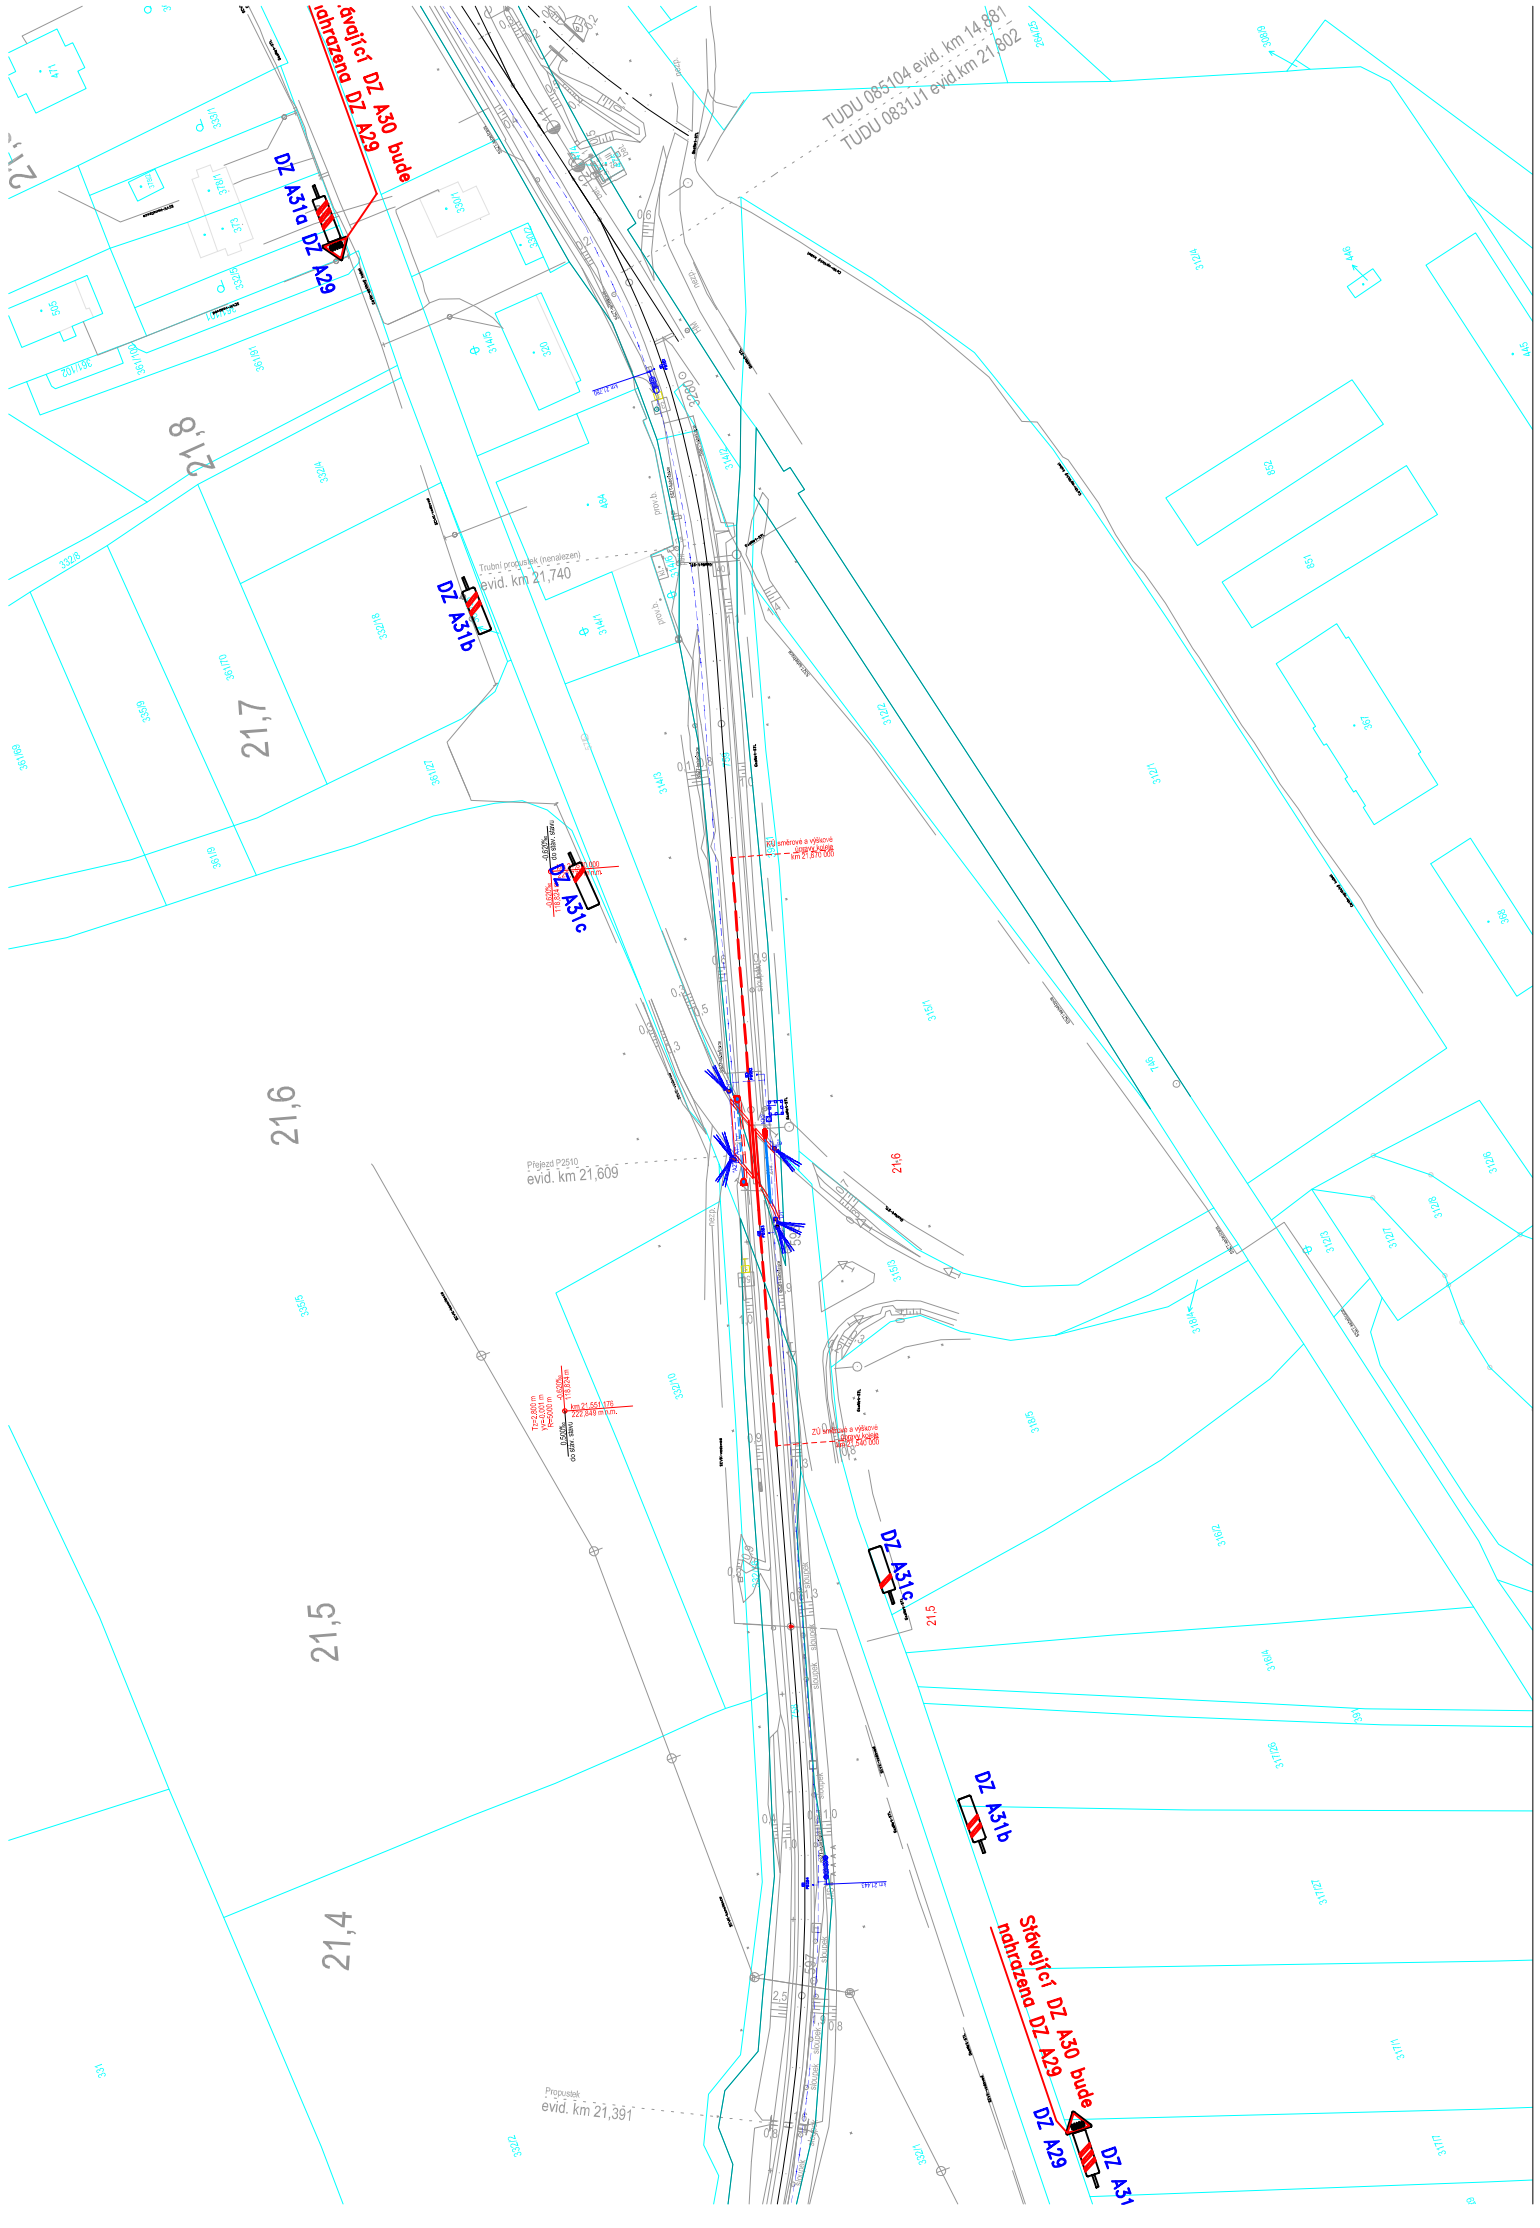

Orientační schéma:	Razítko oprávněné osoby:

Revize:	Datum:	Popis:	Kontroloval:

Stavebník/investor:	Správa železnic, státní organizace	SPRÁVA ŽELEZNIC
Adresa:	Dlážděná 1003/7, 110 00 Praha 1	
Zástupce investora:	Stavební správa západ	
Adresa:	Sokolovská 278/1955, 190 00 Praha 9	

Zhotovitel:	VIAMONT Projekt, s.r.o.	VIAMONT PROJEKT
Adresa:	Českobrodská 628, 190 11 Praha 9 – Běchovice	
Kontakt:	T: +420 602 320 417 E: info@viamontprojekt.cz	

Hlavní projektant (HIP):	Specialista:	Odpovědný projektant:	Zpracovatel přílohy:
Martin Rynda	Ing. Marek Štětka	Martin Rynda	Ing. Marek Štětka

Název stavby/akce:	Rekonstrukce přejezdu v km 21,609 (P2510) v úseku Straškov – Bříza obec		S-kód:	S632000217
Název části:	Technologická část		Zakázka:	05/2021
Název objektu:	Železniční přejezd v km 21,609 (P2510), PZZ		Označení části:	D.1.1.3.2
			Číslo objektu/komplexu:	PS 02-01-31
Název přílohy:	Dopravní značení u přejezdu v km 21,609		Číslo přílohy:	0404
			Paré:	
Kraj: Ústecký	Katastrální území: Straškov [756288]	TUDU: 0831 08		
Dokumentace:				
Stupeň dokumentace: DUSP+PDPS	Datum zpracování: 10/2021	Formáty: 2 x A4	Měřítko: 1:1400	

S-kód:	Stupeň dokumentace:	Část:	Objekt:	Podobjekt:	Příloha	Revize:
S 6 3 2 0 0 0 2 1 7	D U S P _	_ D 1 1 3 2	_ P S 0 2 0 1 3 1	_ X X	_ _ 0 4 0 4	_ 0 0 0