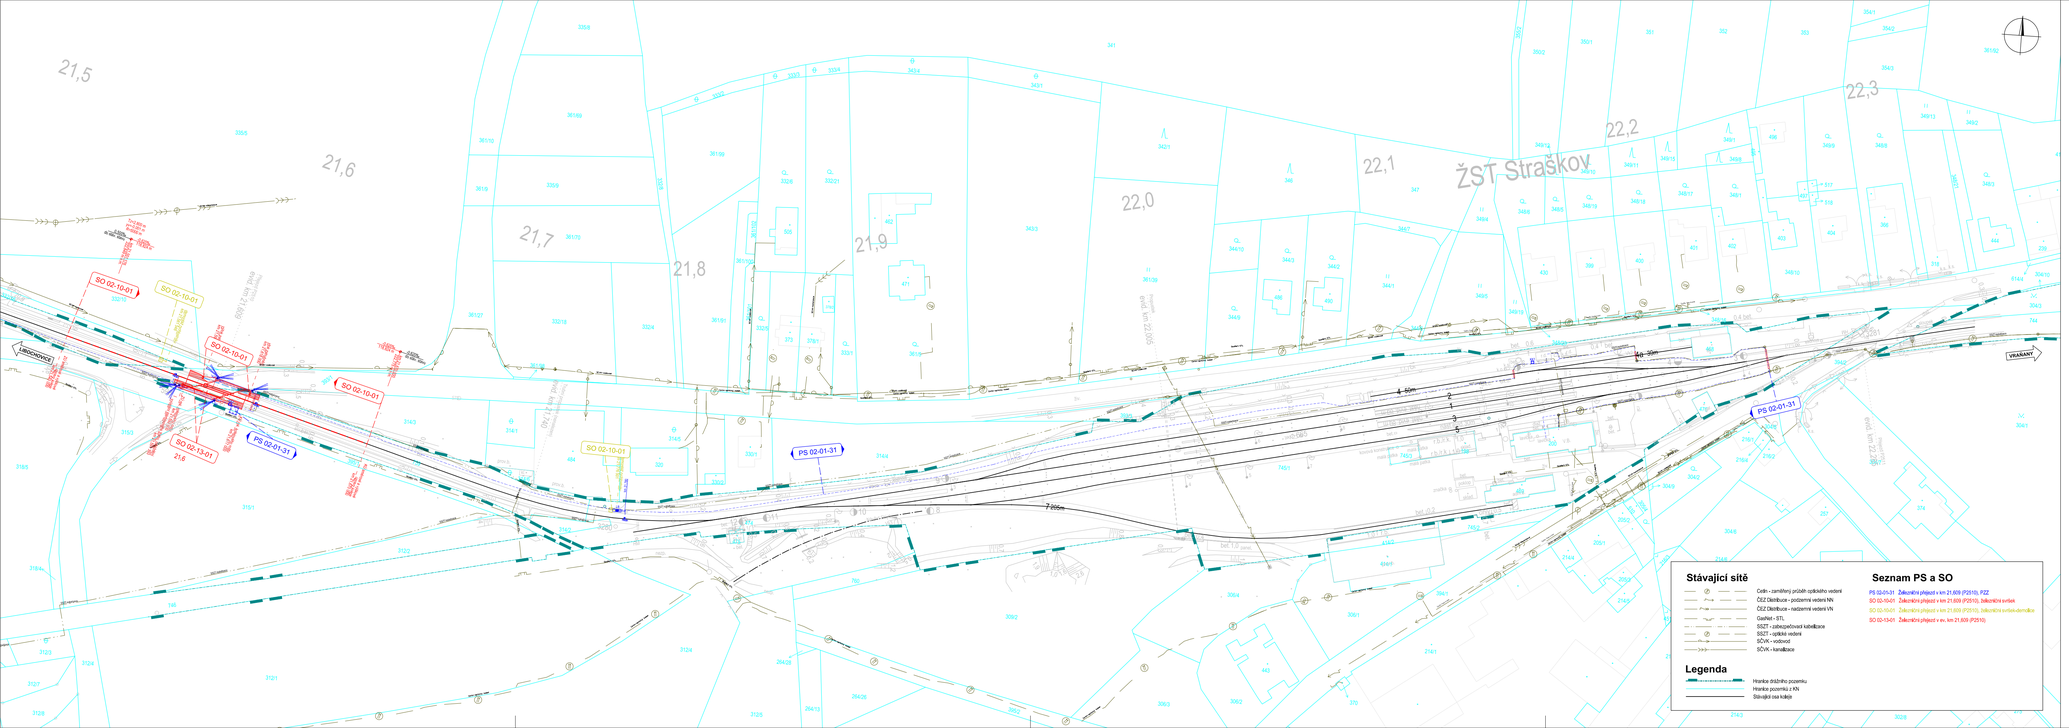

Orientační schéma:

Klad listů:

Razítko oprávněné osoby:

Revize:	Datum:	Popis:	Kontroloval:
1.	10/2021	Zapracování připomínek	Martin Rynda

Stavebník/investor:	Správa železnic, státní organizace
Adresa:	Dlážděná 1003/7, 110 00 Praha 1
Zástupce investora:	Stavební správa západ
Adresa:	Sokolovská 1955/278, 190 00 Praha 9

SPRÁVA ŽELEZNIC

Zhotovitel:	VIAMONT Projekt, s.r.o.	
Adresa:	Českobrodská 628, 190 11 Praha 9 – Běchovice	
Kontakt:	T: +420 602 320 417 E: info@viamontprojekt.cz	VIAMONT PROJEKT
Zhotovitel:		
Adresa:		
Kontakt:		

Hlavní projektant (HIP):	Specialista:	Odpovědný projektant:	Zpracovatel přílohy:
Martin Rynda	Dle jednotlivých PS a SO	Dle jednotlivých PS a SO	David Pajma

Název stavby/akce:	Rekonstrukce přejezdu v km 21,609 (P2510) v úseku Straškov – Břiza obec	S-kód:	S632000217
		Zakázka:	5/2021
Název části:	C.SITUAČNÍ VÝKRESY	Označení části:	C.3
Název objektu:	-----	Číslo objektu/komplexu:	----
Název přílohy:	KOORDINAČNÍ SITUAČNÍ VÝKRES	Číslo přílohy:	02
		Paré:	
Kraj:	Katastrální území:	TUDU:	
Ústecký	Straškov [756288]	0831 08	
Dokumentace:			
Stupeň dokumentace:	Datum zpracování:	Formáty:	Měřítko:
DUSP+PDPS	08/2021	5xA4	1:1000

S-kód:	Stupeň dokumentace:	Část:	Objekt:	Podobjekt:	Příloha:	Revize:
S 6 3 2 0 0 0 0 2 1 7	_ D U S P	_ C 3	_ _ _	_ X X X X X X X X	_ X X	_ 0 0 2	_ _ _	_ 0 0 1