



M 1:500

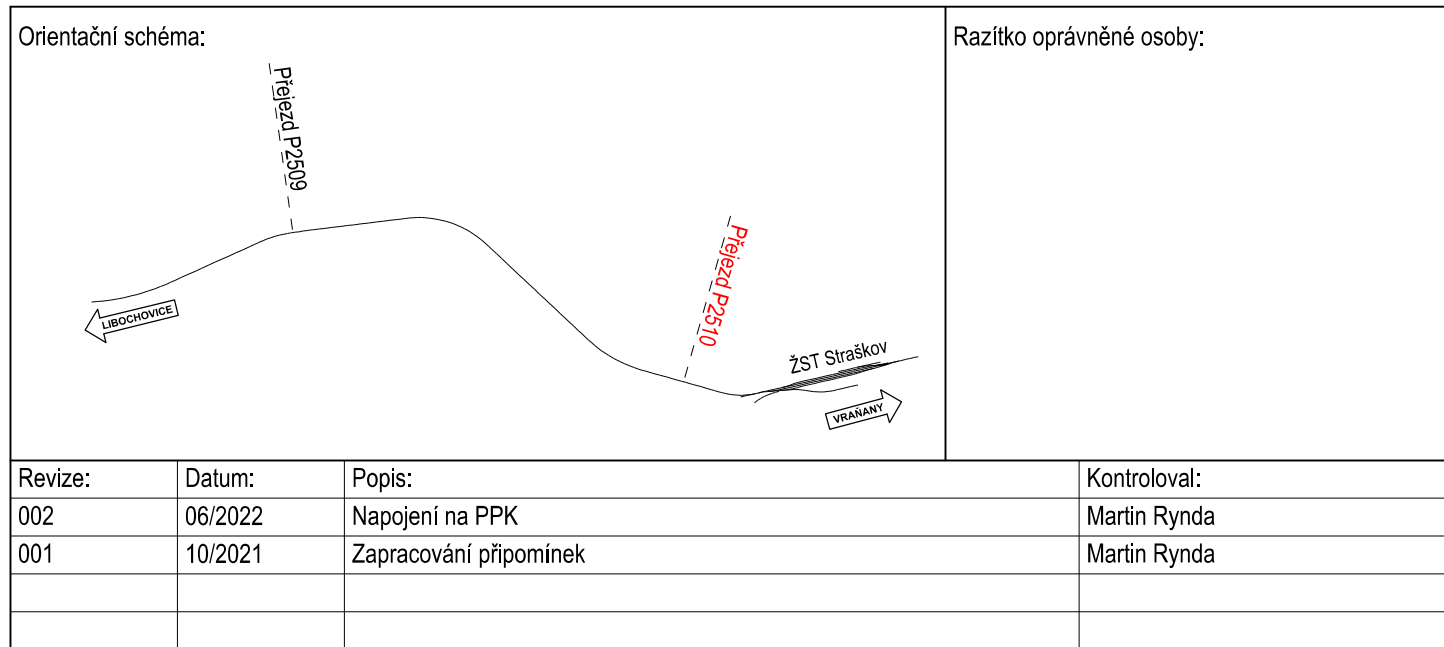

Stavebník/investor:	Správa železnic, státní organizace	 SPRÁVA ŽELEZNIC
Adresa:	Dlážděná 1003/7, 110 00 Praha 1	
Zástupce investora:	Stavební správa západ	
Adresa:	Sokolovská 1955/278, 190 00 Praha 9	

Zhotovitel: Adresa: Kontakt:	VIAMONT Projekt, s.r.o. Českosbrodská 628, 190 11 Praha 9 – Běchovice T: +420 602 320 417 E: info@viamontprojekt.cz		
Zhotovitel: Adresa: Kontakt:			
Hlavní projektant (HIP): Martin Rynda	Specialista: Ing. Peter Lastovecký	Odpovědný projektant: Ing. Ondřej Vránek	Zpracovatel přílohy: Ing. Ondřej Vránek

Název stavby/akce:		Rekonstrukce přejezdu v km 21,609 (P2510) v úseku Straškov – Bříza obec										S-kód: S632000217																														
Název části:		Kolejový svršek a spodek										Zakázka: 05/2021																														
Název objektu:		Železniční přjezd v km 21,609 (P2510), železniční svršek										Označení části: D.2.1.1																														
Název přílohy:		Situace										Číslo objektu/komplexu: SO 02-10-01																														
Kraj:		Katastrální území:						TUDU:		Číslo přílohy: 02																																
Ústecký		Straškov [756288]						0831 08		Paré:																																
Dokumentace:	
Stupeň dokumentace:		Datum zpracování:				Formáty:		Měřítko:																																		
DUSP+PDPS		08/2021				4,5xA4		1:500																																		
S-kód:		Stupeň dokumentace:		Část:		Objekt:		Podobjekt:		Příloha:		Revize:																														
S	6	3	2	0	0	0	2	1	7	-	D	U	S	P	-	D	2	1	1	X	-	S	0	0	2	1	0	0	1	-	X	X	-	2	X	X	X	X	-	0	0	2