



M 1:50

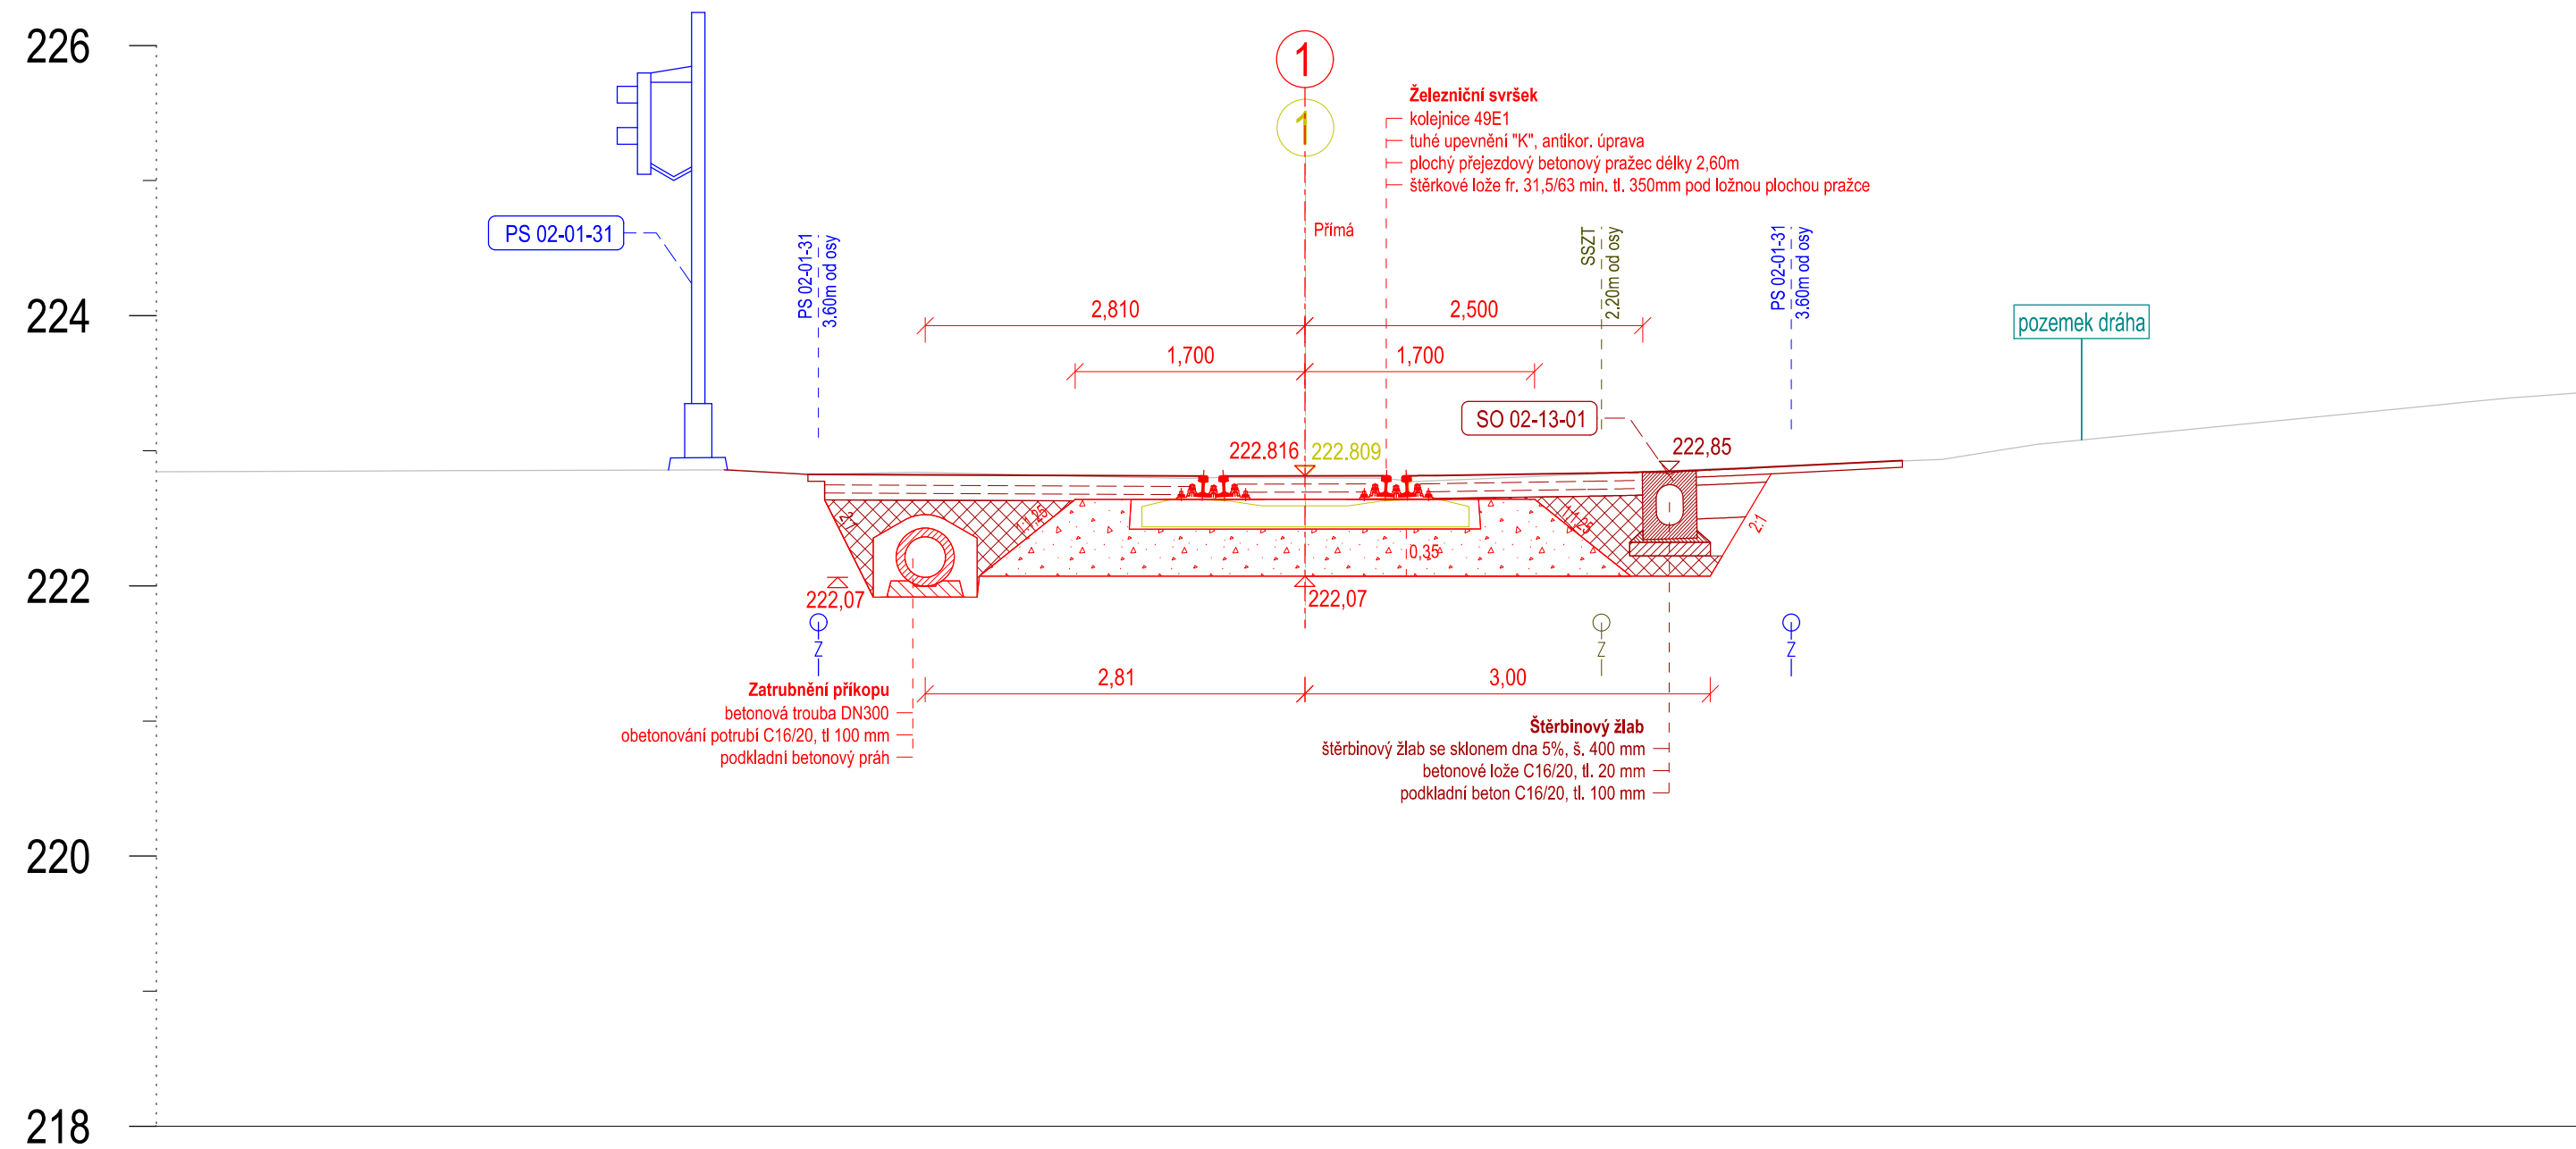

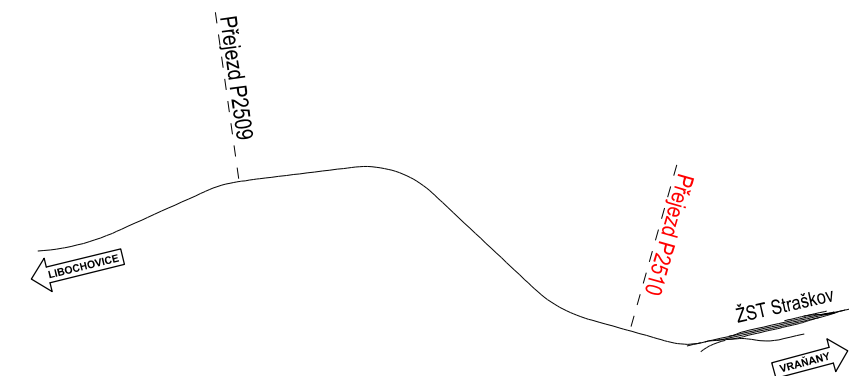

Orientační schéma:

Razítko oprávněné osoby:



Revize:	Datum:	Popis:	Kontroloval:
1.	10/2021	Zpracování připomínek	Martin Rynda

Stavebník/investor:	Správa železnic, státní organizace	
Adresa:	DLÁžděná 1003/7, 110 00 Praha 1	
Zástupce investora:	Stavební správa západ	
Adresa:	Sokolovská 1955/278, 190 00 Praha 9	

Zhotovitel:	VIAMONT Projekt, s.r.o.	
Adresa:	Československá 628, 190 11 Praha 9 – Běchovice	
Kontakt:	T: +420 602 320 417 E: <a href="mailto:info@viamontprojekt.cz">info@viamontprojekt.cz</a>	

Zhotovitel:		
Adresa:		
Kontakt:		

Hlavní projektant (HIP): Martin Rynda	Specialista: Ing. Peter Lastovecký	Odpovědný projektant: Ing. Ondřej Vránek	Zpracovatel přílohy: Ing. Ondřej Vránek
------------------------------------------	---------------------------------------	---------------------------------------------	--------------------------------------------

Název stavby/akce:		Rekonstrukce přejezdu v km 21,609 (P2510) v úseku Straškov – Břiza obec										S-kód:		S632000217									
												Zakázka:		05/2021									
Název části:		Kolejový svršek a spodek										Označení části:		D.2.1.1									
Název objektu:		Železniční přejezd v km 21,609 (P2510), železniční svršek										Číslo objektu/komplexu:		SO 02-10-01									
Název přílohy:		Vzorový příčný řez										Číslo přílohy:		05									
												Paré:											
Kraj:		Katastrální území:					TUDU:																
Ústecký		Straškov [756288]					0831 08																
Dokumentace:																							
Stupeň dokumentace:		Datum zpracování:					Formáty:					Měřítko:											
DUSP+PDPS		08/2021					3xA4					1:50											
S-kód:		Stupeň dokumentace:			Část:			Objekt:			Podobojkt:			Příloha:			Revize:						
S 6 3 2 0 0 0 2 1 7		_ D U S P			_ D 2 1 1 X			_ S O 0 2 1 0 0 1			_ X X			_ 5 X X X X			_ 0 0 1						