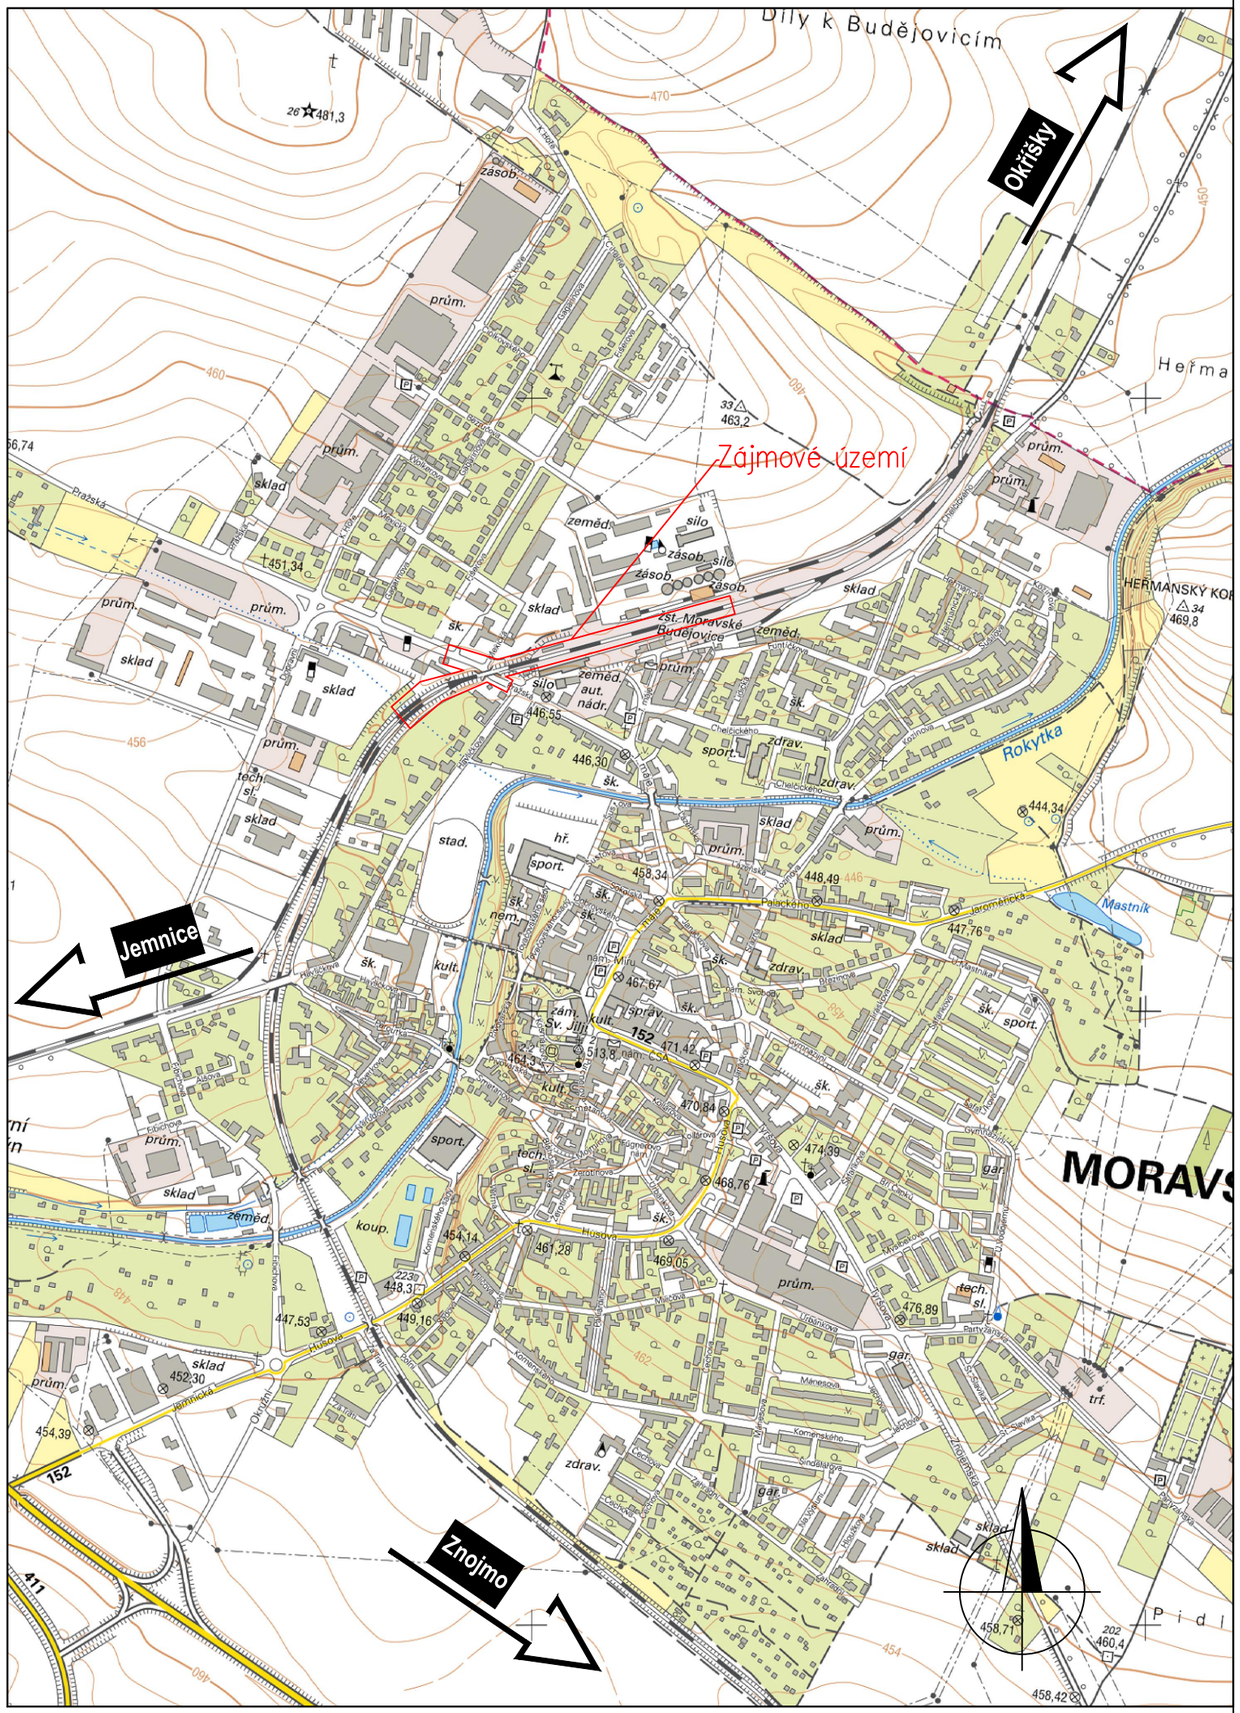

Ministerstvo dopravy
Státní fond dopravní infrastruktury

Revize:	Datum:	Popis:	Kontroloval:
000	15.02.2024	Definitivní odevzdání dokumentace	Radek Kverek DiS.

Stavebník/Investor:	**Správa železnic, státní organizace**
Adresa:	**Dlážděná 1003/7, 110 00 Praha 1**
Zástupce investora:	**Stavební správa východ**
Adresa:	**Nerudova 773/1, 779 00 Olomouc**

SPRÁVA ŽELEZNIC

Zhotovitel díla:	**DMC Havlíčkův Brod s.r.o.**
Adresa:	Průmyslová 941, 580 01 Havlíčkův Brod
Kontakt:	T: +420 724 155 348 E: kverek@dmchb.cz

Zhotovitel části/objektu:	**DMC Havlíčkův Brod s.r.o.**
Adresa:	Průmyslová 941, 580 01 Havlíčkův Brod
Kontakt:	T: +420 724 155 348 E: kverek@dmchb.cz
Hlavní projektant (HIP):	**Radek Kverek DiS.**
Specialista:	**Radek Kverek DiS.**

Název stavby/akce:	**Rekonstrukce mostu v km 138,187 TÚ 1201 na trati Znojmo - Okříšky**		Označení investora: **S622000247** Zakázka: **22046**
Název části:	Situační výkres		Označení části: **C.1**
Název objektu/dílči části:			Označení objektu/komplexu:
Název přílohy: Název dílčí části přílohy:	Situační výkres širších vztahů -		Číslo přílohy (typ/pořadí): **2. 001**
Odpovědný projektant: Radek Kverek DiS.	Zpracovatel přílohy: Ing. Tereza Brunerová	Měřítko: 1:10000 Formáty: 2 x A4	Stupeň dokumentace: **DUSP**
Kraj: Vysočina	Katastrální území: Moravské Budějovice	TUDU: 1201	Smluvní datum zpracování: **15.02.2024**

Označení investora:										Stupeň dokumentace:		Část:											Objekt:										Podobjekt:		Příloha:					Revize:		
S	6	2	2	0	0	0	2	4	7	_	D	U	S	P	_	C	1	X	X	X	_	X	X	X	X	X	X	X	X	_	X	X	_	2	_	0	0	0	_	V	0	0

[Prostor pro další informace]