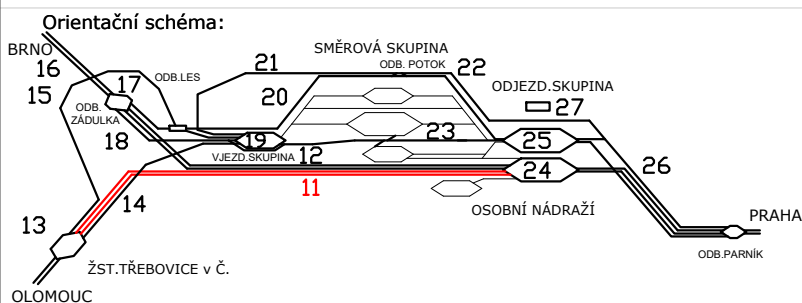


Neobsahuje patní kříž

Jiná ověření:		Paré:	
		Razítko oprávněné osoby:	
Revize:		Datum:	
000		1.11.2023	
Popis:		Kontroloval:	
Definitivní odevzdání dokumentace		Ing. Martin Kubečka	
Stavební/Investor:		SPRÁVA ŽELEZNIC	
Adresa:		Dlážděná 1003/7, 110 00 Praha 1	
Zástupce investora:		Stavební správa východ	
Adresa:		Nerudova 773/1, 779 00 Olomouc	
Zhotovitel díla:		Společnost SUBO-SUPRA-SUEU pro DSP+PDPS "Modernizace železničního uzlu Česká Třebová"	
Adresa:		Kounicova 688/26, 611 36 Brno	
Kontakt:		T: +420 97265804 E: sudop@sudop-brno.cz	
Zhotovitel části/objektu:		Dopravní projektování spol. s r.o.	
Adresa:		28. října 3388/111, 702 00 Ostrava	
Kontakt:		T: +420 595 155 011 U: http://www.dopravniprojektovani.cz	
Hlavní projektant (HIP):		Ing. K. Chmela / Ing. M. Mráz	
Specialista:		Ing. Martin Kubečka	
Název stavby/akce:		Modernizace železničního uzlu Česká Třebová	
Název části:		Pozemní objekty budov - provozní, technologické, skladové	
Název objektu/díle části:		Úsek Č.Třebová os.n. - odb.Parník vč., os.koleje, ploty	
Název přílohy:		Řezy - Detail kotvení	
Název díle části přílohy:		Zpracovatel přílohy: Ing. Vojtěch Zemba	
Odpovědný projektant:		Měřítko: 1:50	
Ing. Martin Kubečka		Formáty: 3 x A4	
Kraj: Pardubický		TUDU: 1872 02	
Pardubický		Katastrální území: Parník [621820]	
Ověření investora:		Podpis:	
S 1 6 2 1 5 0 0 5 7 7		P D P S D 2 2 6 X	
Prostor pro další informace)		S O 2 6 7 9 0 1 0 2	
Ověření investora:		Podpis:	
S 1 6 2 1 5 0 0 5 7 7		P D P S D 2 2 6 X	
Prostor pro další informace)		S O 2 6 7 9 0 1 0 2	