

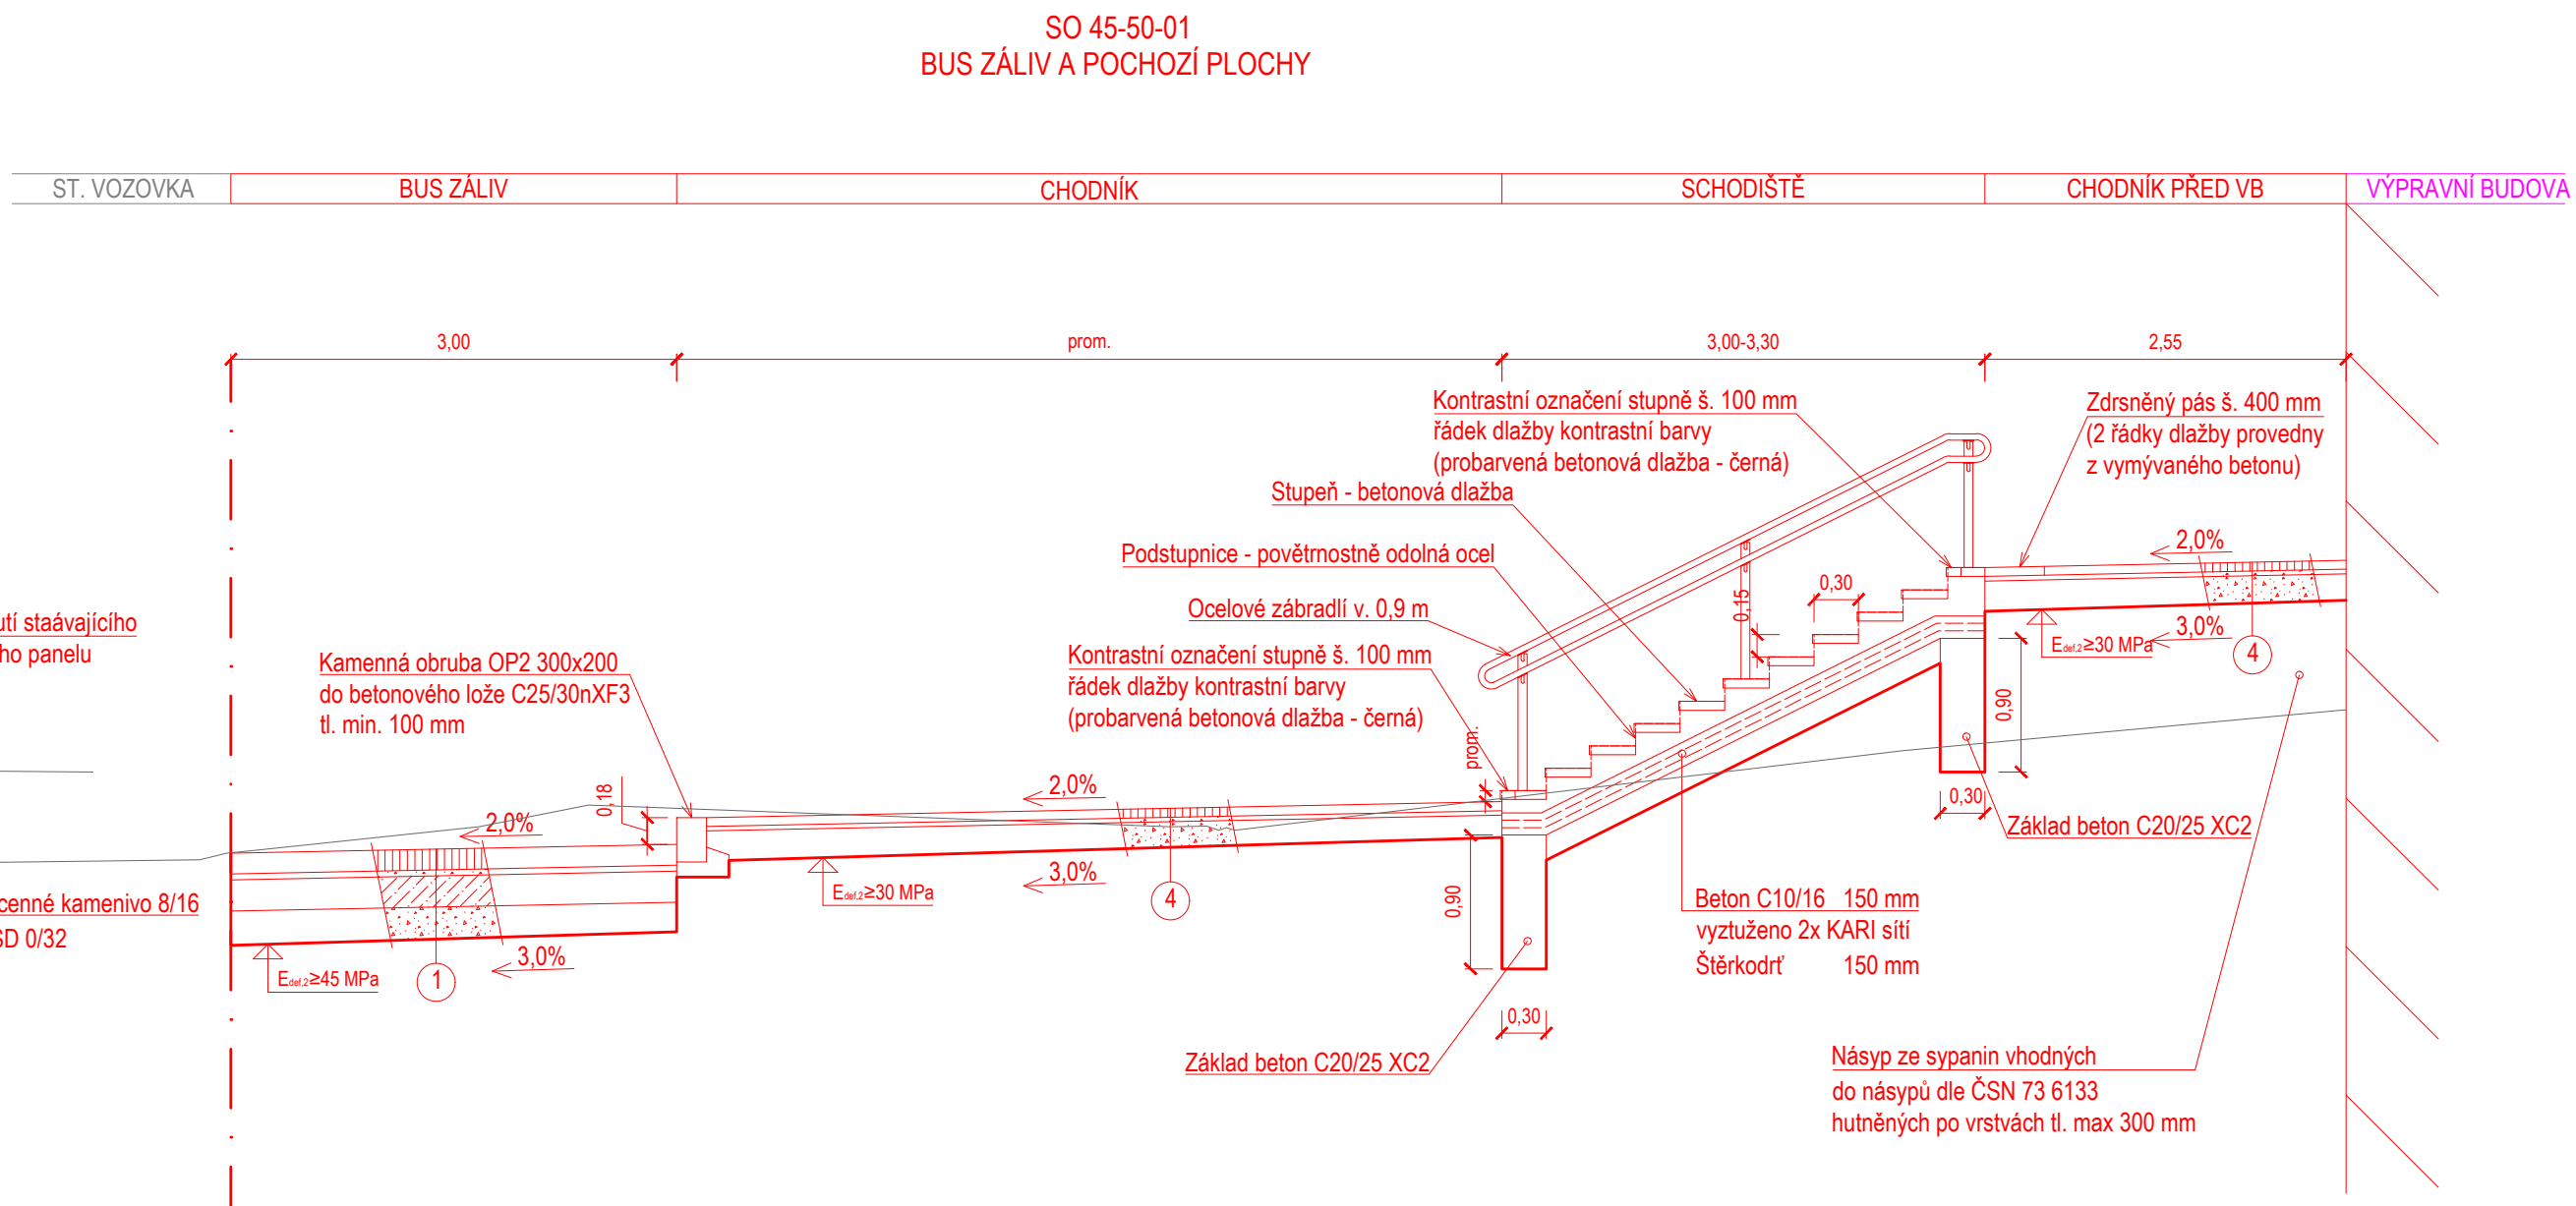
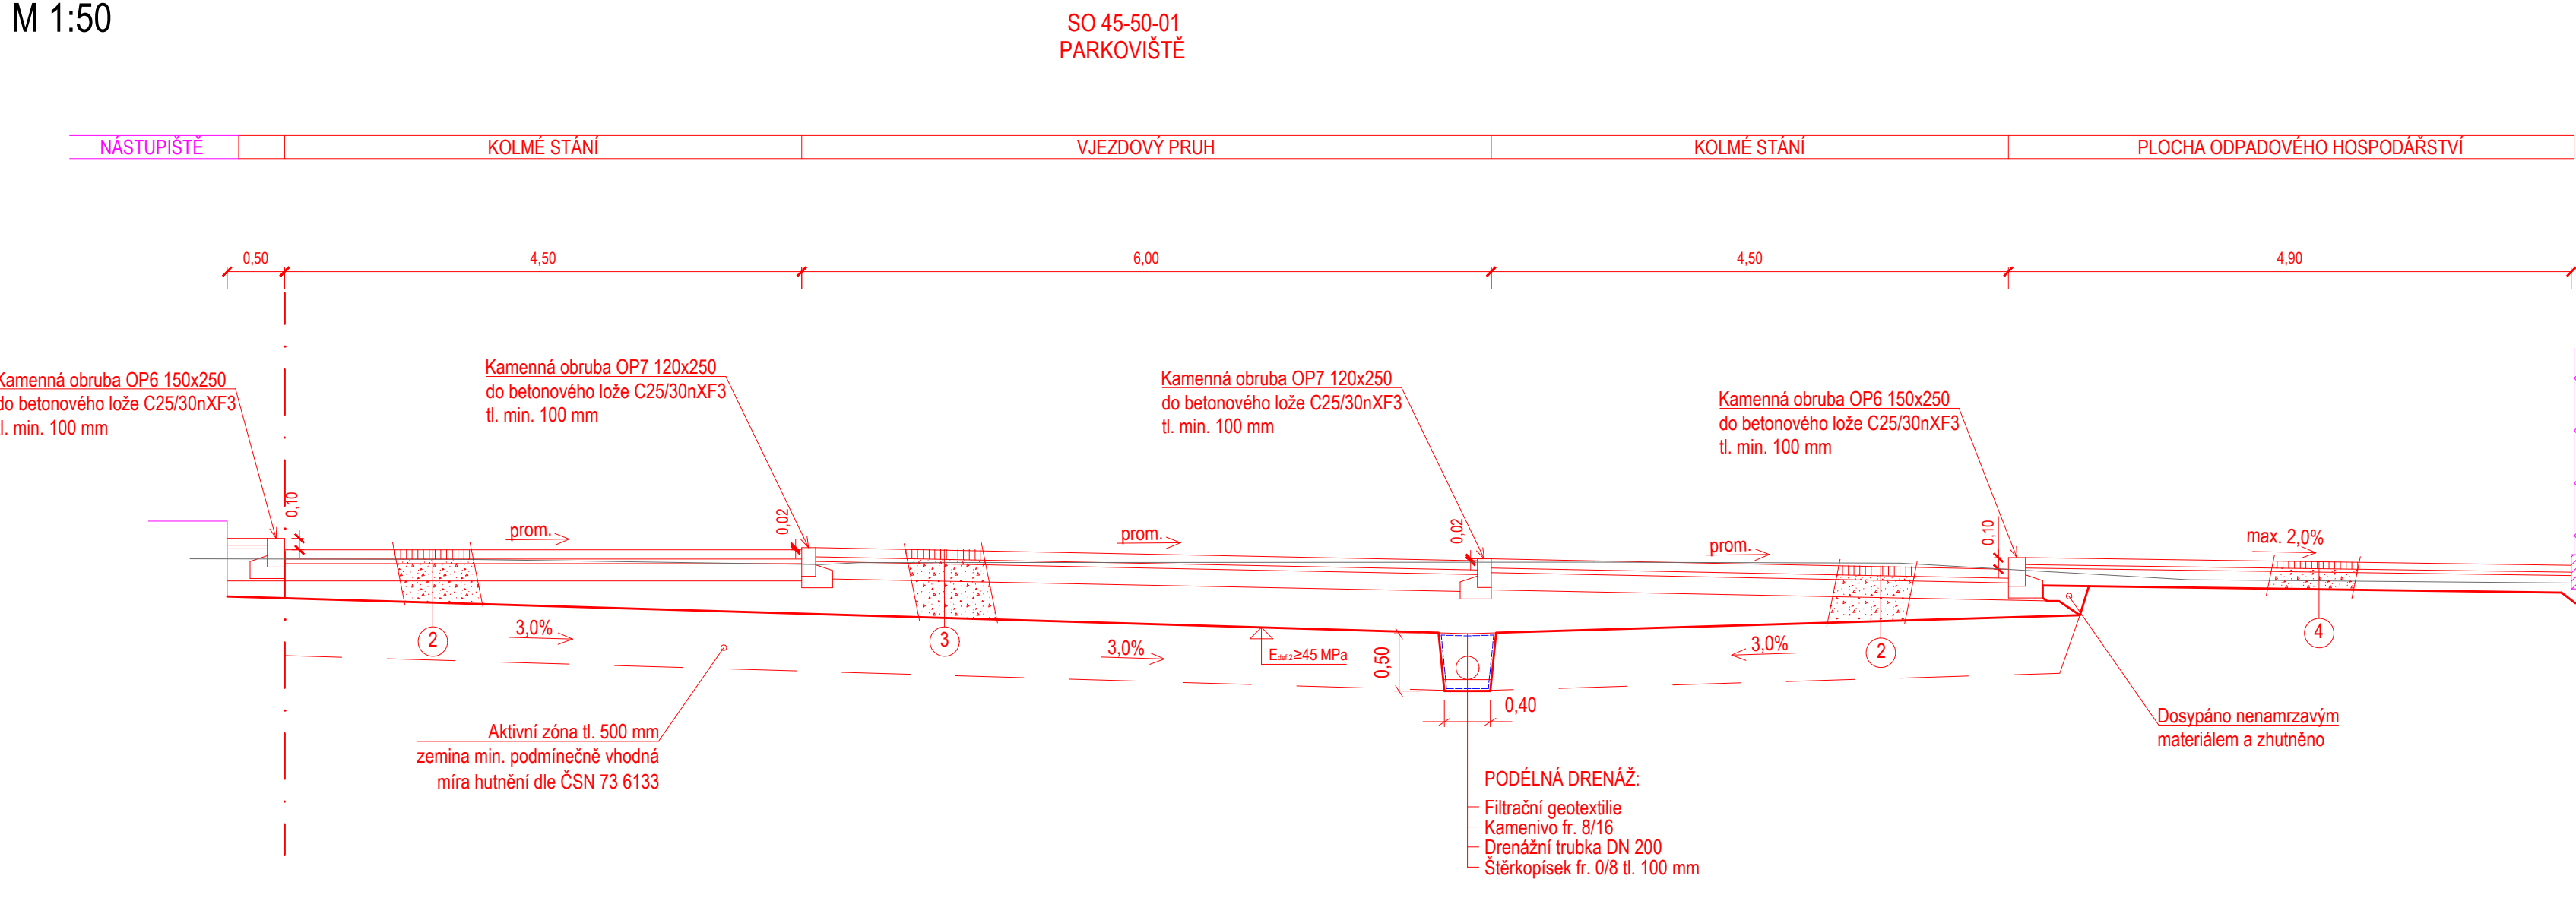
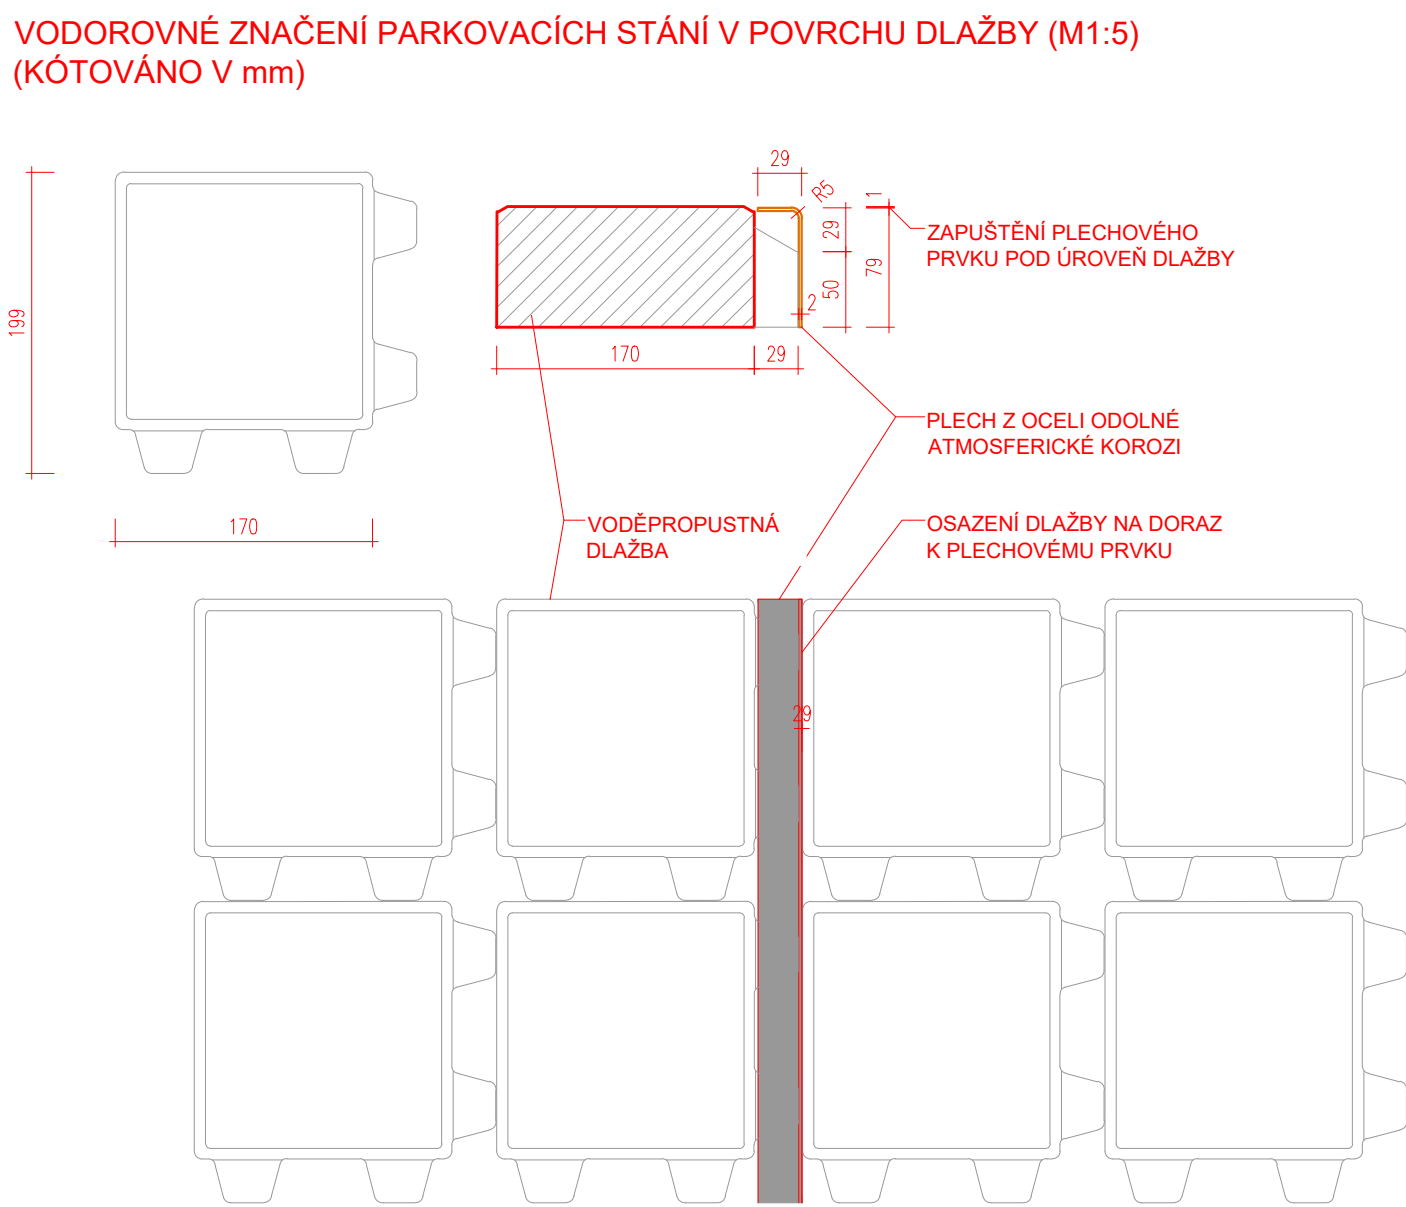



VZOROVÝ PŘÍČNÝ ŘEZ  
M 1:50

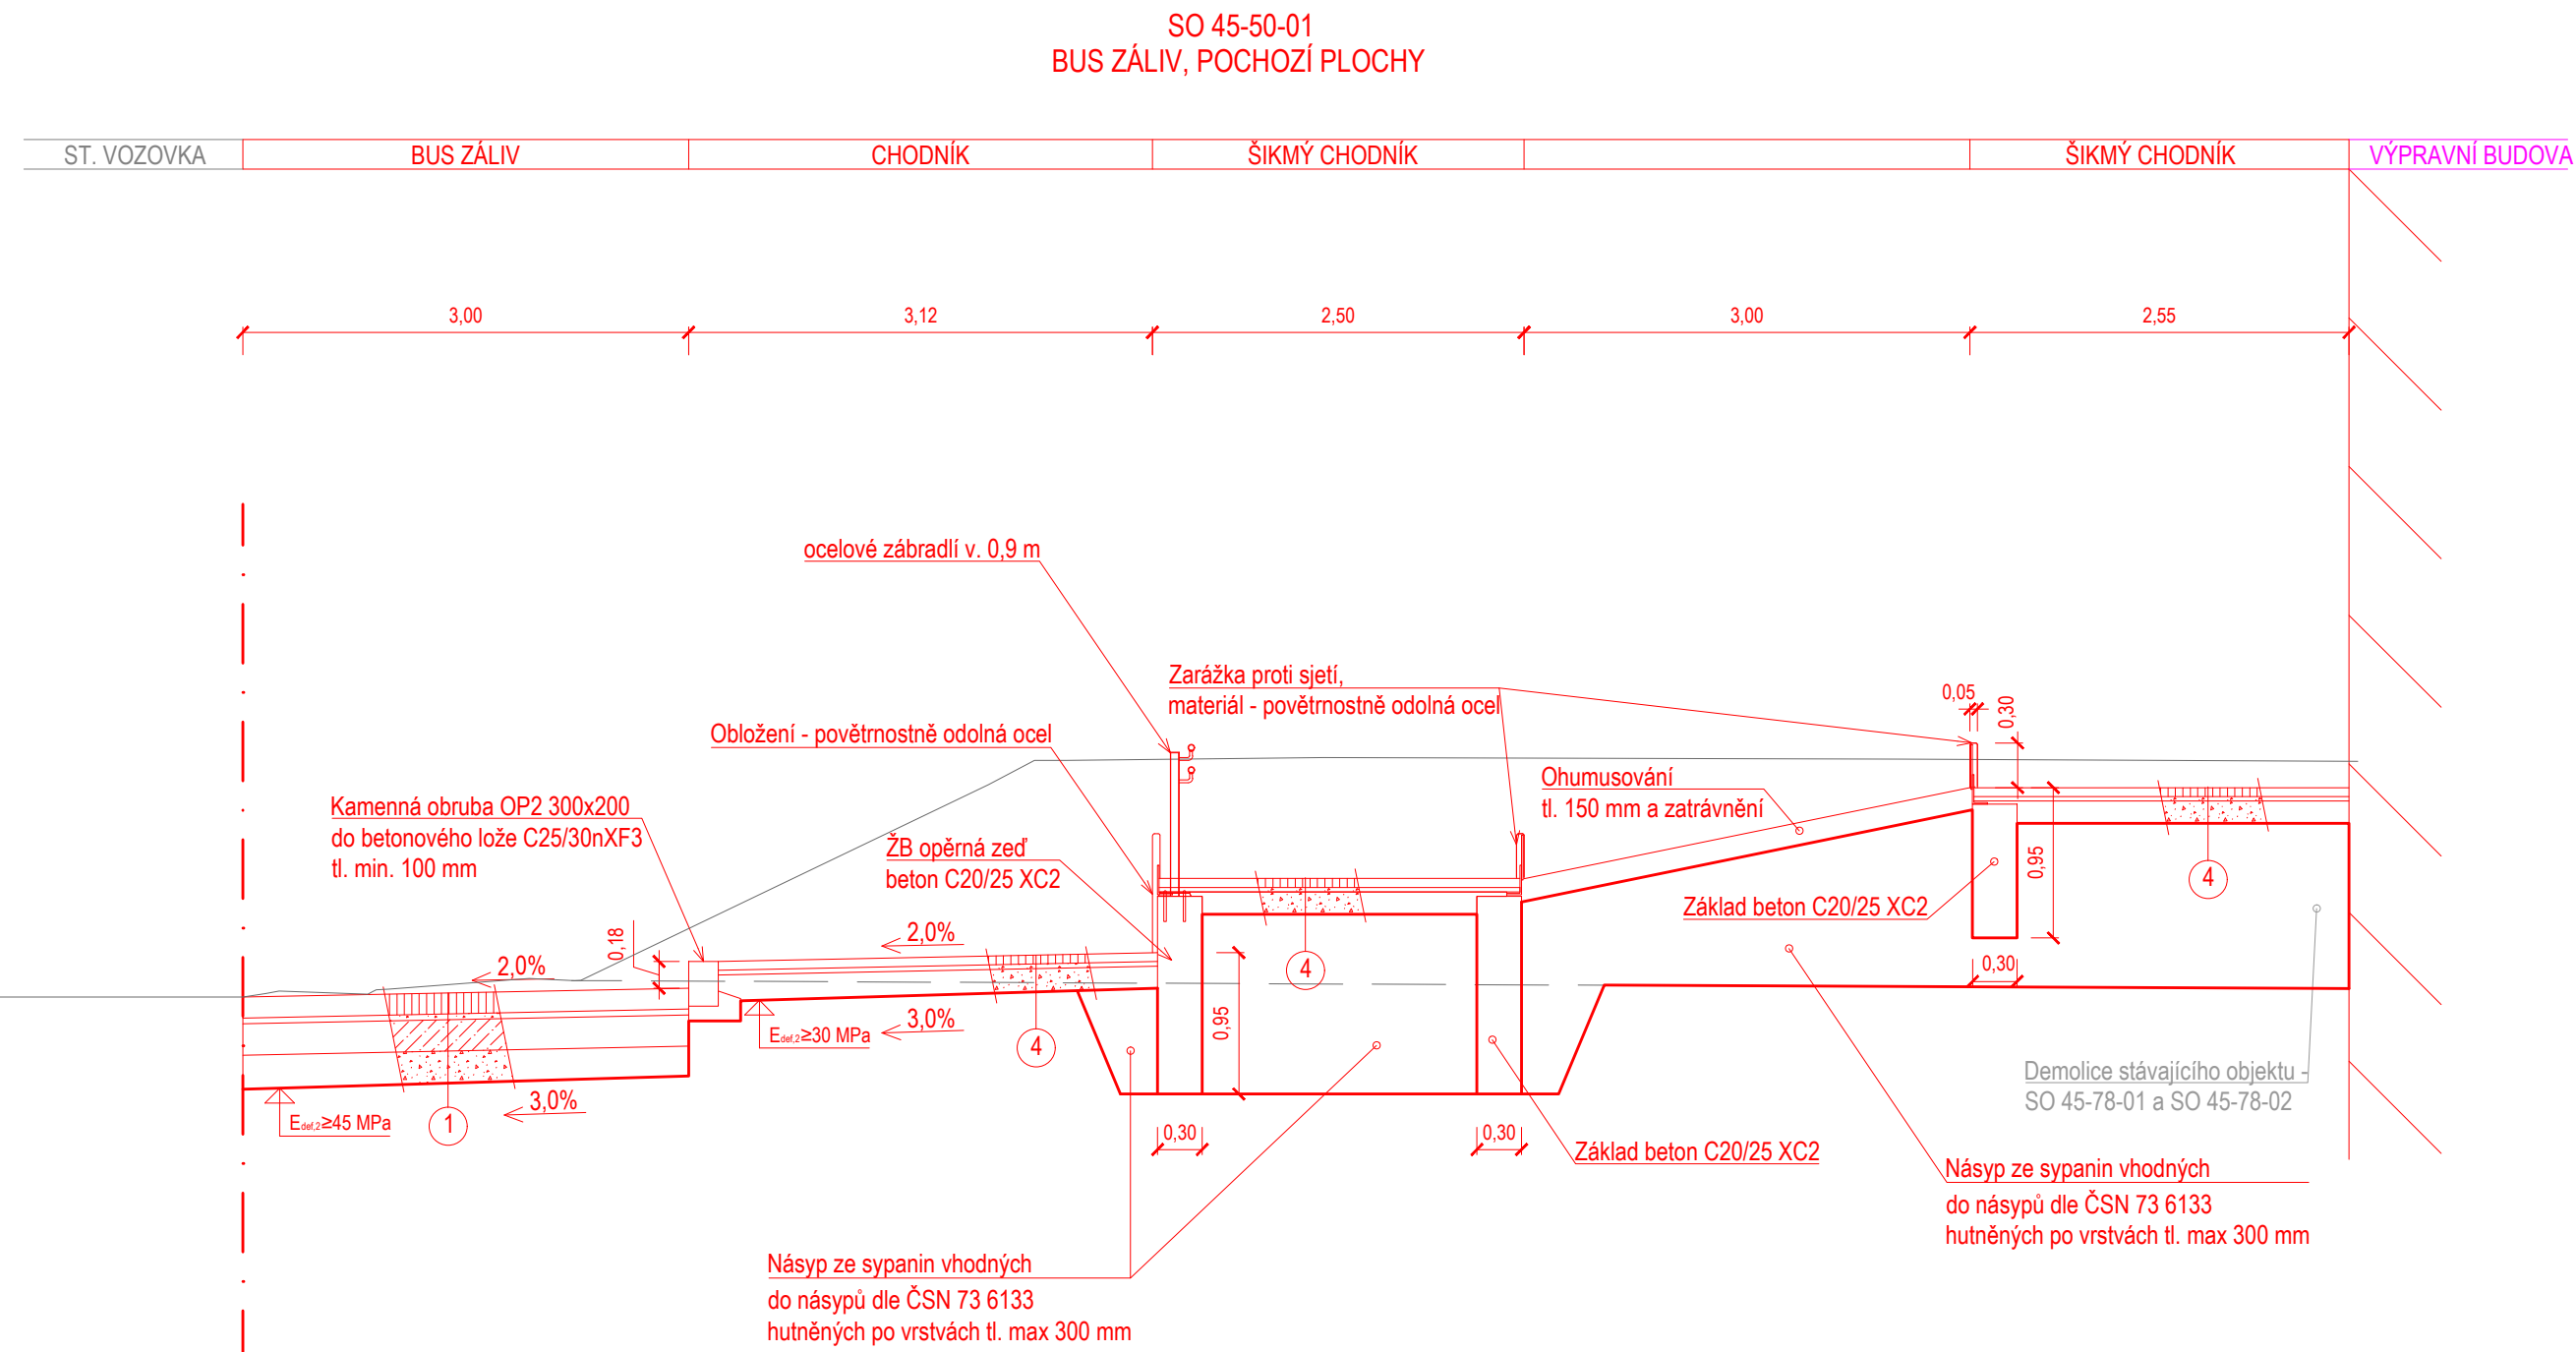

①	VOZOVKA: ZASTÁVKA BUS - D1-D-1, TDZ IV, PII			
	— Kamenná dlažba	DL	140 mm	ČSN 73 6131
	— Lože ze šterkopisků fr. 0/4	L	40 mm	ČSN 73 6131, ČSN EN 13242
	— Vrstva ze směsi stmelené cementem	SC C8/10	210 mm	ČSN 73 6124-1
	— Mechanicky zpevněná zemina	MZ	min. 200 mm	ČSN 73 6126-1
	Celkem		min. 590 mm	
②	PARKOVIŠTĚ: ZASAKOVACÍ STĚNĚ			
	— Vegetační dlažba CB	DL	80 mm	ČSN 73 6131
	— Lože ze šterkopisků fr. 0/4	L	40 mm	ČSN 73 6131, ČSN EN 13242
	— Hrubé kamenivo fr. 32/63		150 mm	
	— Hrubé kamenivo fr. 32/63		min. 150 mm	
	Celkem		min. 420 mm	
③	PARKOVIŠTĚ: DLAŽBA			
	— Dlažba CB	DL	80 mm	ČSN 73 6131
	— Lože ze šterkopisků fr. 0/4	L	40 mm	ČSN 73 6131, ČSN EN 13242
	— Hrubé kamenivo fr. 32/63		150 mm	
	— Hrubé kamenivo fr. 32/63		min. 150 mm	
	Celkem		min. 420 mm	
④	KONSTRUKCE CHODNÍKU			
	— Dlažba CB	DL	60 mm	ČSN 73 6131
	— Lože ze šterkopisků fr. 0/4	L	30 mm	ČSN 73 6131, ČSN EN 13242
	— Šterkodrt	ŠD <sub>A</sub>	min. 150 mm	ČSN 73 6126-1, ČSN EN 13242, ČSN EN 13285
	Celkem		min. 240 mm	

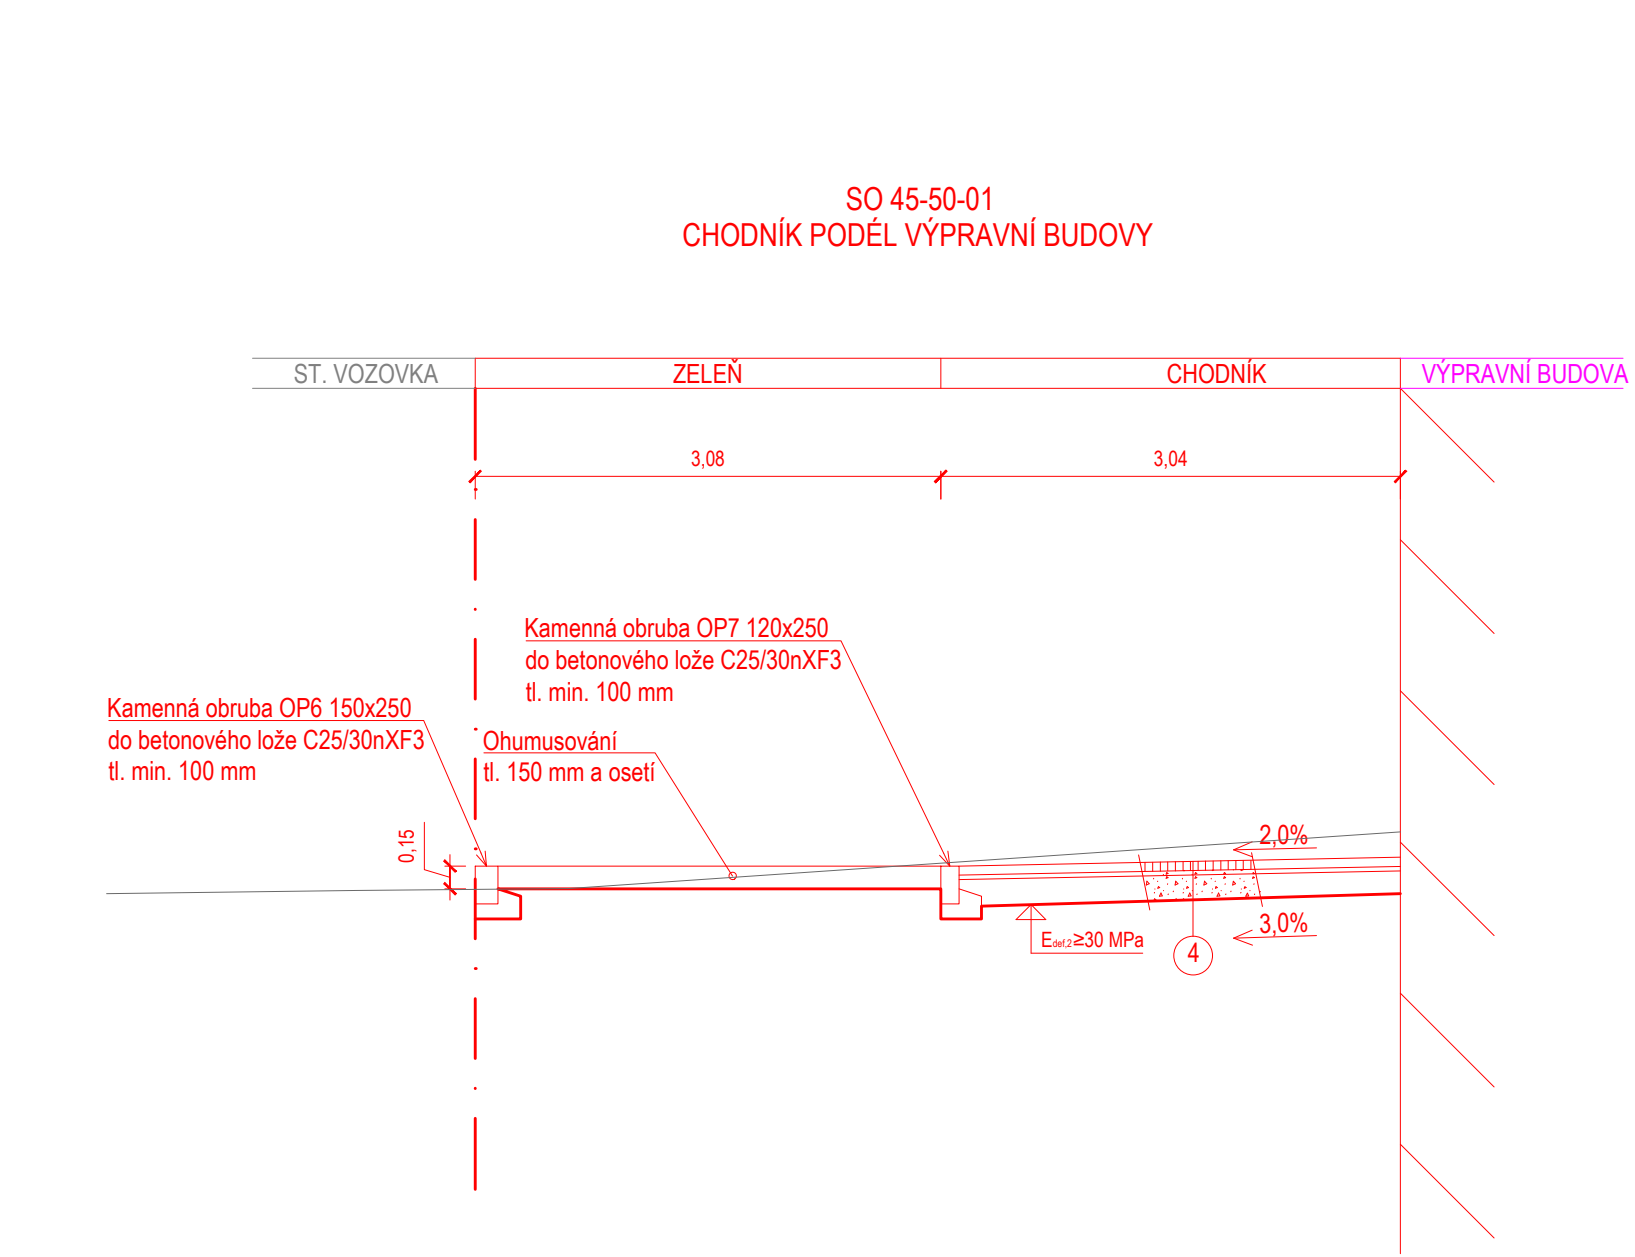

Podpis:			Datum:
Revize:	Datum:	Popis:	Kontroloval:
000	07/2023		Ing. Přemysl

<b>Stavebník/investor:</b>	<b>Správa železnic, státní organizace</b>	 <b>SPRÁVA ŽELEZNIC</b>
<b>Adresa:</b>	Dlážděná 1003/7, 110 00 Praha 1	
<b>Zástupce investora:</b>	Stavební správa západ	
<b>Adresa:</b>	Ke Štvanici 656/3, 186 00 Praha 8 - Karlín	

<b>Zhotovitel stavby:</b>		<b>Společnost „CZ&amp;SWE Konsorcium – Reko VB MB“</b>		 <b>AFRY</b>
<b>Adresa:</b>	Magistrů 1275/13, 140 00 Praha 4			
<b>Kontakt:</b>	T: +420 277 005 500 E: afrycz@afry.com			
<b>Zhotovitel objektu:</b>		<b>AFRY CZ s.r.o</b>		 <b>AFRY</b>
<b>Adresa:</b>	Magistrů 1275/13, 140 00 Praha 4			
<b>Kontakt:</b>	T: +420 775 892 944 E: zdenka.radilova@afry.com			
<b>Hlavní projektant (HIP):</b>	<b>Specialista:</b>	<b>Odpovědný projektant:</b>		<b>Zpracovatel přílohy:</b>
Ing. Zdeňka Radilová		Ing. Jan Vaněk		Ing. Jan Suchánek

Název stavby/akce:	Rekonstrukce výpravní budovy v žst. Mladé Boleslav hl. n.				S-kód:	S6317			
	Projektová dokumentace pro provádění stavby				Zadáka:	2021			
Název části:	Pozemní komunikace				Označení části:				
Název objektu:	Pozemní komunikace a zpevněné plochy				Číslo objektu/komplexu:	SO 45-51			
Název přílohy:	Výkresová část				Číslo přílohy:	2			
Název dílčí části přílohy:	Vzorový příčný řez				Paré:				
Kraj:	Katastrální území:			TUDU:					
Středočeský	Čejčovice u Mladé Boleslavi [ 696641 ]			090101					
Dokumentace:									
Stupeň dokumentace:	Datum zpracování:		Formáty:		Měřítko:				
DUSP	07/2023		10 x A4		1:50				
S-kód:	Stupeň dokumentace		Číslo:	Objekt:	Požadují:	Příloha:			
S 6 3 1 7 0 0 1 0 1	- D	U S P	- D 2 1 8 X	- S O 4 5 5 0 0 1	- - - -	- 2 - 0 0 5 - 0			
Prostor pro další informace									