



Převozná měnírna

Kontejner 3kV

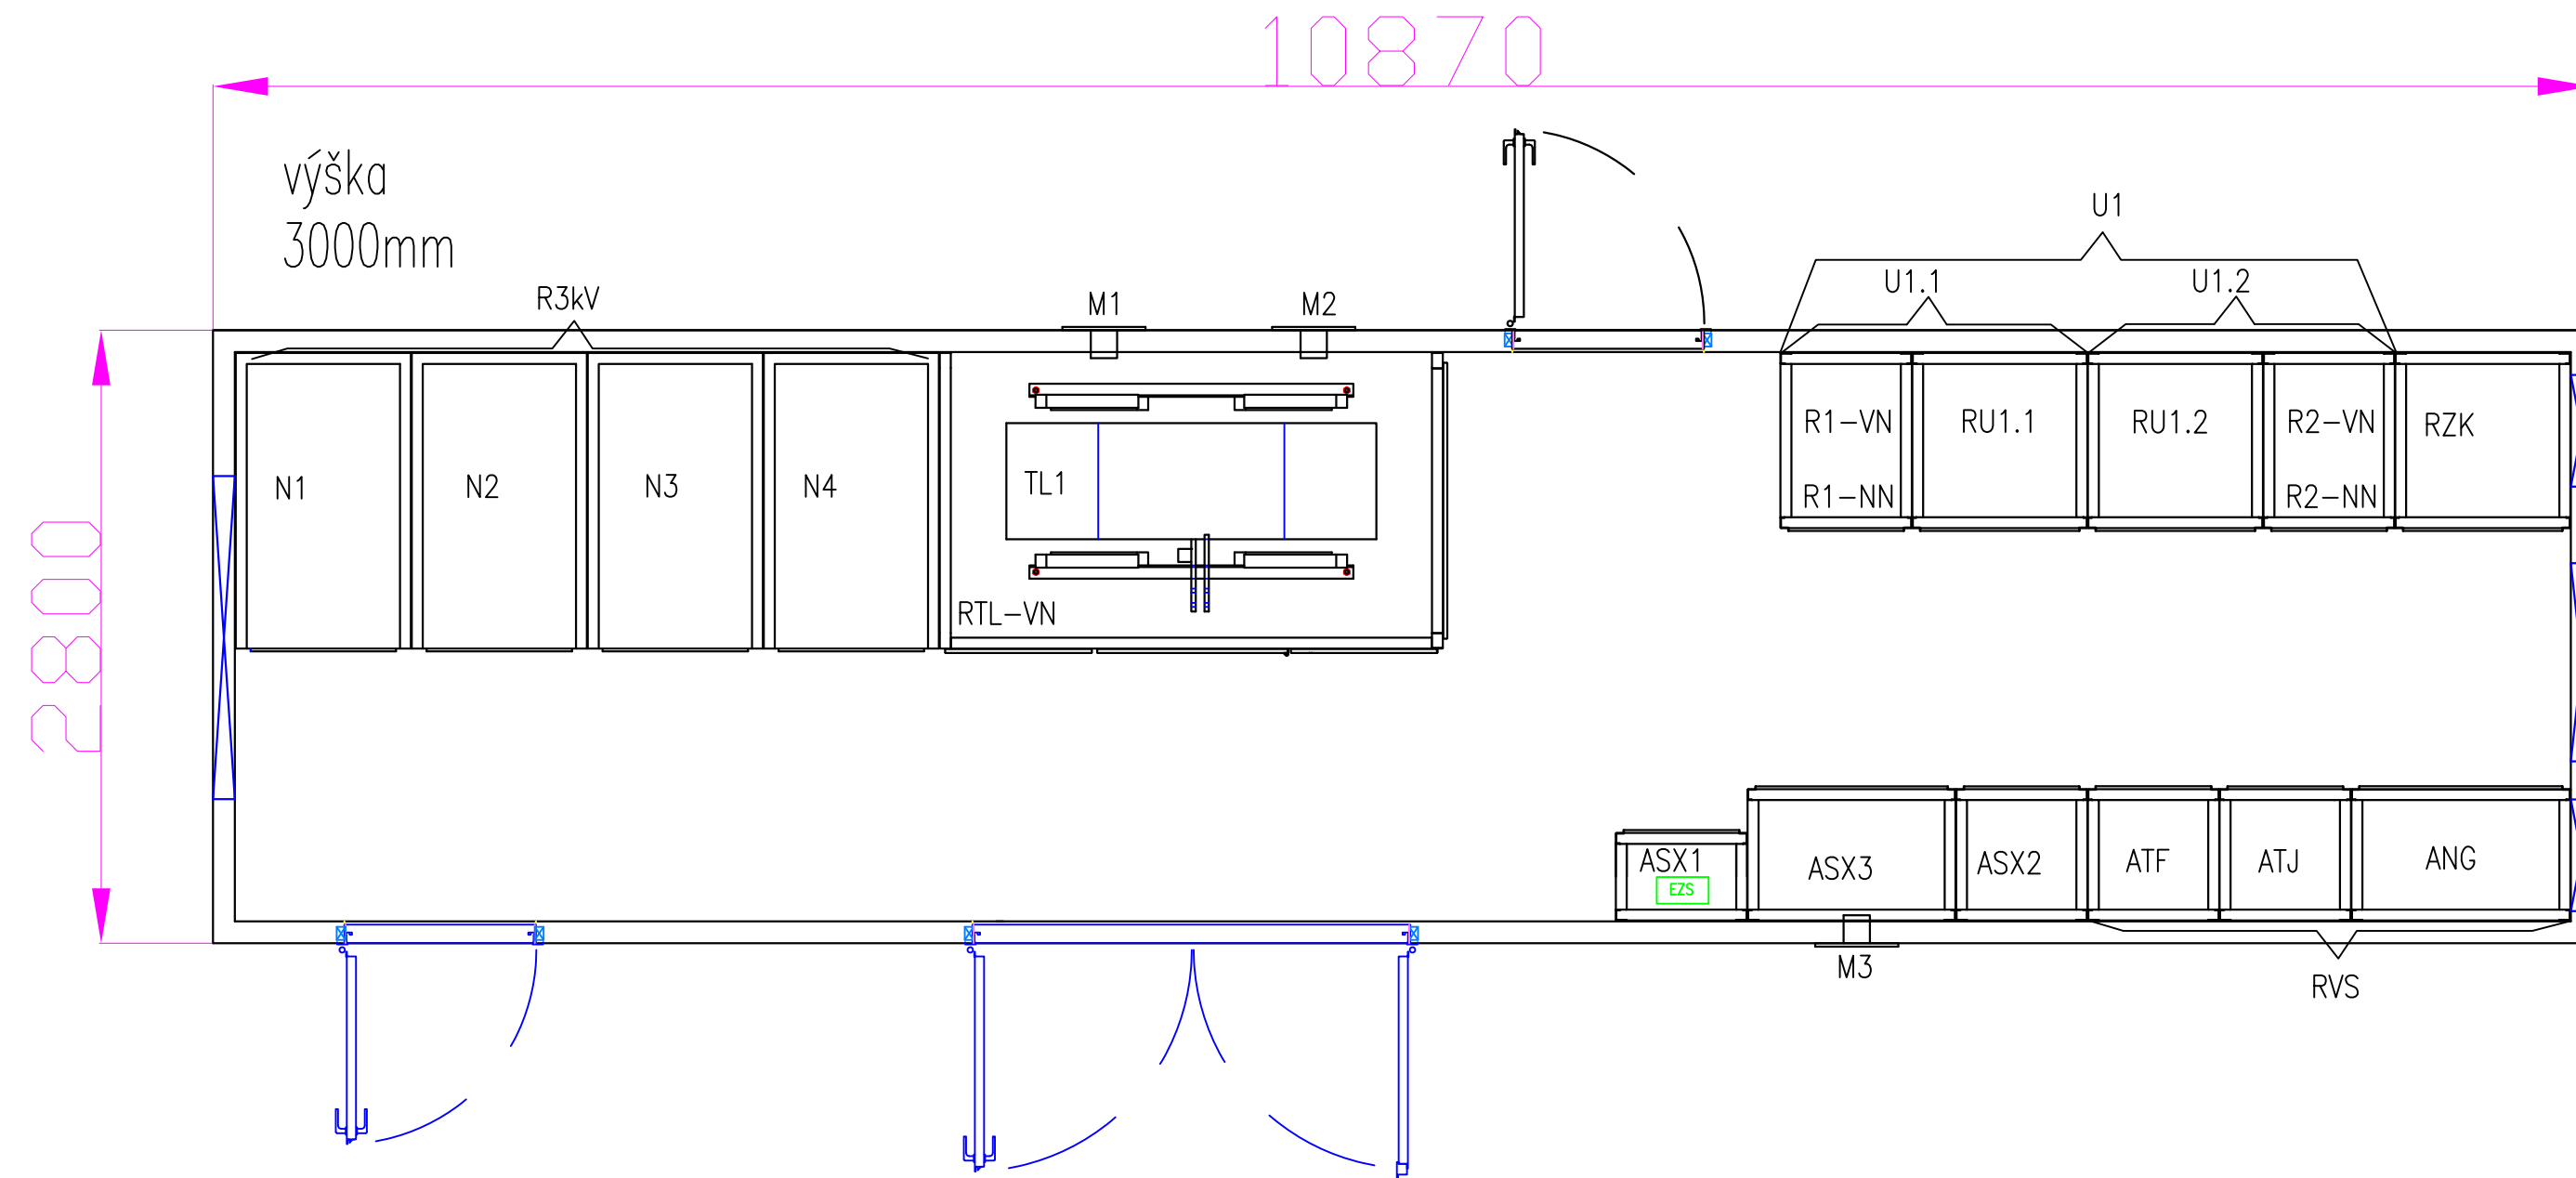

Kontejner 22kV

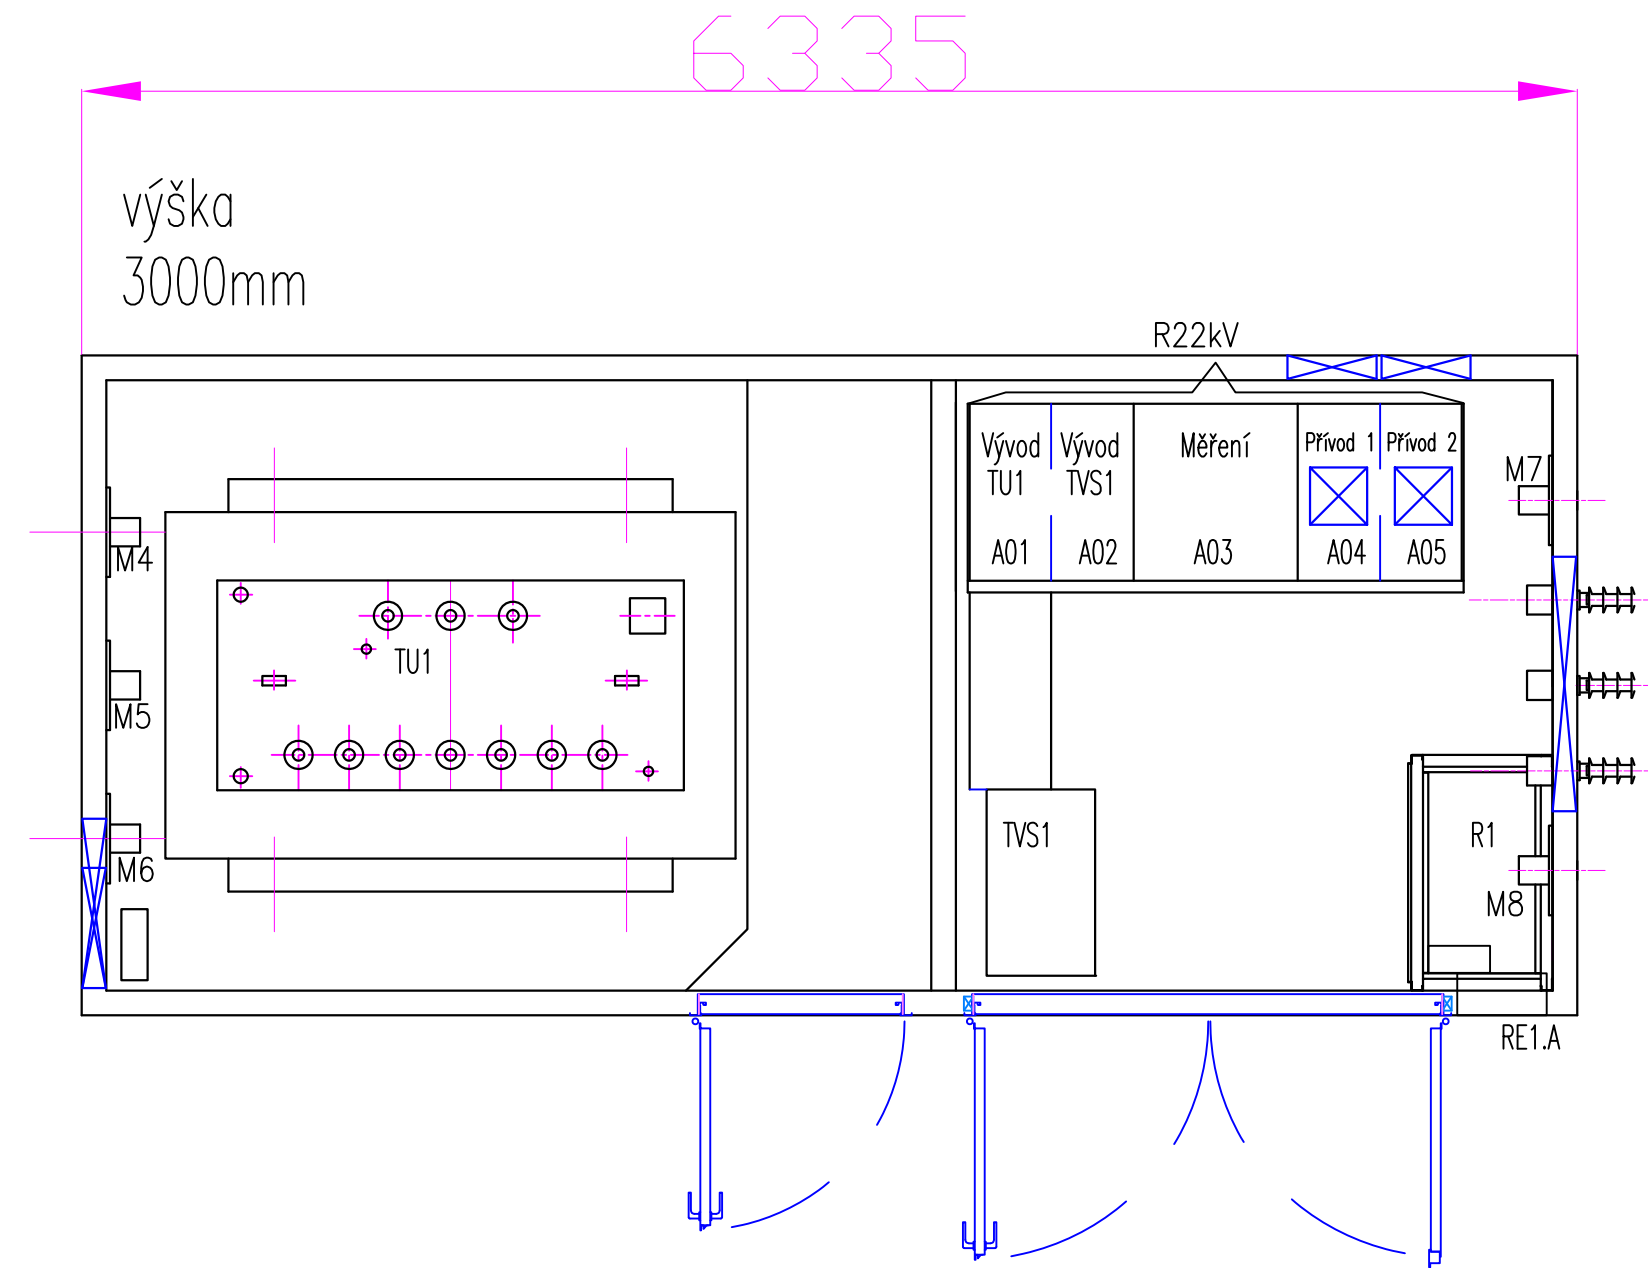

		Ministerstvo dopravy Státní fond dopravní infrastruktury	
Jiná ověření:		Paré:	
Orientační schéma:		Razítko oprávněné osoby:	
			
Revize:	Datum:	Popis:	Kontroloval:
000	30.6.2022	Definitivní odevzdání dokumentace	Ing. Jan Zářecký
Stavebník/Investor:		Správa železnic, státní organizace	
Adresa:		Dlážděná 1003/7, 110 00 Praha 1	
Zástupce investora:		Stavební správa východ	
Adresa:		Nerudova 773/1, 779 00 Olomouc	
			
Zhotovitel díla:		Společnost SUBO-AFRY pro aktualizaci DÚR Brno-Přerov, 3.stavba	
Adresa:		Kounicova 688/26, 611 36 Brno	
Kontakt:		T: +420 972 6258 04 E: sudop@sudop-brno.cz	
			
Zhotovitel objektu:		SUDOP BRNO, spol. s r.o.	
Adresa:		Kounicova 26, 611 36 Brno	
Kontakt:		T: +420 972 625 804 E: sudop@sudop-brno.cz	
			
Hlavní projektant (HIP):		Ing. Radomír Hanák	Specialista: Ing. Jan Zářecký
Název stavby/akce:		Výstavba TNS Nezamyslice	
		Označení investora: S621500588	
		Označení zhotovitele: 21061-01-0822	
Název části:		Silnoproudá technologie trakčních napájecích stanic Silnoproudá technologie trakčních spínacích stanic	
		Označení části: D.1.3.3 D.1.3.4	
Název objektu/díleč části:		-	
		Označení objektu/komplexu: -	
Název přílohy:		TNS, kontejnerová TM 3kVDC - dispozice	
		Číslo přílohy: 2.004	
Název díleč částí přílohy:		-	
Odpovědný projektant:		Stupeň dokumentace:	
Ing. Jan Zářecký		Ing. Vítězslav Šimáček	
Kraj:		Měřítko: 1 : 5	
Moravskoslezský		Formáty: -	
		TUDU: Nezamyslice [589764]	
		Smluvní datum zpracování: 30.6.2022	
Označení investora:		Stupeň dokumentace: Část:	
5 6 2 1 5 0 0 5 8		- D Ú R X - D 1 3 3	
		Objekt: - X X X X X X X X X X X X	
		Podobjekt: - X X	
		Příloha: - 2 - 0 0 4 -	
		Revize: P 0 1	