


D.2.1.8 Pozemní komunikace
Výstavba TNS Nezamyslice
M 1:500

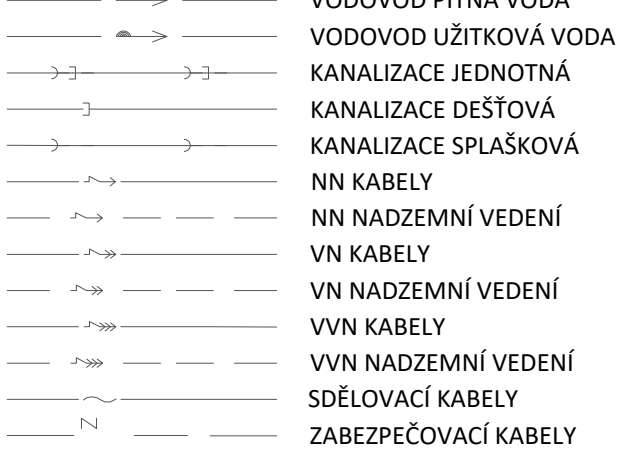

OBSAŽENÉ STAVEBNÍ OBJEKTY:		
ČÍSLO SO	NÁZEV SO	SPRÁVCE
SO 65-50-01	žst. Nezamyslice, TNS, zpevněné plochy	SŽ, s.o.
SO 65-50-02	žst. Nezamyslice, TNS, dopravní napojení	SŽ, s.o.
SO 65-50-03	žst. Nezamyslice, TNS, HTÚ	-

Ministerstvo dopravy Státní fond dopravní infrastruktury			
Jiná ověření:		Paré:	
Orientační schéma:		Razítko oprávněné osoby:	
			
Revize:	Datum:	Popis:	Kontroloval:
000	30.6.2022	Definitivní odevzdání dokumentace	Bronislav Urbánek
Stavebník/Investor:		Správa železnic, státní organizace	
Adresa:		Dlážděná 1003/7, 110 00 Praha 1	
Zástupce investora:		Stavební správa východ	
Adresa:		Nerudova 773/1, 779 00 Olomouc	
			
		SPRÁVA ŽELEZNIC	
Zhotovitel díla:		Společnost SUBO-AFRY pro aktualizaci DÚR Brno-Přerov, 3.stavba	
Adresa:		Kounicova 688/26, 611 36 Brno	
Kontakt:		T: +420 972 6258 04 E: sudop@sudop-brno.cz	
			
		SUDOP BRNO	
Zhotovitel objektu:		SUDOP BRNO, spol. s r.o.	
Adresa:		Kounicova 26, 611 36 Brno	
Kontakt:		T: +420 972 625 804 E: sudop@sudop-brno.cz	
			
		SUDOP BRNO	
Hlavní projektant (HIP):		Ing. Radomír Hanák	
		Specialista: Bronislav Urbánek	
Název stavby/akce:		Výstavba TNS Nezamyslice	
		Označení investora: S621500588	
		Označení zhotovitele: 21061-01-0822	
Název části:		Pozemní komunikace	
		Označení části: D.2.1.8	
Název objektu/díleč části:		žst. Nezamyslice, TNS, pozemní komunikace	
		Označení objektu/komplexu: -	
Název přílohy:		Situační	
Název díleč části přílohy:		-	
Odpovědný projektant:		Zpracovatel přílohy: Bronislav Urbánek	
Bronislav Urbánek		Měřítko: 1:500 Formáty: 8 x A4	
Kraj: Olomoucký		TUDU: 2101	
		Smluvní datum zpracování: 30.6.2022	
Ověření investora:		Stupeň dokumentace: Číslo: 5621500588 - DÚR X - D2108 - X X X X X X X X - X X - 2 - 101 - 000	
		Objekt: Podjekt: Příloha: Revize:	