



KLADEČSKÉ SCHÉMA ŠACHET A PŘÍPOJEK


VODOVODNÍ PŘÍPOJKA PE 32 = DN 25

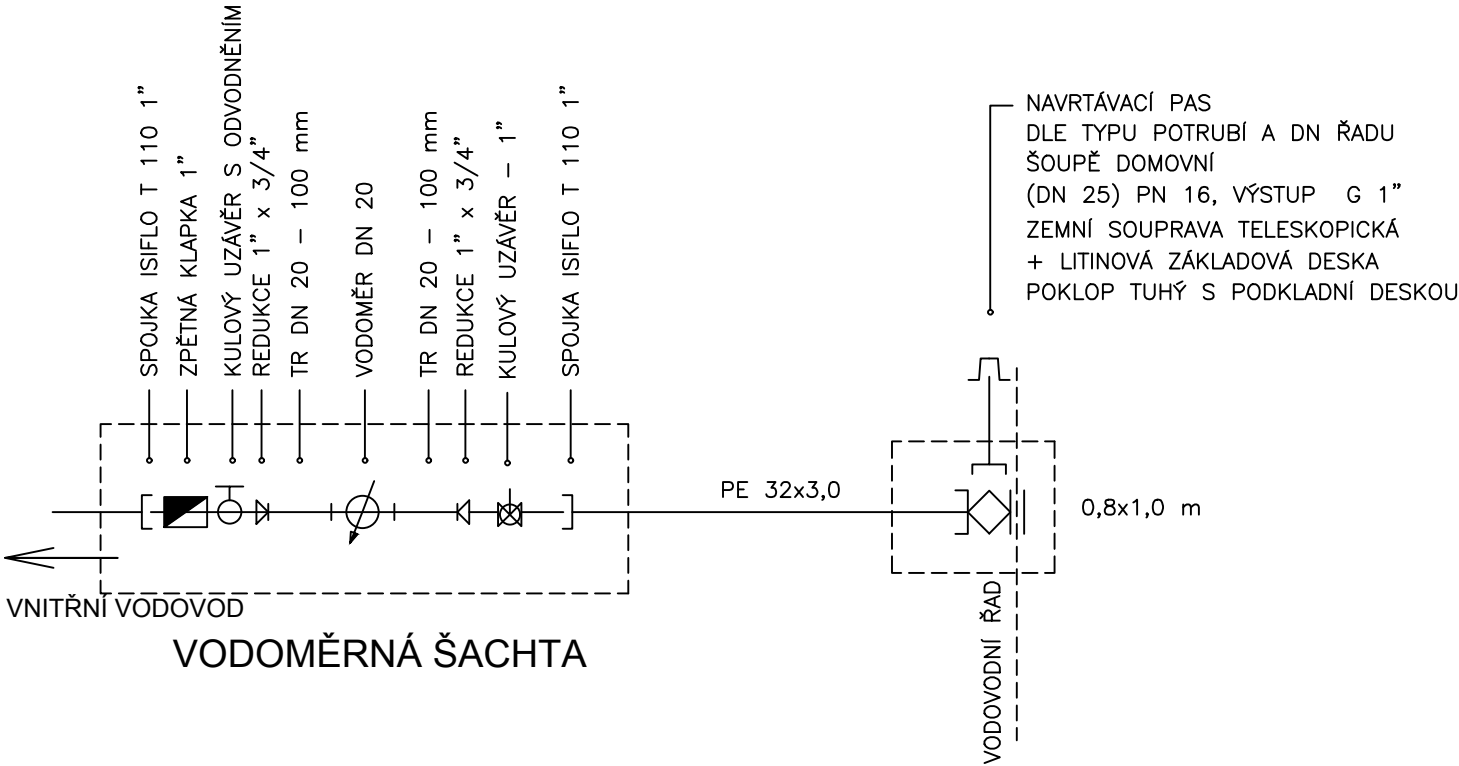


VODOVODNÍ PŘÍPOJKA PE 40 = DN 32

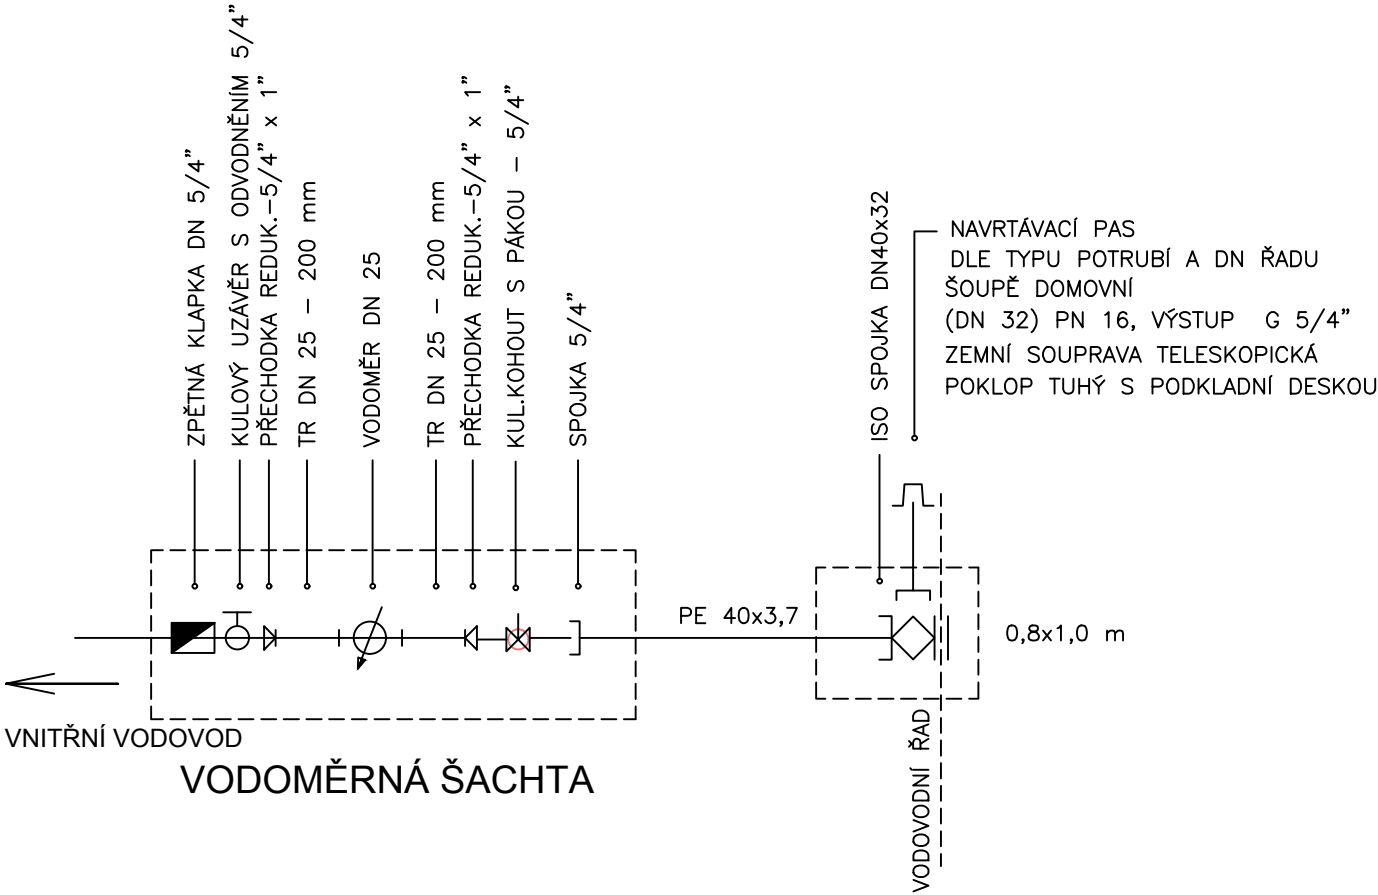

VODOVODNÍ PŘÍPOJKA PE 50 = DN 40

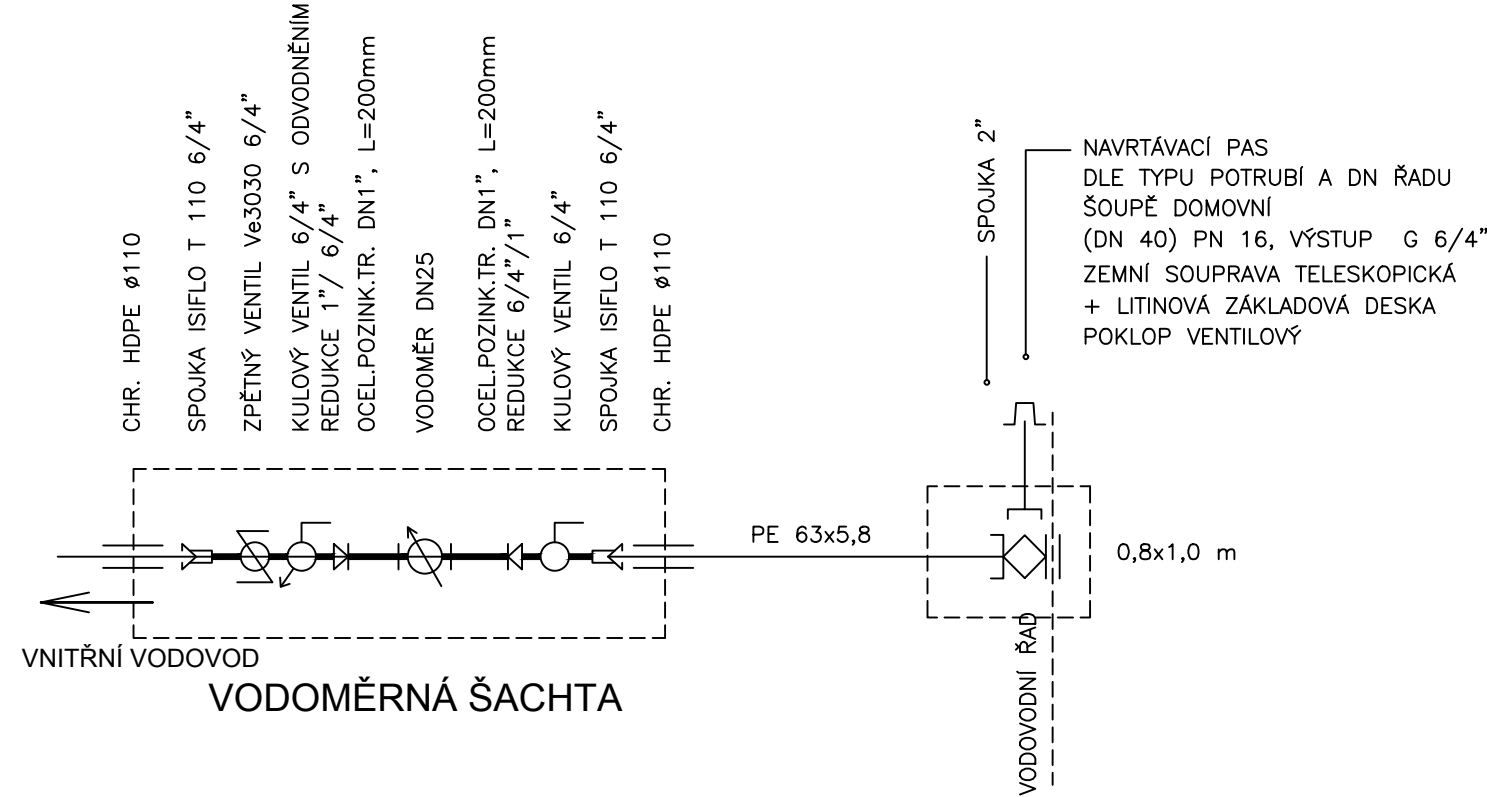

VODOVODNÍ PŘÍPOJKA PE 63 = DN 50

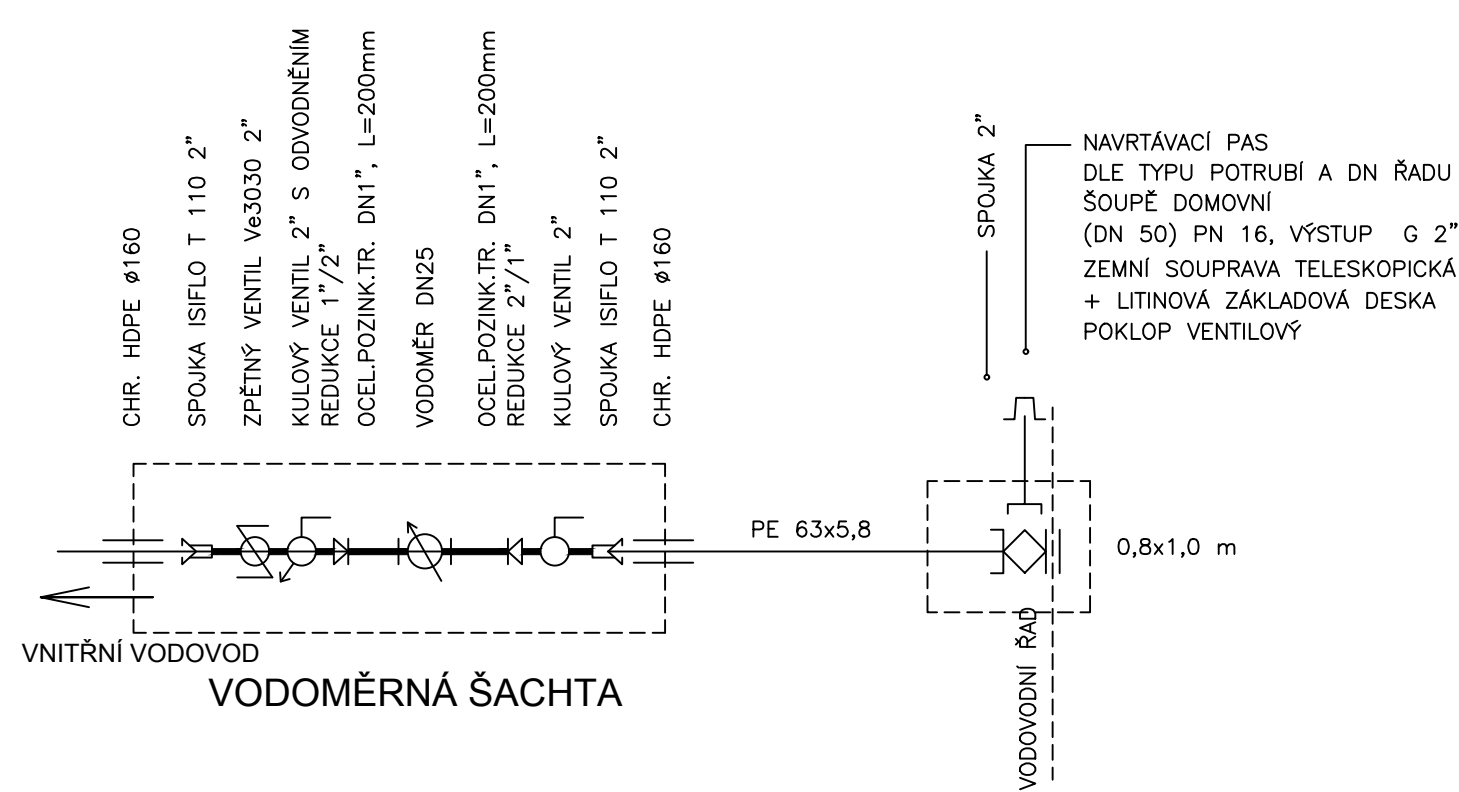

<div>Ministerstvo dopravy Státní fond dopravní infrastruktury</div>			
Jiná ověření:		Paré:	
Orientační schéma:		Razítko oprávněné osoby:	
Revize:	Datum:	Popis:	Kontroloval:
000	30.6.2022	Definitivní odevzdání dokumentace	Ing. Filip Haška
Podpis:		Datum:	
Stavebník/Investor:		Správa železnic, státní organizace	
Adresa:		Dlážděná 1003/7, 110 00 Praha 1	
Zástupce investora:		Stavební správa východ	
Adresa:		Nerudova 773/1, 779 00 Olomouc	
Zhotovitel díla:		Společnost SUBO-AFRY pro aktualizaci DÚR Brno-Přerov, 3.stavba	
Adresa:		Kounicova 688/26, 611 36 Brno	
Kontakt:		T: +420 972 6258 04 E: sudop@sudop-brno.cz	
Zhotovitel objektu:		SUDOP BRNO, spol. s r.o.	
Adresa:		Kounicova 26, 611 36 Brno	
Kontakt:		T: +420 972 625 804 E: sudop@sudop-brno.cz	
Hlavní projektant (HIP):		Ing. Radomír Hanák	Specialista: Ing. Bohdan Plch
Název stavby/akce:		Výstavba TNS Nezamyslice	
		Označení investora: S621500588	
Název části:		Potrubní vedení (voda, plyn, kanalizace)	
		Označení zhotovitele: 21061-01-0822	
Název objektu/díle části:		Potrubní vedení vodovod	
		Označení části: D.2.1.6	
Název přílohy:		Kladečské schéma šachet a přípojek	
Název díle části přílohy:		Označení objektu/komplexu: D.2.1.6.2	
Odpovědný projektant:		Zpracovatel přílohy: Ing. Filip Haška	Měřítko: -- Formáty: 3 A4
Ing. Filip Haška		Stupeň dokumentace: DÚR	
Kraj: Olomoucký		Katastrální území: Víceměřice[781452] Nezamyslice [589764]	TUDU: 2101
		Smluvní datum zpracování: 30.6.2022	
Označení investora: S 6 2 1 5 0 0 5 8 8 - D Ú R X - D 2 1 6 2 - S 0 6 1 5 3 2 0 1 - X X - 2 - 5 0 2 - 0 0 0			