PŘÍČNÉ ŘEZY B

D.2.1.8 Pozemní komunikace

Výstavba TNS Nezamyslice

M 1:100

PŘÍČNÝ ŘEZ B-1
SO 65-50-01 žst. Nezamyslice, TNS, zpevněné plochy
km 0,020 00 (oso P)

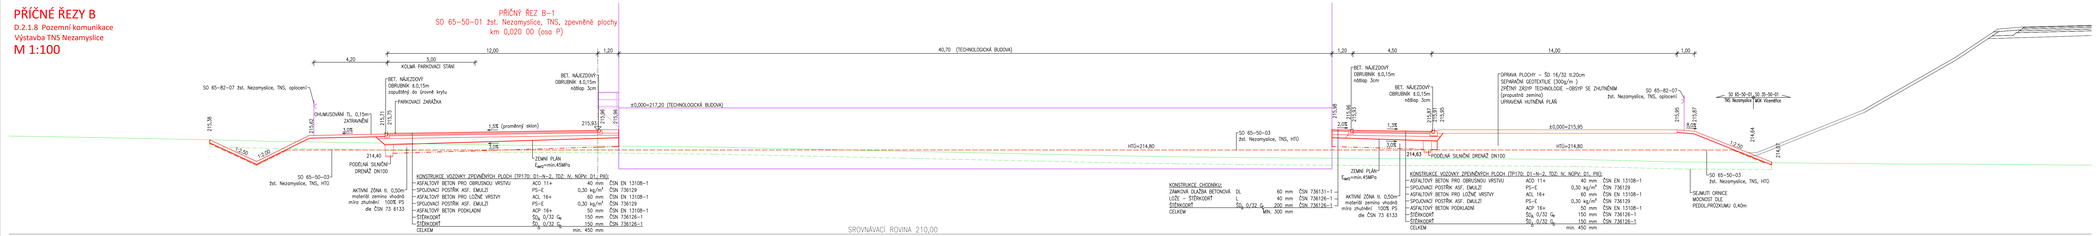

PŘÍČNÝ ŘEZ B-2
SO 65-50-01 žst. Nezamyslice, TNS, zpevněné plochy
km 0,020 00 (oso B)

km 0,080 49 (oso B)

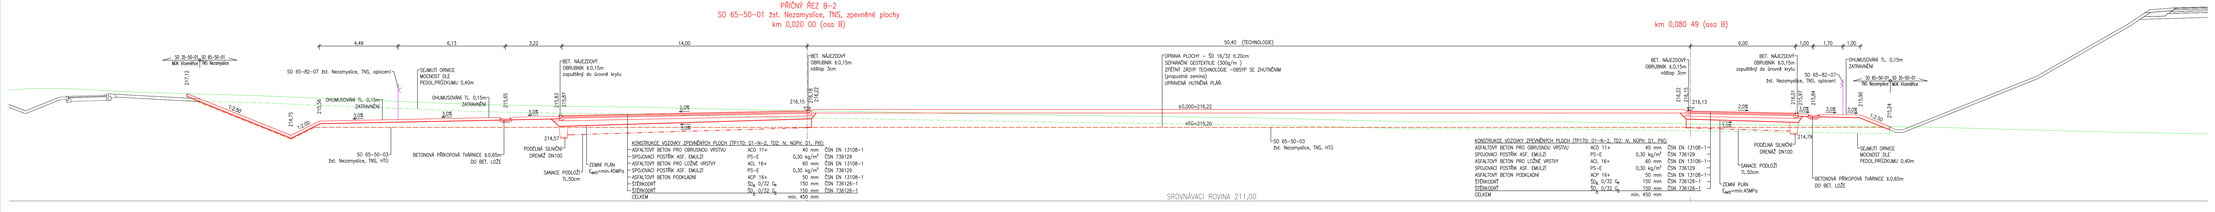

PŘÍČNÝ ŘEZ B-3
SO 65-50-01 žst. Nezamyslice, TNS, zpevněné plochy
km 0,030 00 (oso C)

km 0,095 83 (oso C)

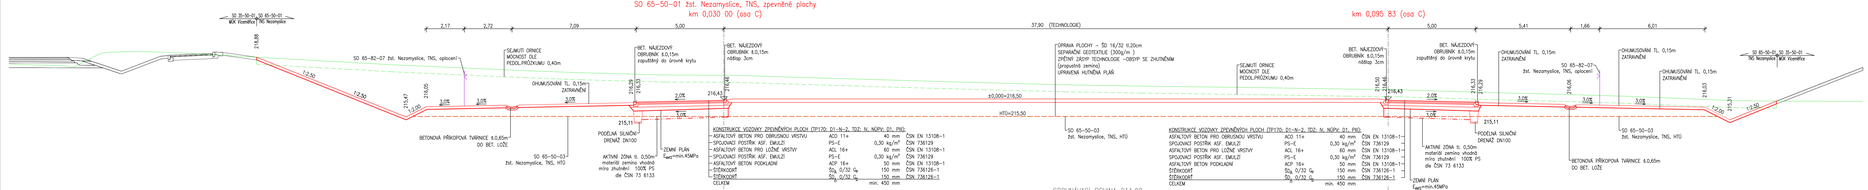

Ministerstvo dopravy
Státní fond dopravní infrastruktury

Jiná ověření:

Parel:

Orientační schéma:

Razítko správcovské osoby:

Podpis: Datum:

Revize:	Datum:	Popis:	Kontroloval:
000	30.6.2022	Definitivní odevzdání dokumentace	Bronislav Urbánek

Stavebník/Investor:	**Správa železnic, státní organizace**
Adresa:	Dlážděná 1003/7, 110 00 Praha 1
Zástupce investora:	Stavební správa východ
Adresa:	Nerudova 773/1, 779 00 Olomouc

Zhotovitel díla:	**Společnost SUBO-AFIKY pro aktualizaci DÚR Brno-Přerov, 3.stavba**
Adresa:	Kounicova 688/26, 611 36 Brno
Kontakt:	T: +420 972 6258 04 E: subo@subo-brno.cz
Zhotovitel objektu:	**SUDOP BRNO, spol. s r.o.**
Adresa:	Kounicova 26, 611 36 Brno
Kontakt:	T: +420 972 625 804 E: sudop@sudop-brno.cz
Hlavní projektant (HIP):	Ing. Radomír Hanák
Specialista:	Bronislav Urbánek

Název stavby/akce:	**Výstavba TNS Nezamyslice**
Název části:	Pozemní komunikace
Název objektu/dílčí části:	**žst. Nezamyslice, TNS, pozemní komunikace**
Název přílohy:	PŘÍČNÉ ŘEZY B
Název dílčí části přílohy:	
Odpovědný projektant:	Bronislav Urbánek
Kraj:	Olomoucký
Označení investora:	5621500588
Označení zhotovitele:	210601-01-0822
Označení části:	D.2.1.8
Označení objektu/komplexu:	-
Číslo přílohy:	**2.202**
Zpracovatel přílohy:	Bronislav Urbánek
Měřítko:	1:100
Formátky:	14 x A4
Katastrální území:	Nezamyslice [589764]
TUDU:	2101
Stupeň dokumentace:	**DÚR**
Smluvní datum zpracování:	**30.6.2022**

Date	Author	Revision
30.6.2022	Bronislav Urbánek	Definitivní odevzdání dokumentace