


ŽST NEZAMYSLICE

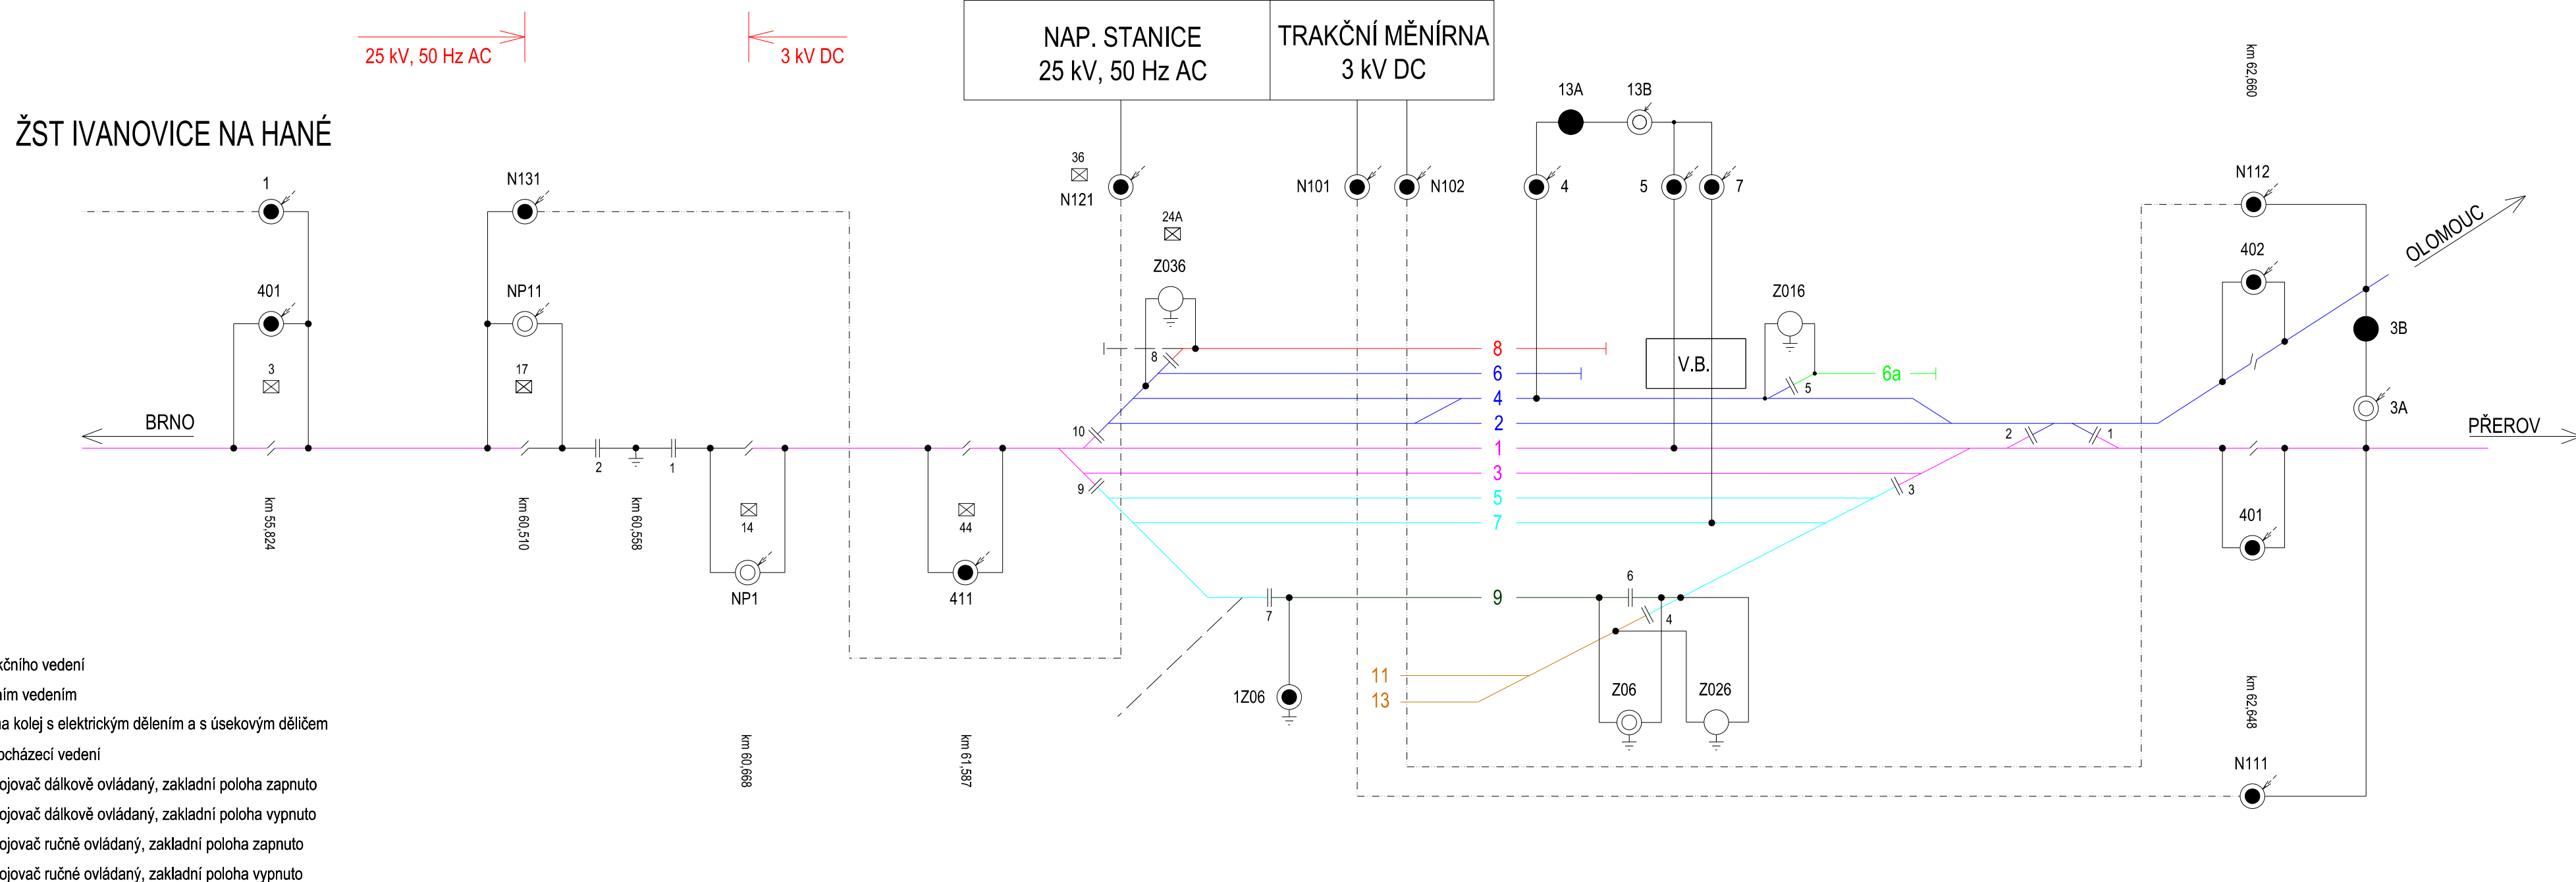

LEGENDA:

- | | |
|--|--|
| | Kolej bez trakčního vedení |
| | Kolej s trakčním vedením |
| | Elektrifikovaná kolej s elektrickým dělením a s úsekovým děličem |
| | Napájecí / obcházecí vedení |
| | Úsekový odpojovač dálkově ovládaný, základní poloha zapnuto |
| | Úsekový odpojovač dálkově ovládaný, základní poloha vypnuto |
| | Úsekový odpojovač ručně ovládaný, základní poloha zapnuto |
| | Úsekový odpojovač ručně ovládaný, základní poloha vypnuto |

<div>Ministerstvo dopravy Státní fond dopravní infrastruktury</div> <div></div>			
Jiná ověření:	Paré:		
Orientační schéma:	Razítko oprávněné osoby:		
<div></div>			
Podpis:	Datum:		
Revize:	Datum:	Popis:	Kontroloval:
000	30.6.2022	Definitivní odevzdání dokumentace	Ing. Jaroslav Kypús
Stavebník/Investor:	Správa železnic, státní organizace		<div><div>SPRÁVA ŽELEZNIC</div></div>
Adresa:	Dlážděná 1003/7, 110 00 Praha 1		
Zástupce investora:	Stavební správa východ		
Adresa:	Nerudova 773/1, 779 00 Olomouc		
Zhotovitel díla:	Společnost SUBO-AFRY pro aktualizaci DÚR Brno-Přerov, 3.stavba		<div><div>SUDOP BRNO</div></div>
Adresa:	Kounicova 688/26, 611 36 Brno		<div><div>AFRY</div></div>
Kontakt:	T: +420 972 6258 04 E: sudop@sudop-brno.cz		
Zhotovitel objektu:	AFRY CZ s.r.o.		<div><div>AFRY</div></div>
Adresa:	Magistrů 1275/13		
Kontakt:	140 00 Praha 4 T: +420 277 005 500 E: afrycz@afry.com		
Hlavní projektant (HIP):	Ing. Radomír Hanák	Specialista:	Ing. Radoslav Molák
Název stavby/akce:	Výstavba TNS Nezamyslice		Označení investora: S621500588
			Označení zhotovitele: 21061-01-0822
Název části:	Trakční vedení		Označení části: D.2.3.1
Název objektu/díleč části:	-		Označení objektu/komplexu: -
Název přílohy:	Schéma napájení a dělení		Číslo přílohy: 2.101
Název díleč části přílohy:	Stávající stav		
Odpovědný projektant:	Zpracovatel přílohy:	Měřítko: -	Stupeň dokumentace: DÚR
Ing. Ľubomír Bandžuch	Ing. Ľubomír Bandžuch	Formáty: 4x A4	
Kraj:	Katastrální území:	TUDU:	Smluvní datum zpracování:
Olomoucký	Viceměřice	2101 K1	30.6.2022
Označení investora: S 6 2 1 5 0 0 5 8 8 – D Ú R X – D 2 3 0 1 – X X X X X X X X – X X – 2 – 1 0 1 – 0 0 0 0			