




POHLED SZ

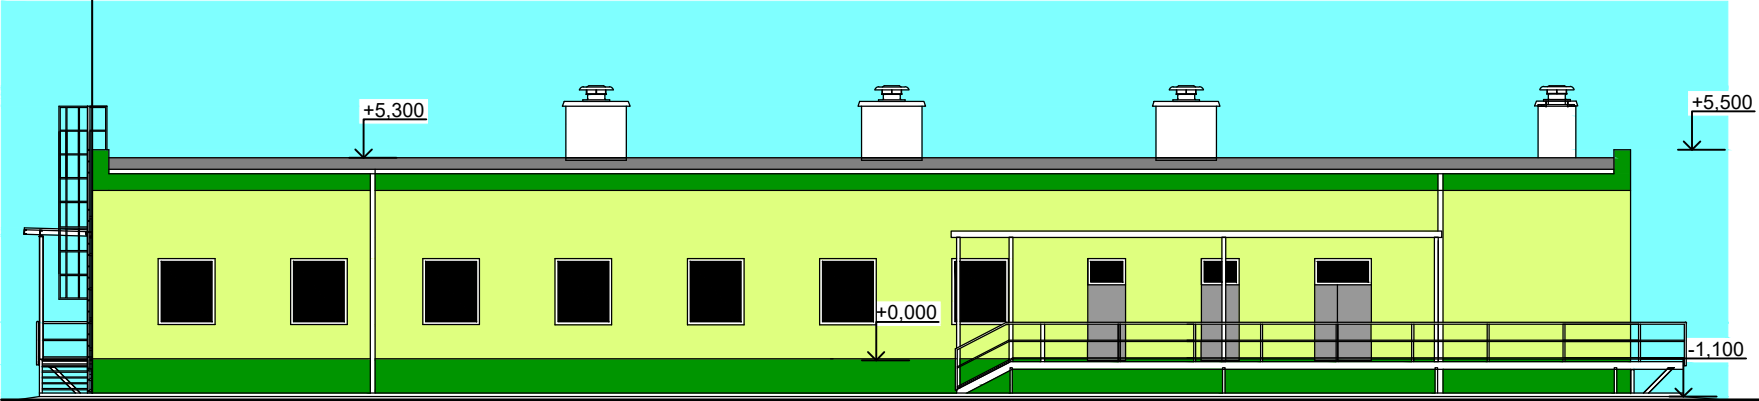


POHLED JZ

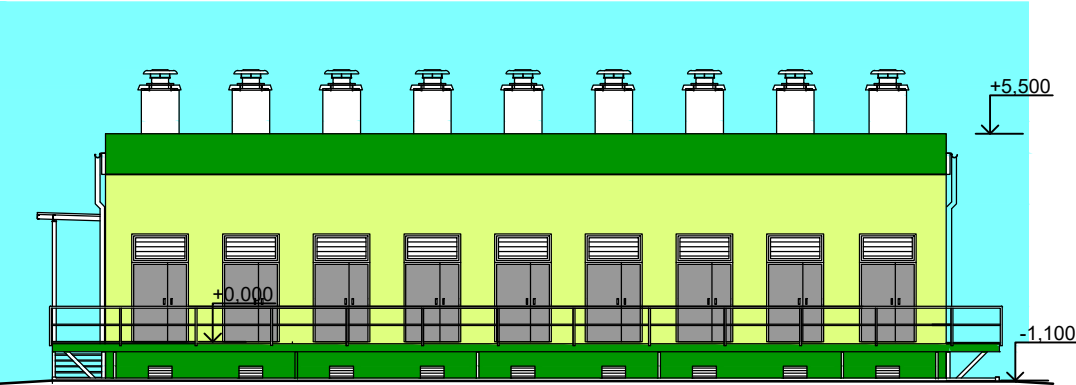

POHLED JV

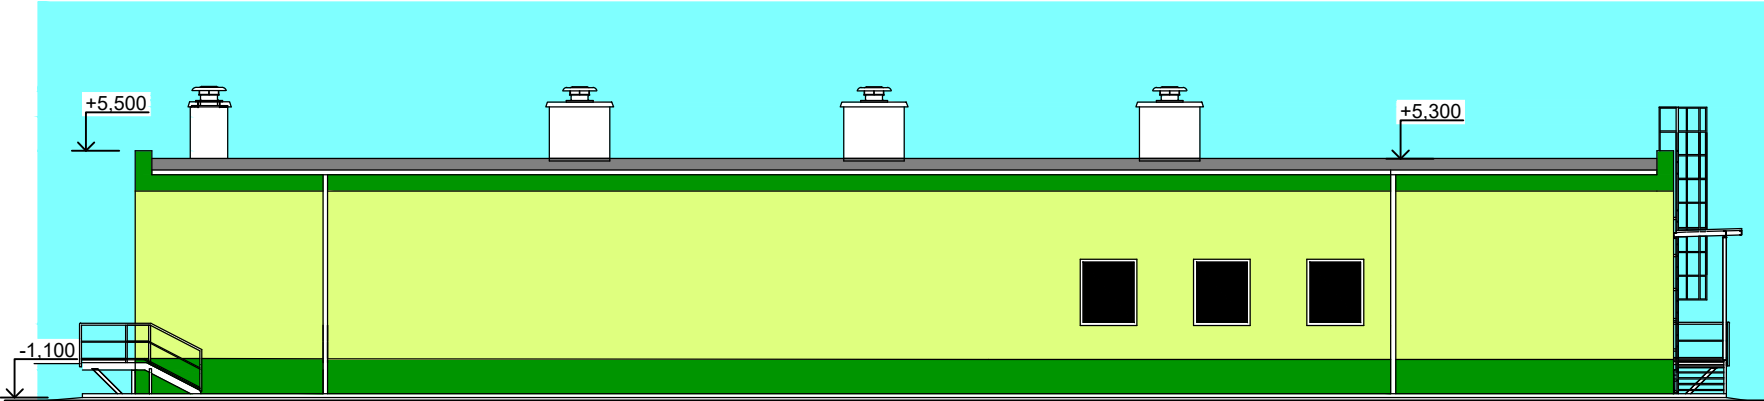

POHLED SV

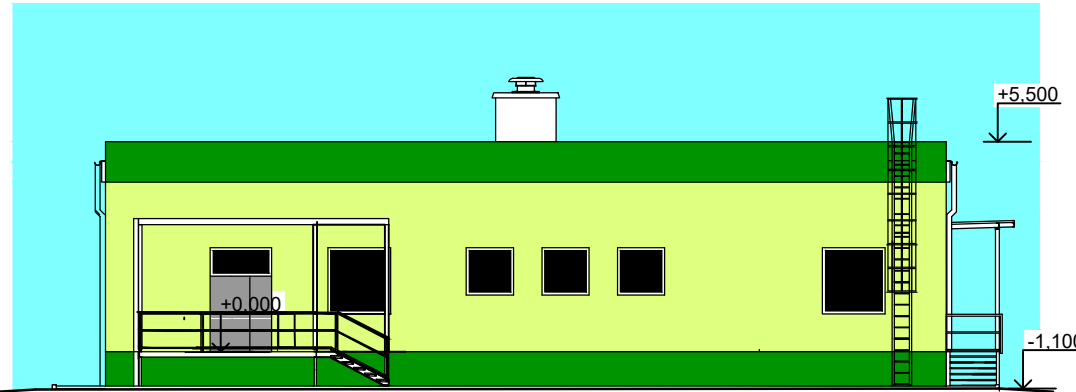

Ministerstvo dopravy
Státní fond dopravní
infrastruktury

Jiná ověření:

Paré:

Orientační schéma:

Razítko oprávněné osoby:

Podpis: Datum:

Revize: Datum: Popis: Kontroloval:

000 30.6.2022 Definitivní odevzdání dokumentace Ing. Stanislav Kašpárek

Stavebník/Investor: Adresa: Zástupce investora: Adresa:

Správa železnic, státní organizace
Dlážděná 1003/7, 110 00 Praha 1
Stavební správa východ
Nerudova 773/1, 779 00 Olomouc

Zhotovitel díla: Adresa: Kontakt:

Společnost SUBO-AFRY pro
aktualizaci DÚR Brno-Přerov, 3.stavba
Kounicova 688/26, 611 36 Brno
T: +420 972 6258 04
E: sudop@sudop-brno.cz

Zhotovitel objektu: Adresa: Kontakt:

SUDOP BRNO, spol. s r.o.
Kounicova 26, 611 36 Brno
T: +420 972 625 804
E: sudop@sudop-brno.cz

Hlavní projektant (HIP): Specialista:

Ing. Radomír Hanák Ing. Stanislav Kašpárek

Název stavby/akce: Výstavba TNS Nezamyslice

Označení investora: S621500588

Název části: Napájecí stanice - stavební část

Označení zhotovitele: 21061-01-0822

Název objektu/díle části: Žst. Nezamyslice, TNS, technologická budova

Označení části: D.2.3.2

Název přílohy: Pohledy

Označení objektu/komplexu: SO 65-82-01

Název díle části přílohy: Odpovědný projektant: ing.arch.Robert Rosecký

Měřítko: 1:200

Kraj: Olomoucký

Formáty: 3xA4

TUDU:

Stupeň dokumentace: DÚR

Smluvní datum zpracování: 30.6.2022

Označení investora: S621500588

Stupeň dokumentace: Část: D.2.3.2

Označení zhotovitele: 21061-01-0822

Objekt: S621500588

Označení části: D.2.3.2

Příloha: 2

Označení objektu/komplexu: SO 65-82-01

Revize: 0

Označení díle části přílohy: D.2.3.2