

OPRAVA TRATI V ÚSEKU TANVALD - KOŘENOV

SO 01-17-01 TUNEL ŽDÁRSKÝ km 27,776 - 27,843

SANACE ZÁRUBNÍ ZDI U VÝJEZDOVÉHO PORTÁLU


M 1:50/1:100

POHLED NA STĚNU

M1:100




VÝJEZDOVÝ PORTÁL
TM 67,456 = žkm 27,842 973

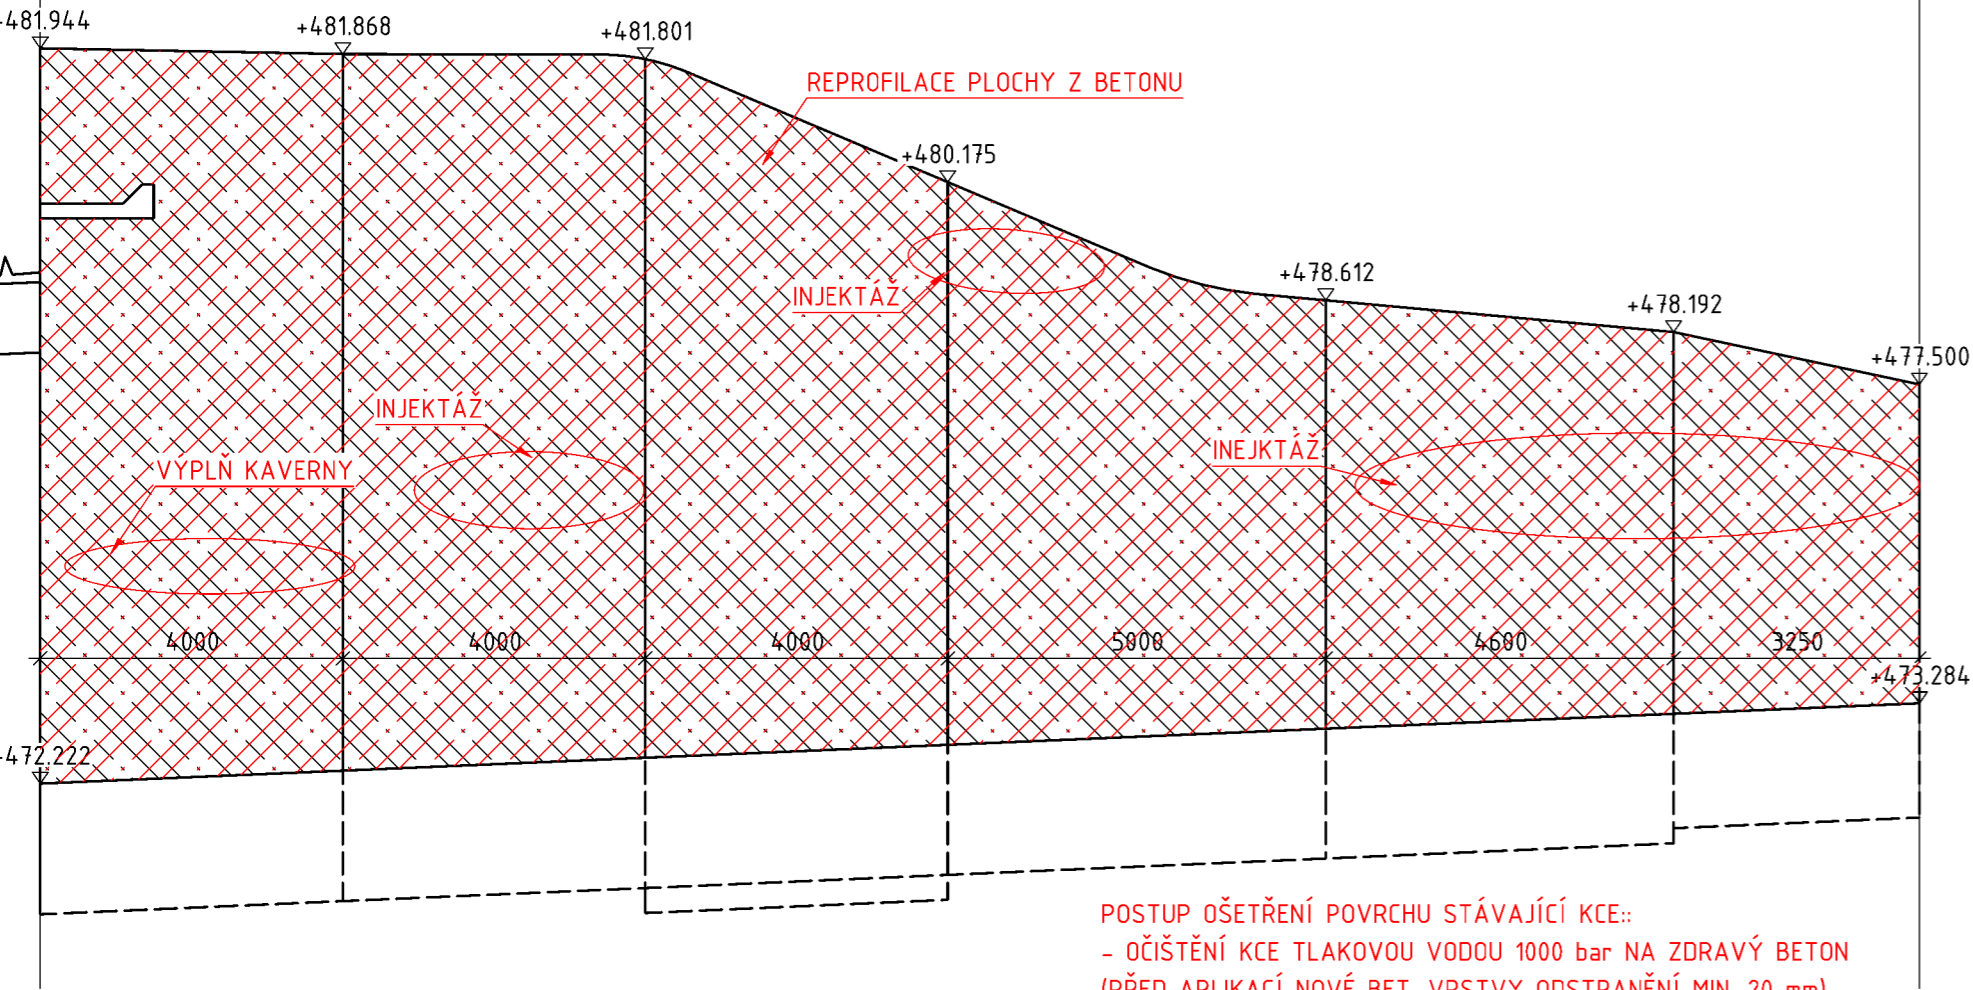

POSTUP OŠETŘENÍ POVRCHU STÁVAJÍCÍ KCE::
- OČISTĚNÍ KCE TLAKOVOU VODOU 1000 bar NA ZDRAVÝ BETON (PŘED APLIKACÍ NOVÉ BET. VRSTVY ODSTRANĚNÍ MIN. 20 mm)
- NÁTĚR ADHEZNÍM MŮSTKEM PŘED APLIKACÍ BET. VRSTVY A REPROFILAČNÍ MALTY (POKUD NENÍ SOUČÁSTÍ SMĚSI)

VZOROVÝ PŘÍČNÝ ŘEZ

M1:50

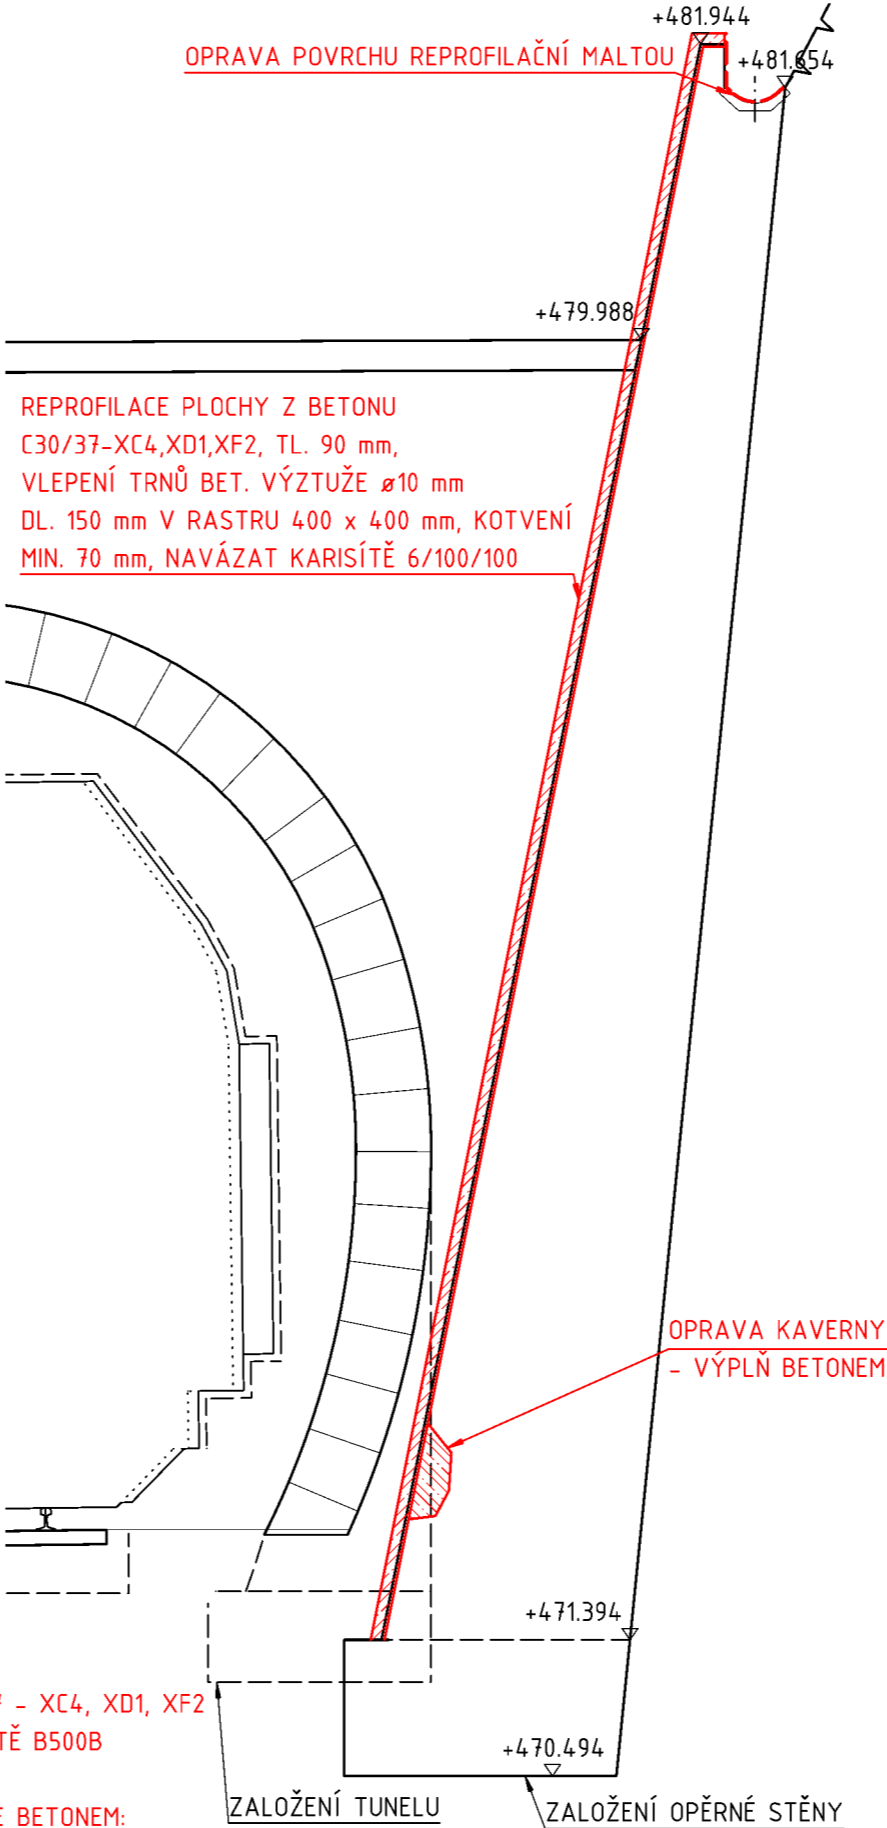

MATERÁLY:
BETON - C30/37 - XC4, XD1, XF2
OCEL - KARI SÍŤ B500B

KRYTÍ VÝZTUŽE BETONEM:
Cmin/Cnom = 45/55 mm

Výškový systém Bpv

Souřadnicový systém S-JTSK

Číslo změny:	Obsah změny:	Datum změny:
01	-	-
02	-	-
03	-	-

Generální projektant: TÝM/SAGASTA - Tanvald - Kořenov



Zpracovatel dílčí části dokumentace:

Vypracoval:  Ing. Martin Svoboda		Zodp. projektant:  Ing. Libor Mařík	Kontroloval:  Ing. Petr Lapiš	Zpracovatel stavebního objektu:  SAGASTA	
Kraj: Liberecký		Traťový úsek/Obec: 1671 Liberec - Harrachov st.hr.			
Investor: Správa železnic, státní organizace; Dlážděná 1003/7; 110 00 Praha 1				Formát: 3x A4	
Akce: Oprava trati v úseku Tanvald - Kořenov SO 01-17-01 TUNEL ŽDÁRSKÝ km 27,776 - 27,843				Datum: 11/2021	
				Účel: DSP+PDPS	
				Č. zakázky: 64020136	
				Změna:	Č. kopie:
				Měřítko: 1:50/1:100	
Obsah dokumentace: SANACE ZÁRUBNÍ ZDI U VÝJEZDOVÉHO PORTÁLU				Část dokumentace: E.1.7.1	.10