

OPRAVA TRATI V ÚSEKU TANVALD - KOŘENOV


SO 02-17-01 TUNEL DESENSKÝ km 29,438 - 29,690

SANACE VÝJEZDOVÉHO PORTÁLU

M 1:50


POHLED NA STĚNU

M 1:50

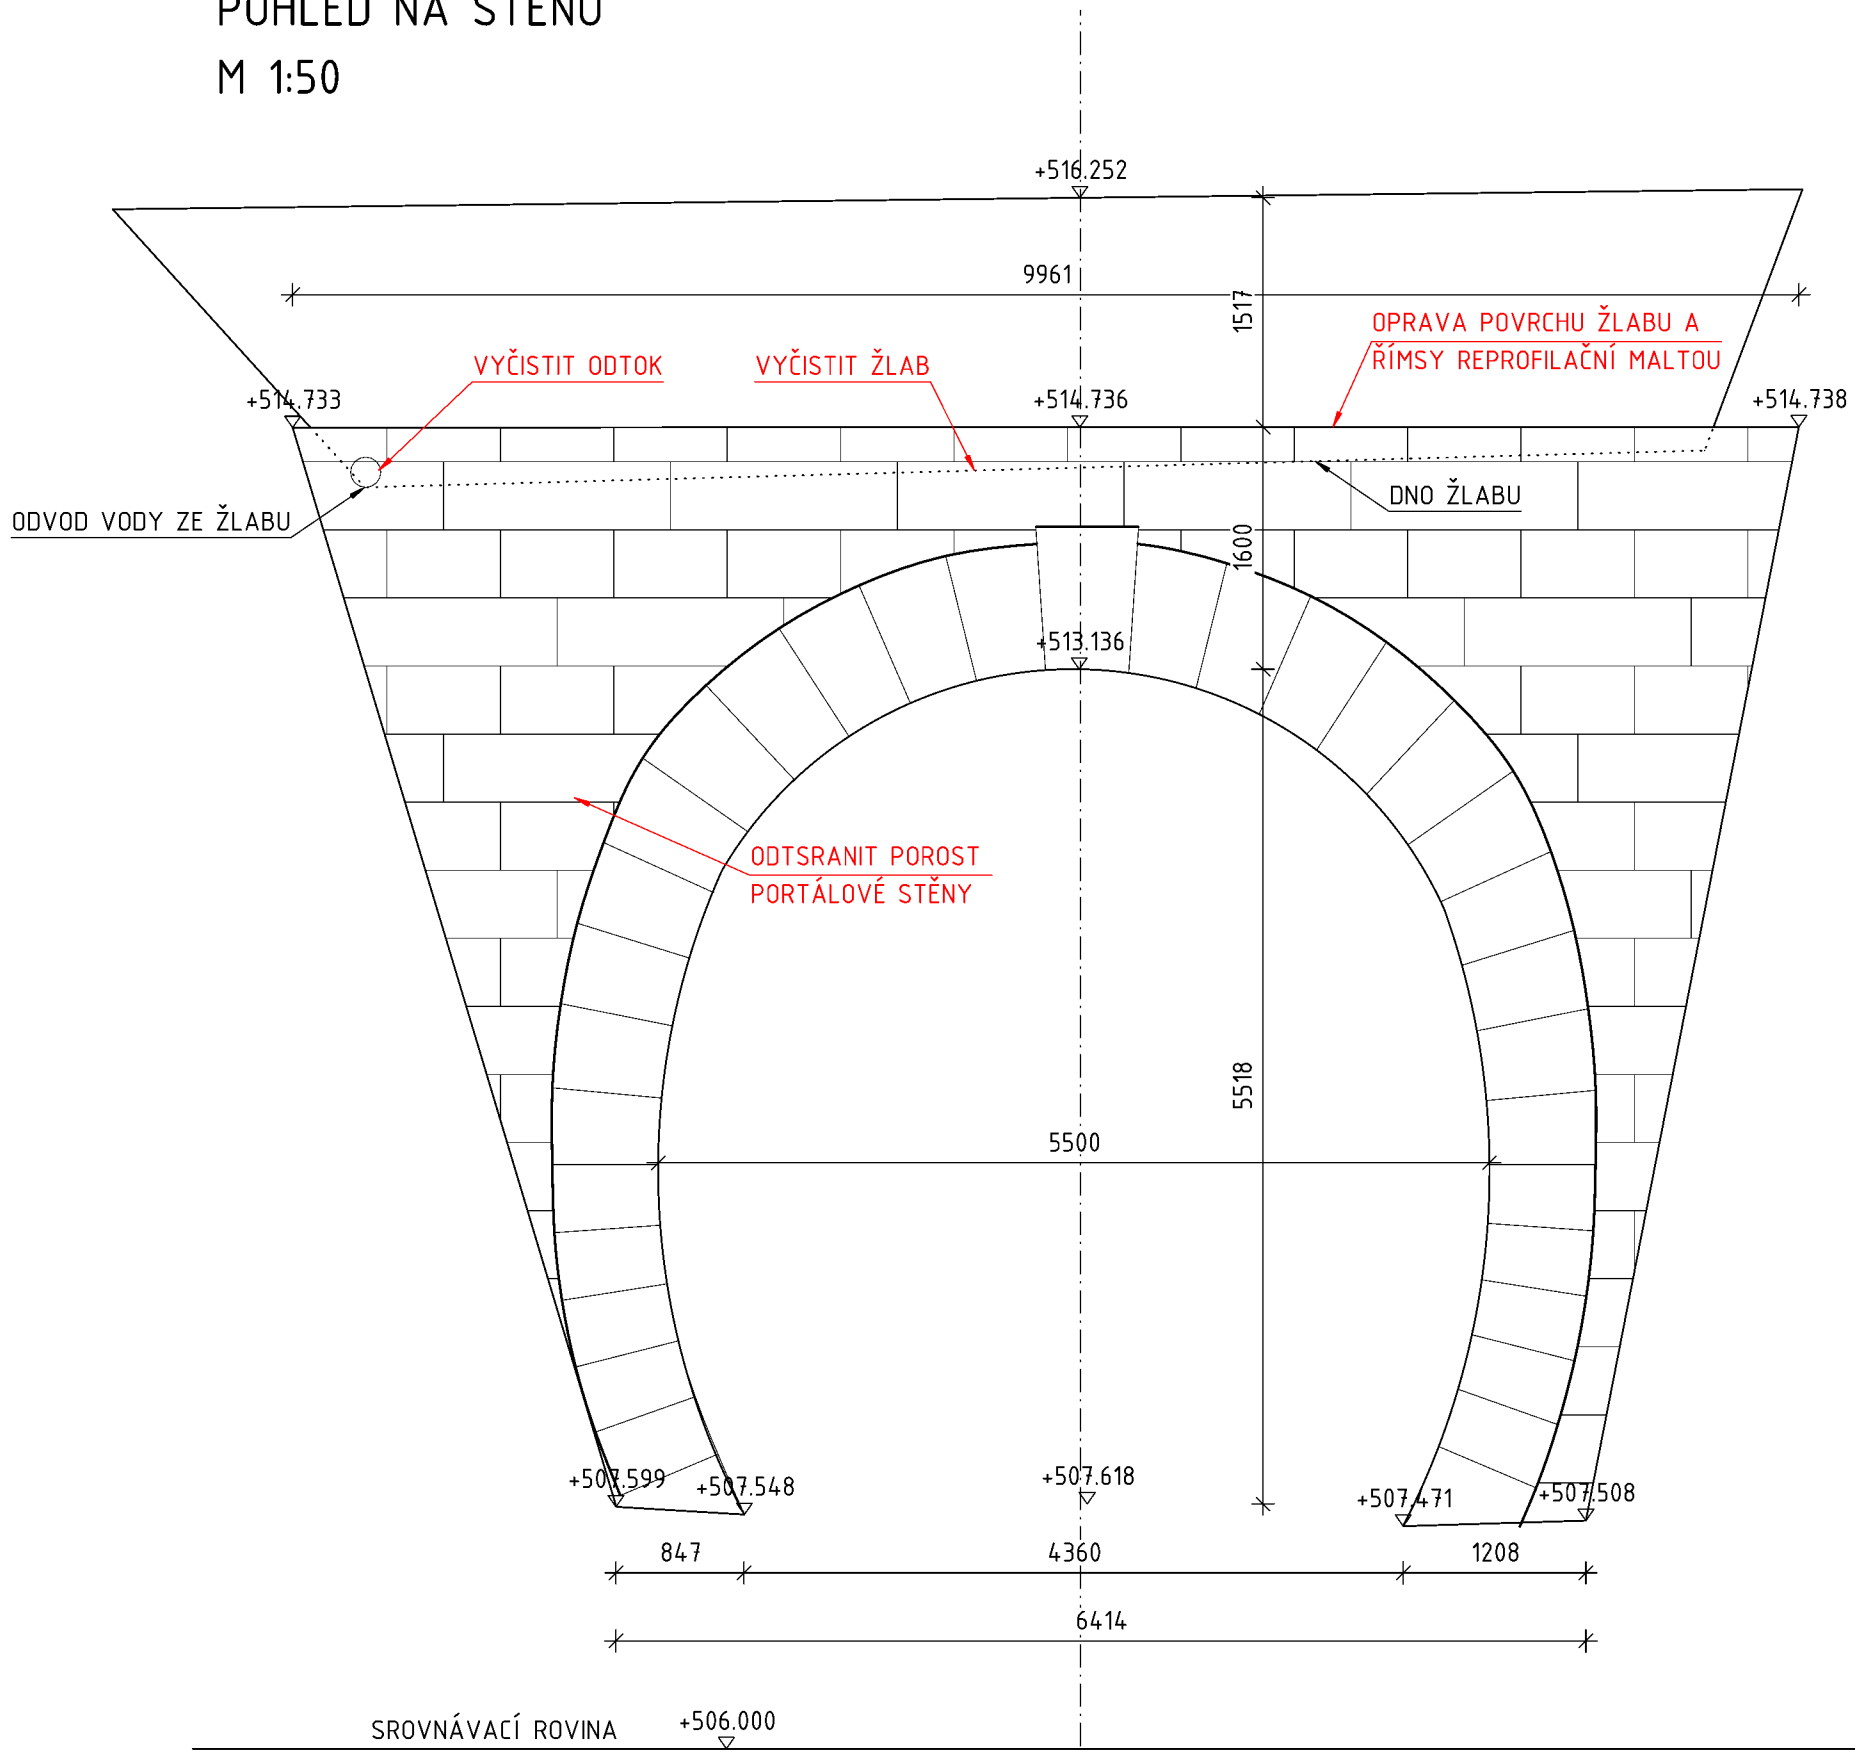

PODÉLNÝ ŘEZ

M 1:50

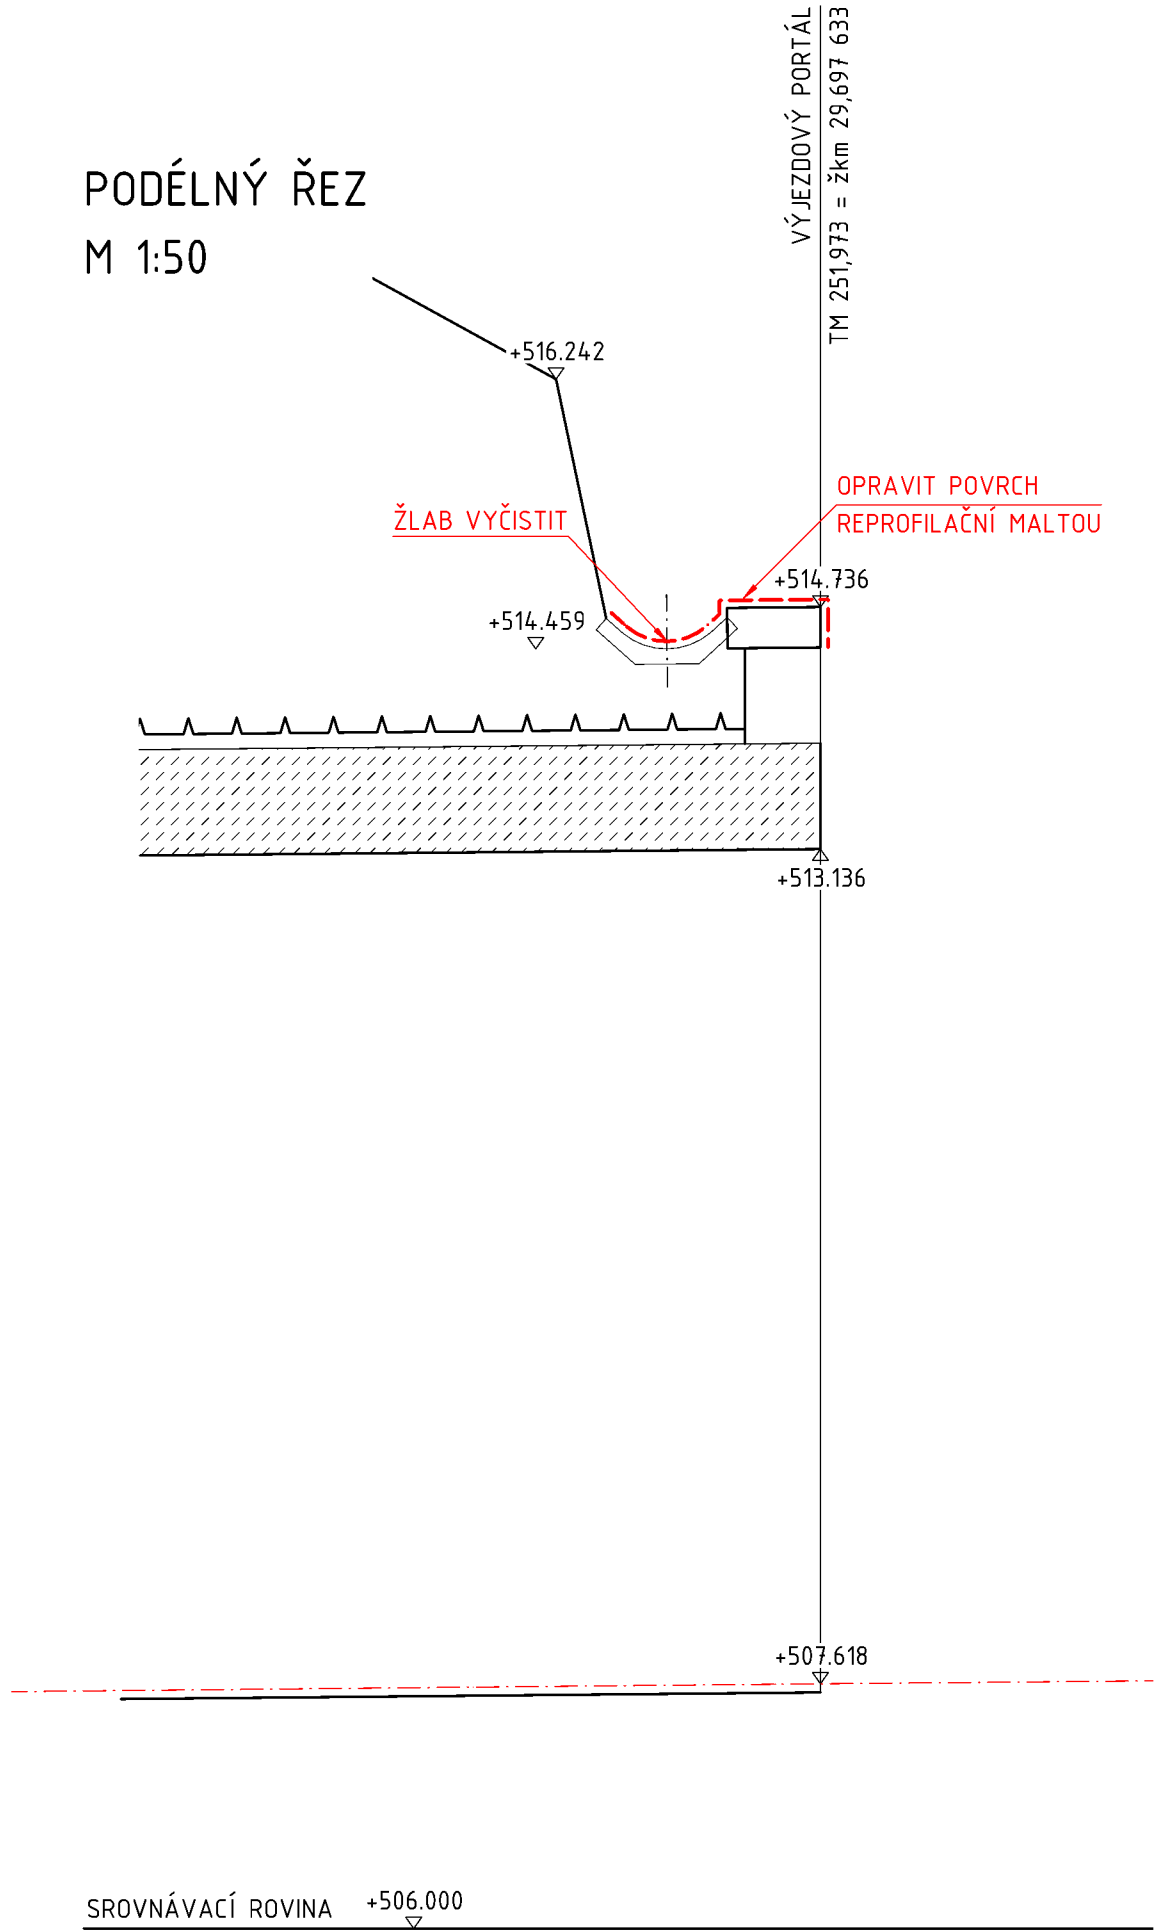

Výškový systém Bpv

Souřadnicový systém S-JTSK

Číslo změny:	Obsah změny:	Datum změny:
01	-	-
02	-	-
03	-	-

Generální projektant: TÝM/SAGASTA - Tanvald - Kořenov



Zpracovatel dílčí části dokumentace:

Vypracoval: Ing. Martin Svoboda Zpracovatel: Ing. Libor Mařík Kraj: Liberecký Investor: Správa železnic, státní organizace; Dílčeděná 1003/7; 110 00 Praha 1 Akce: Oprava trati v úseku Tanvald - Kořenov SO 03-17-01 TUNEL DESENSKÝ km 29,438 - 29,690 Obsah dokumentace: SANACE VÝJEZDOVÉHO PORTÁLU	Zpracovatel dílčí části dokumentace: Ing. Petr Lapiš Traťový úsek/Obec: 1671 Liberec - Harrachov st.hr. Formát: 10x A4 Datum: 11/2021 Účel: DSP+PDPS Č. zakázky: 64020136 Změna: Měřítka: 1:50 Část dokumentace: E.1.7.2	Zpracovatel stavebního objektu: SAGASTA Č. kopie: .10
---	--	---