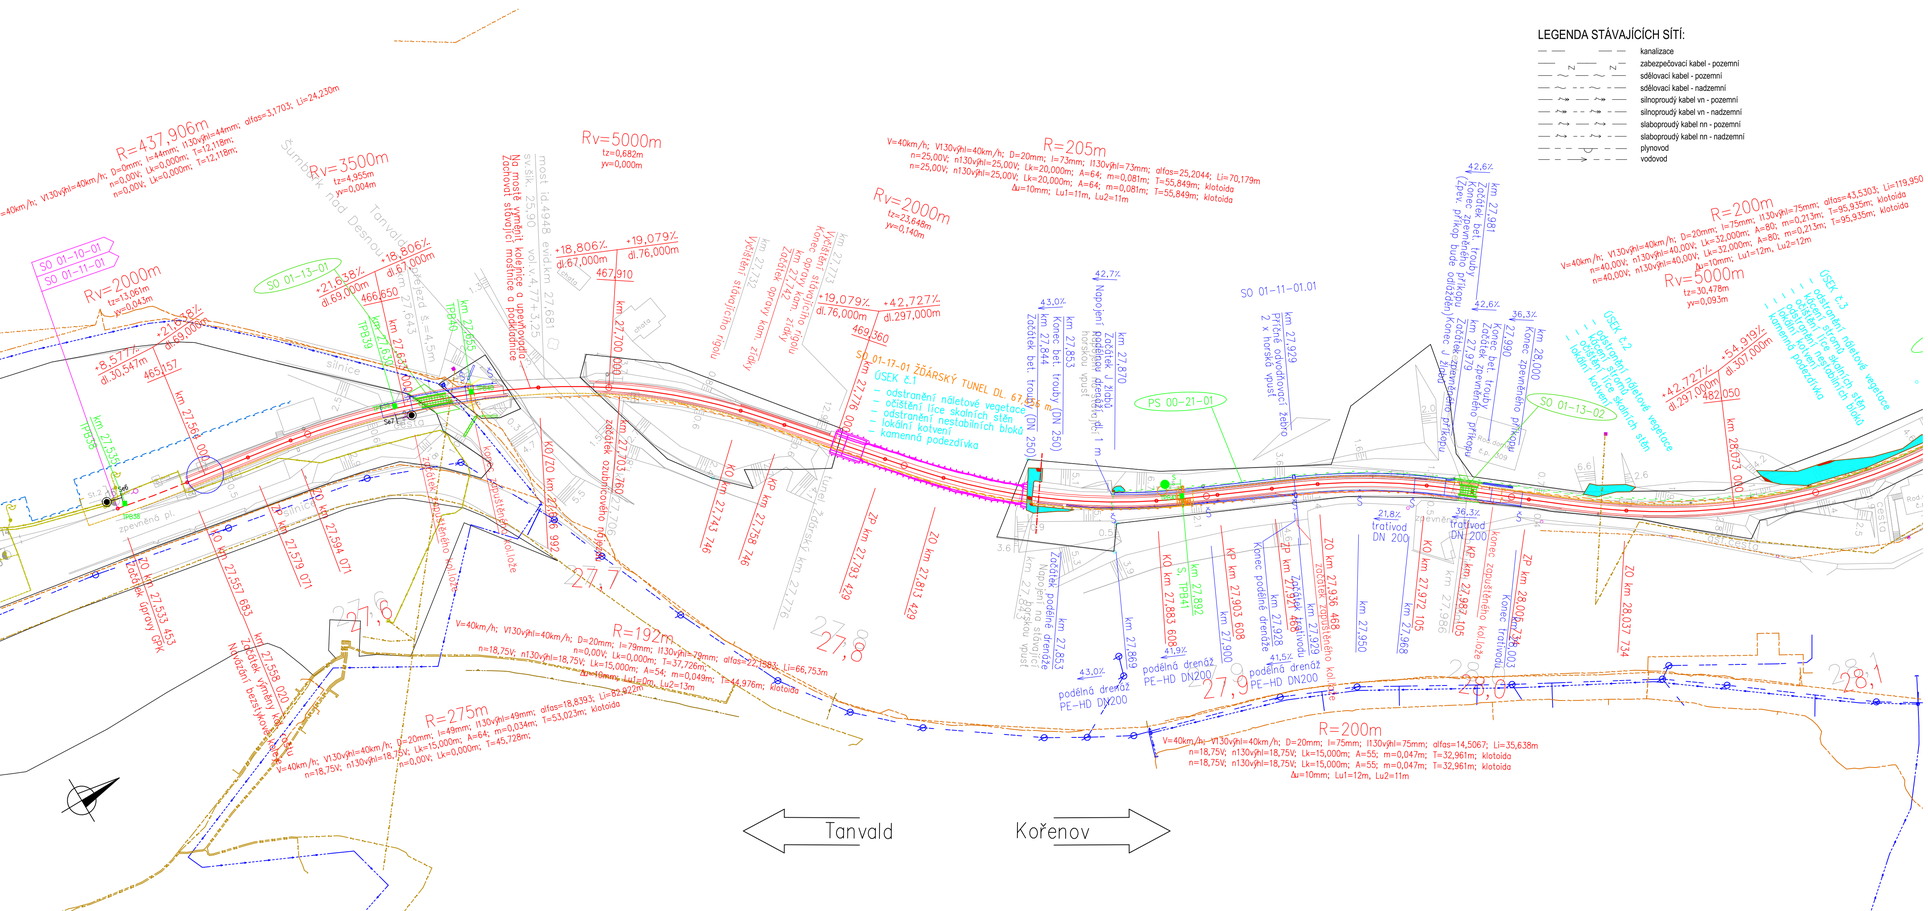


Výškový systém Bpv

Souřadnicový systém S-JTSK

| Číslo změny: | Obsah změny: | Datum změny: |
|---|---|---|
| 01 | Po připomínkách | 10/2021 |
| 02 | - | - |
| 03 | - | - |

Generální projektant: TÝM/SAGASTA - Tanvald - Kořenov

TÝM DOPRAVNÍHO INŽENÝRSTVÍ s.r.o. Renaissance of Quality

SAGASTA

Zpracovatel dílčí části dokumentace:

| Vypracoval: | Zodp. projektant: | Kontroloval: |
|---|---|---|
| Ing. Jakub Rentka | Ing. Miroslav Rykl | Ing. Jakub Rentka |

Kraj: Liberecký

Traťový úsek/Obec: 1671 Liberec - Harrachov st.hr.

Investor: Správa železnic, státní organizace; Dlážděná 1003/7; 110 00 Praha 1

TÝM DOPRAVNÍHO INŽENÝRSTVÍ s.r.o. Renaissance of Quality

Akce:

# Oprava trati v úseku Tanvald – Kořenov

SO 01-10-01 Tanvald (mimo) - Desná (mimo), železniční svršek
SO 01-11-01 Tanvald (mimo) - Desná (mimo), železniční spodek

| | |
|---|---|
| Formát: | 4xA4 |
| Datum: | 11/2021 |
| Účel: | DSP+PDPS |
| Č. zakázky: | 64020136 |
| Změna: | Č. kopie: |
| Měřítko: | 1:1000 |
| Část dokumentace: | E.1.1.1 .02.01 |

Obsah dokumentace:

SITUACE KM 27,533 - 28,100