
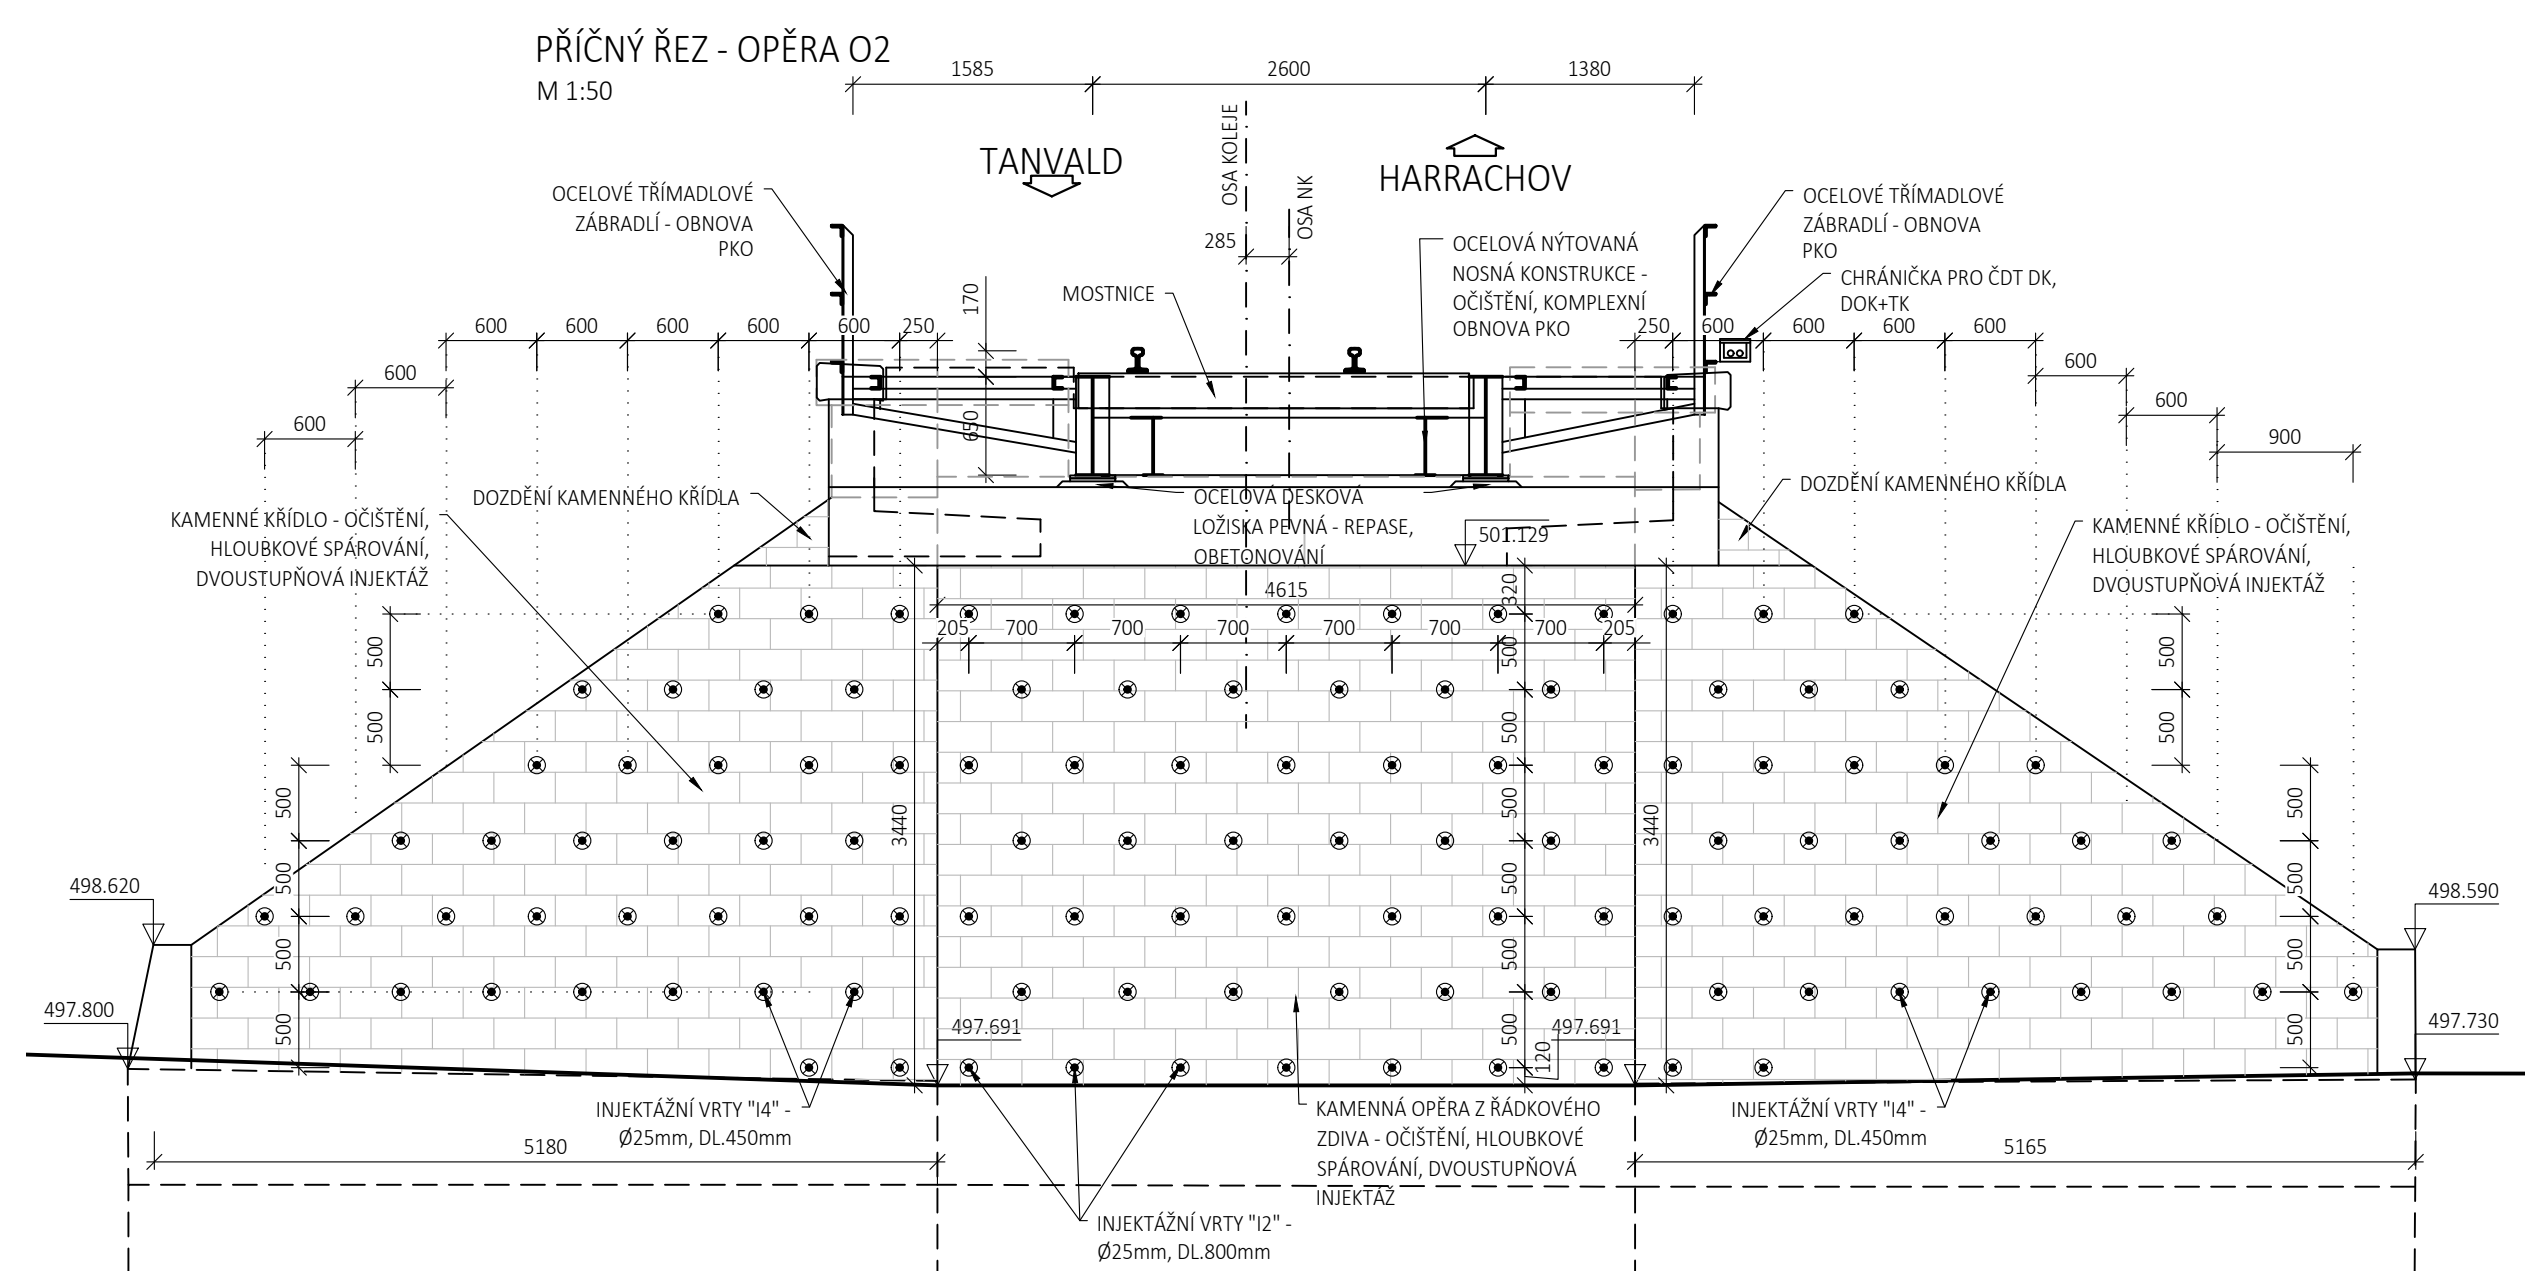


INJEKTAŽ				
OZNAČENÍ VRTŮ	ÚHEL VRTÁNÍ	POČET	DÉLKA VRTU [mm]	CELKOVÁ DÉLKA [m]
11	90	46	800	36,80
12	90	46	800	36,80
13	90	70	450	31,50
14	90	70	450	31,50
15	90	14	800	11,20
16	90	14	800	11,20
				159,00

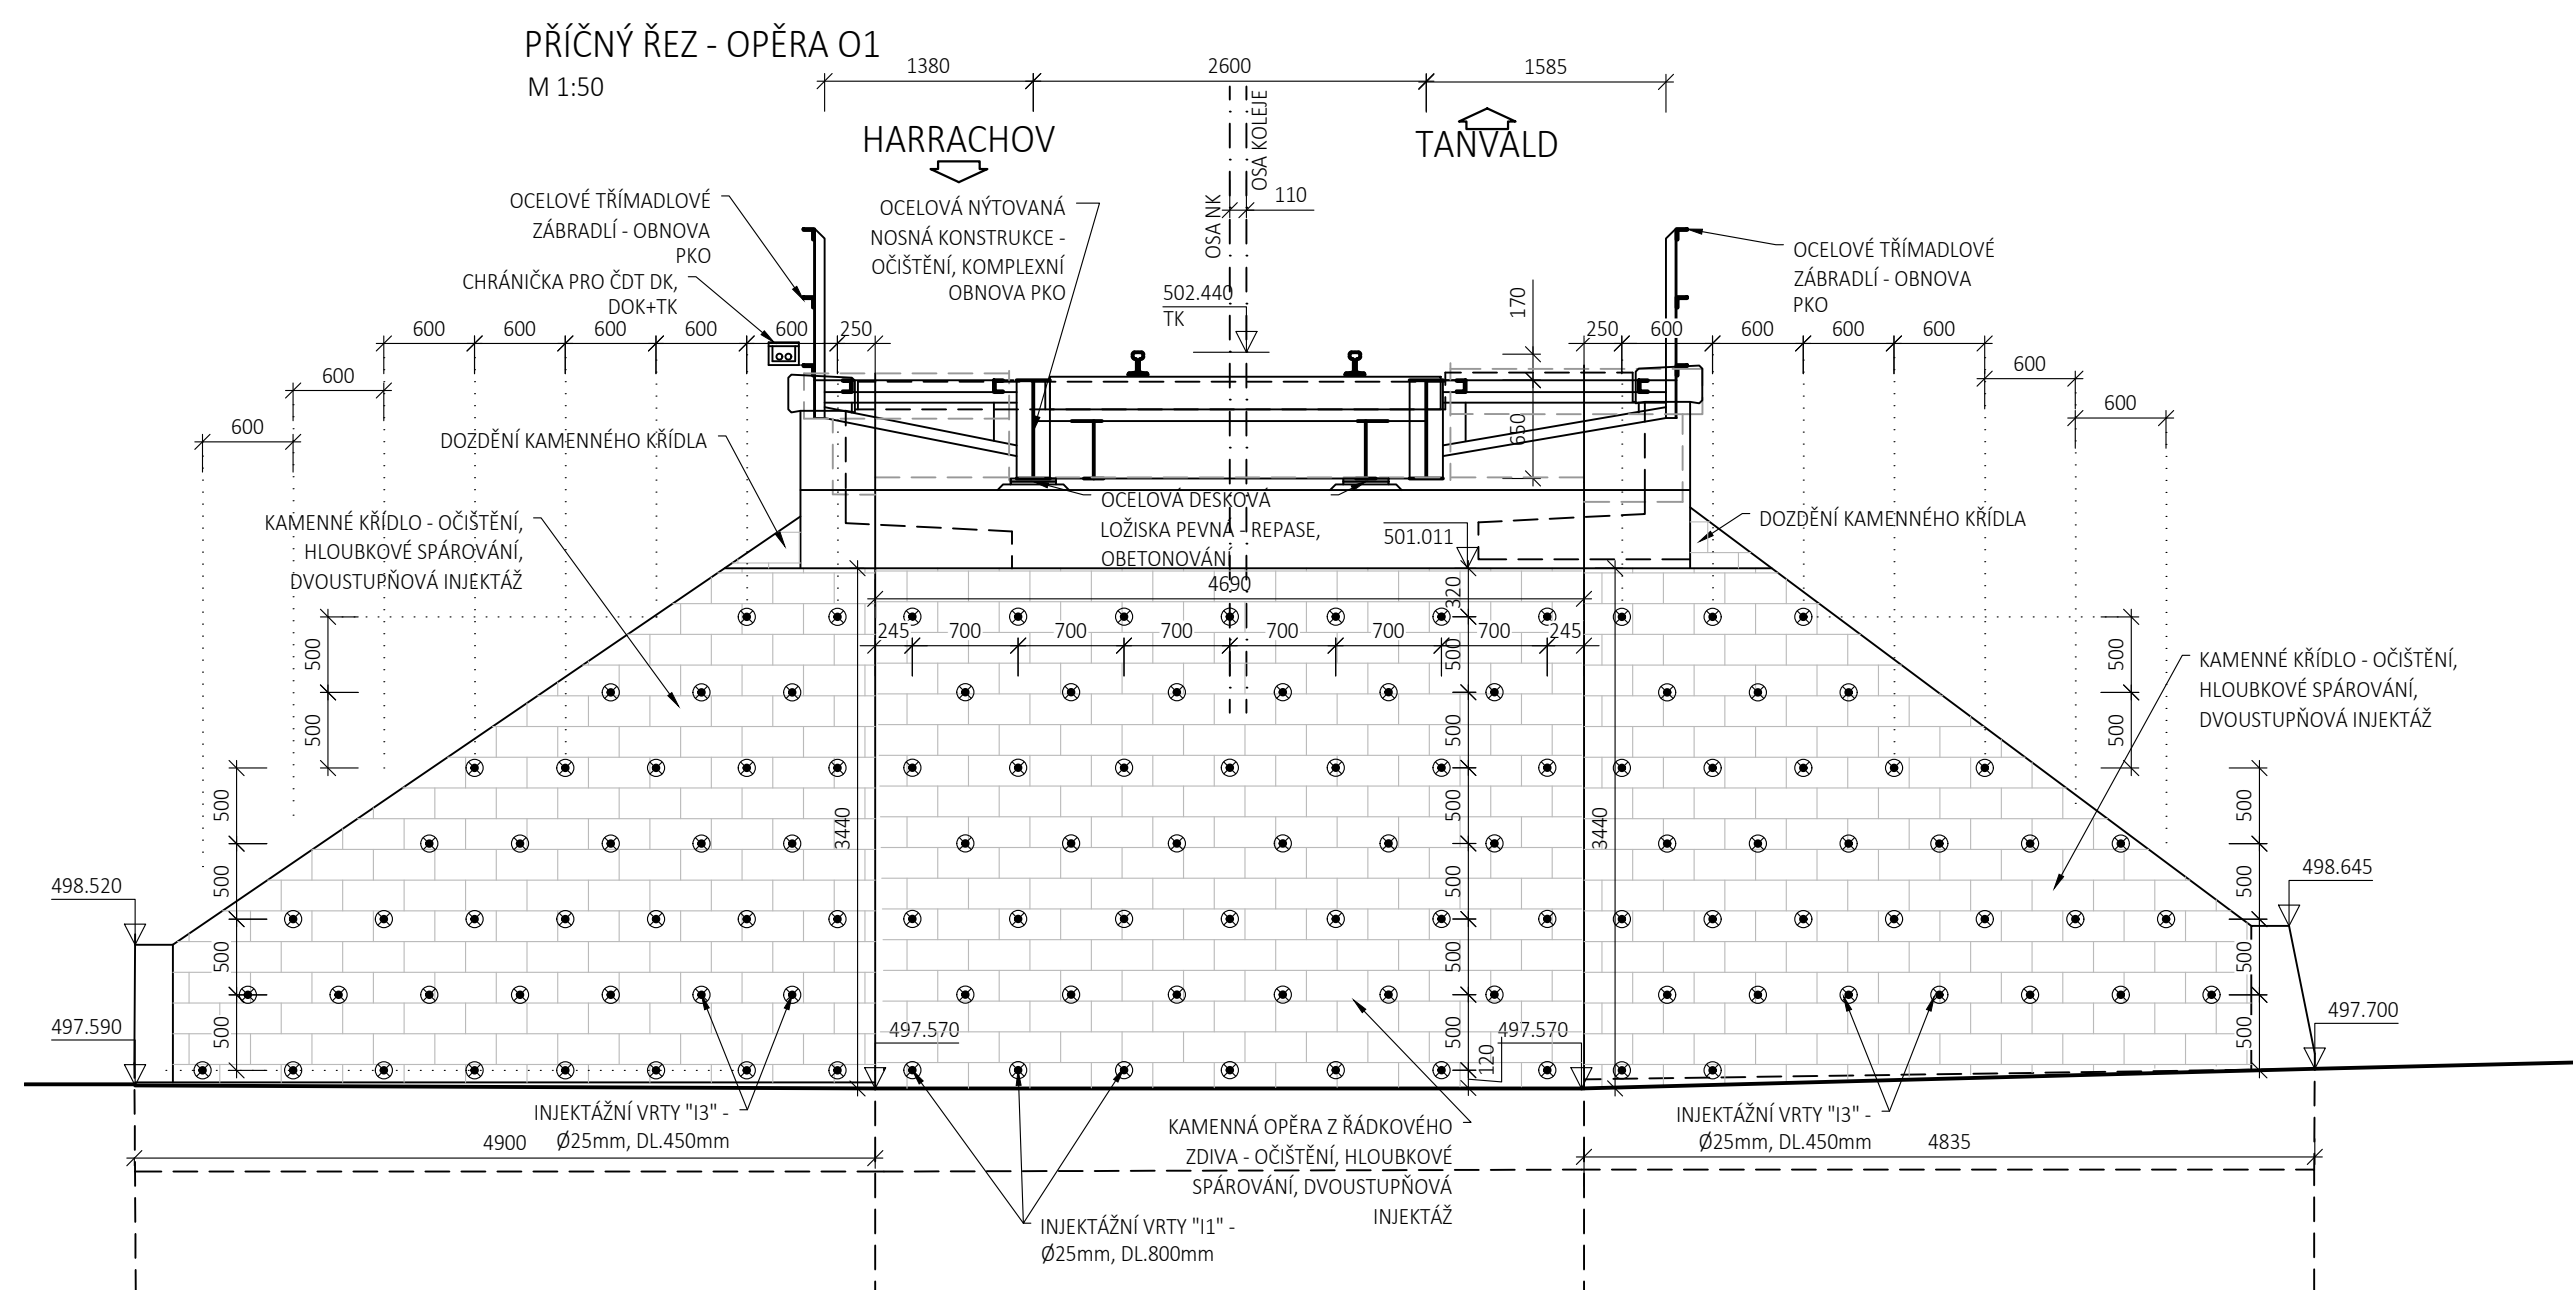

POZNÁMKY:


- PŘI INJEKTAŽI JE TŘEBA DODRŽET POŽADAVKY TKP STAVEB ČD, kap.23 "SANACE INŽENÝRSKÝCH KONSTRUKCÍ
- PLOŠNÁ SANACE POVRCHU SPODNÍ STAVBY - VYSEKÁNÍ SPAR DO HL.100mm, VYČISTIT STLAČENÝM VZDUCHEM, ZASPAROVAT AKTIVOVANOU MALTOU (PRO
- JEDNU ETAPU JE POUŽIT PLOCHA ZÁSAHU NA 15m²)
- PO PLOŠNÉ SANACI BUDE PROVĚDENA TLAKOVÁ INJEKTAŽ AKTIVOVANOU PROVDŽUŠENOU CEMENTOVOU MALTOU
- NA INJEKTAŽNÍ PRÁCE MUSÍ BÝT ZPRACOVÁN TECHNOLOGICKÝ PŘEDPIS
- INJEKTAŽNÍ TLAKY 0,1 - 0,6 MPa
- SLOŽENÍ INJEKTAŽNÍ SMĚSI PRO 1m³:
 - CEMENT SPC 325 0,617t
 - PÍSEK 1,227t
 - ZÁMĚSOVÁ VODA 278,0l
 - PLASTIFIKÁTOR 3,1kg
 - BENTONIT 17kg

Výškový systém Bpv		Souřadnicový systém S-JTSK
Číslo změny:	Obsah změny:	Datum změny:
01	Zpracování připomínek	10/2021
02	-	-
03	-	-

Generální projektant: TÝM/SAGASTA – Tanvald – Kořenov



Zpracovatel dílčí části dokumentace:

Vypracoval: <i>H. Knytl</i> Ing. Martin Knytl		Zodp. projektant: <i>Kuczik</i> Ing. Dávid Kuczik		Kontroloval: <i>Hožmouř</i> Ing. Vít Hožmouř				
Kraj: Liberecký		Traťový úsek/Obec: 1671 Liberec - Harrachov st.hr.						
Investor: Správa železnic, státní organizace; Dlážděná 1003/7; 110 00 Praha 1								
Akce: Oprava trati v úseku Tanvald - Kořenov SO 03-14-02 Most v ev. km 29,281 Obsah dokumentace: VÝKRES SANACÍ						Formát: 6x44		
						Datum: 11/2021		
						Účel: DSP+PDPS		
						Č. zakázky: 64020136		
						Změna:		Č. kopie:
Měřítka: 1:50								
						Část dokumentace: E.1.4.6		3.9