

Podélný profil – dopravna Desná kolej č. 4

M 1:1000/100

PARAMETRY ZAKRUŽOVACÍCH  
OBLOUKŮ

NIVELETA – NOVÁ

NIVELETA PŮVODNÍ

ZEMNÍ PLÁN

ODVODNĚNÍ VLEVO TRATI

ODVODNĚNÍ VPRAVO TRATI

ZDVIH/POKLES

KÓTY NIVELETY – NOVÁ


KÓTY NIVELETY – STÁVAJÍCÍ

SROVNÁVACÍ ROVINA

STANIČENÍ

SMĚROVÉ POMĚRY

TABULKA SKLONŮ

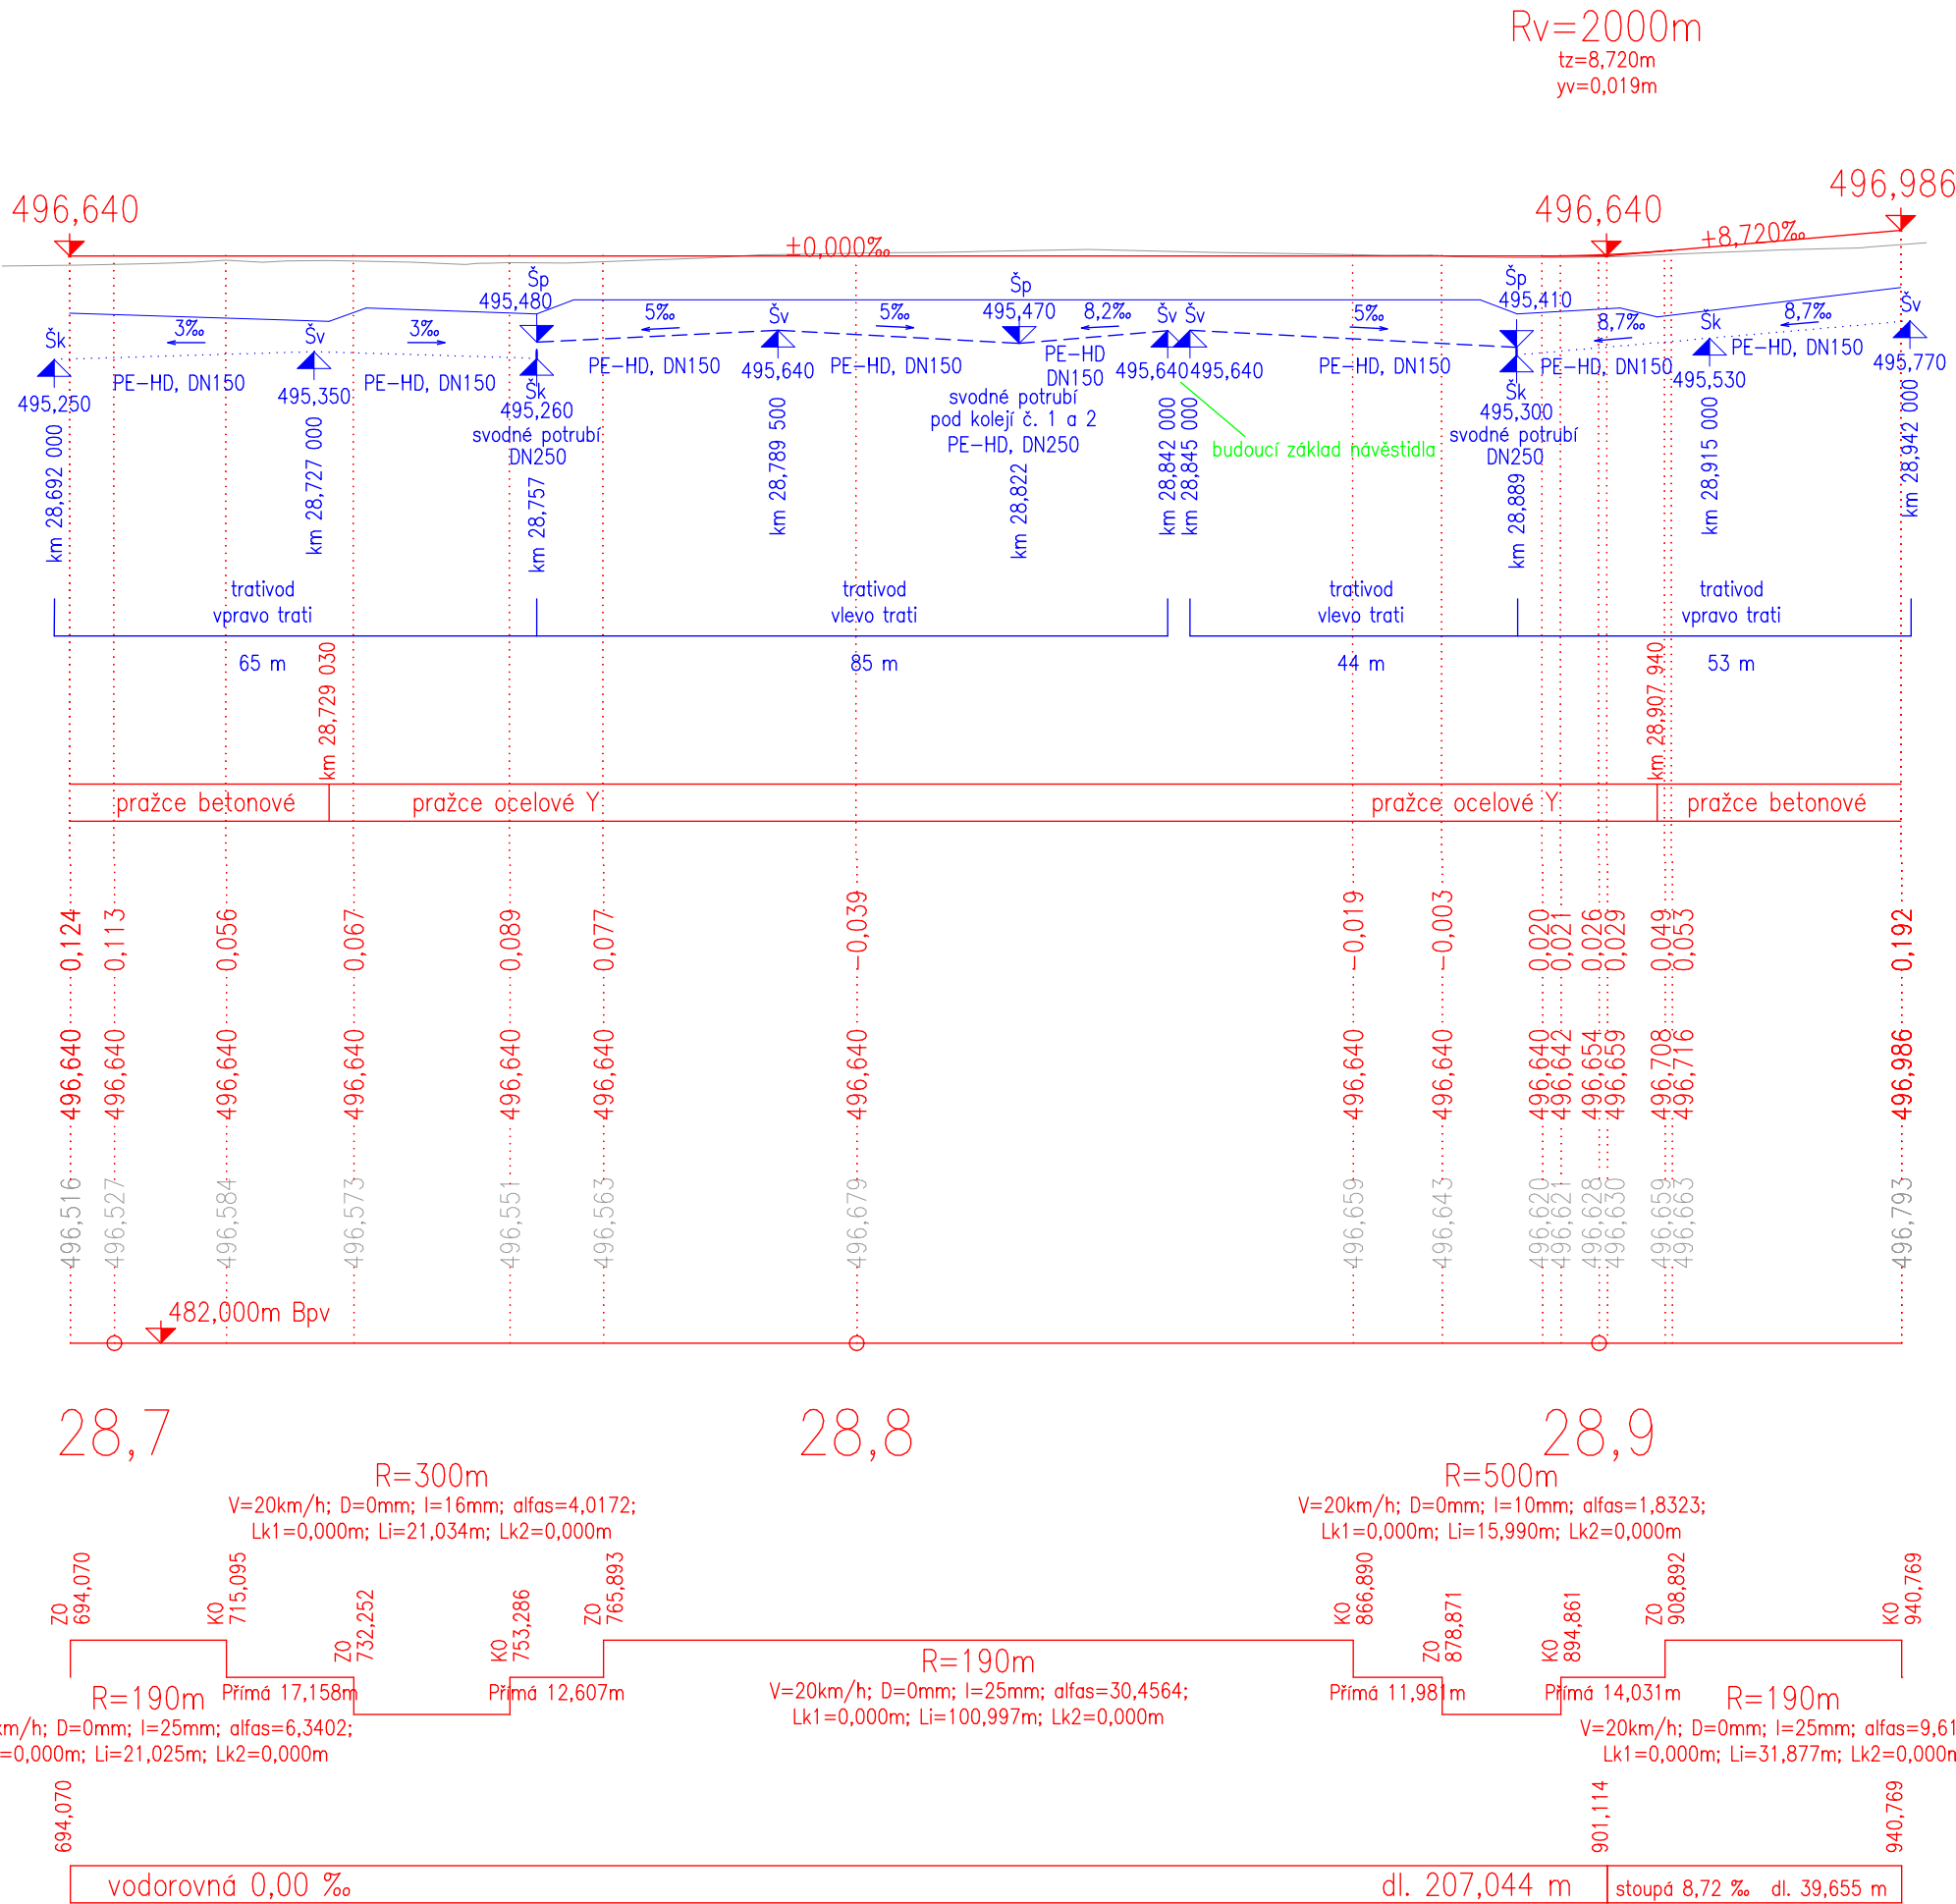

Výškový systém Bpv


Souřadnicový systém S-JTSK

Číslo změny:	Obsah změny:	Datum změny:
01	Zpracování připomínek	10/2021
02	-	-
03	-	-

Generální projektant: TÝM/SAGASTA – Tanvald – Kořenov



Zpracovatel dílčí části dokumentace:

Vypracoval: <i>Kovařík</i> Ing. Václav Kovařík		Zodp. projektant: <i>M. Rykl</i> Ing. Miroslav Rykl	Kontroloval: <i>Reňtka</i> Ing. Jakub Reňtka	
Kraj: Liberecký		Traťový úsek/Obec: 1671 Liberec – Harrachov st.hr.		
Investor: Správa železnic, státní organizace; Dlážděná 1003/7; 110 00 Praha 1				
Akce:  Oprava trati v úseku Tanvald – Kořenov				
SO 02-10-01 Dopravna Desná, železniční svršek SO 02-11-01 Dopravna Desná, železniční spodek				
Obsah dokumentace: PODÉLNÝ PROFIL – KOLEJ Č. 4				Formát: 3x4
				Datum: 11/2021
				Účel: DSP+PDPS
				Č. zakázky: 64020136
				Změna:  Č. kopie:
				Měřítko: 1:1000/100
				Část dokumentace: E.1.1.2
				Č. přílohy: .03.03