




M 1:50

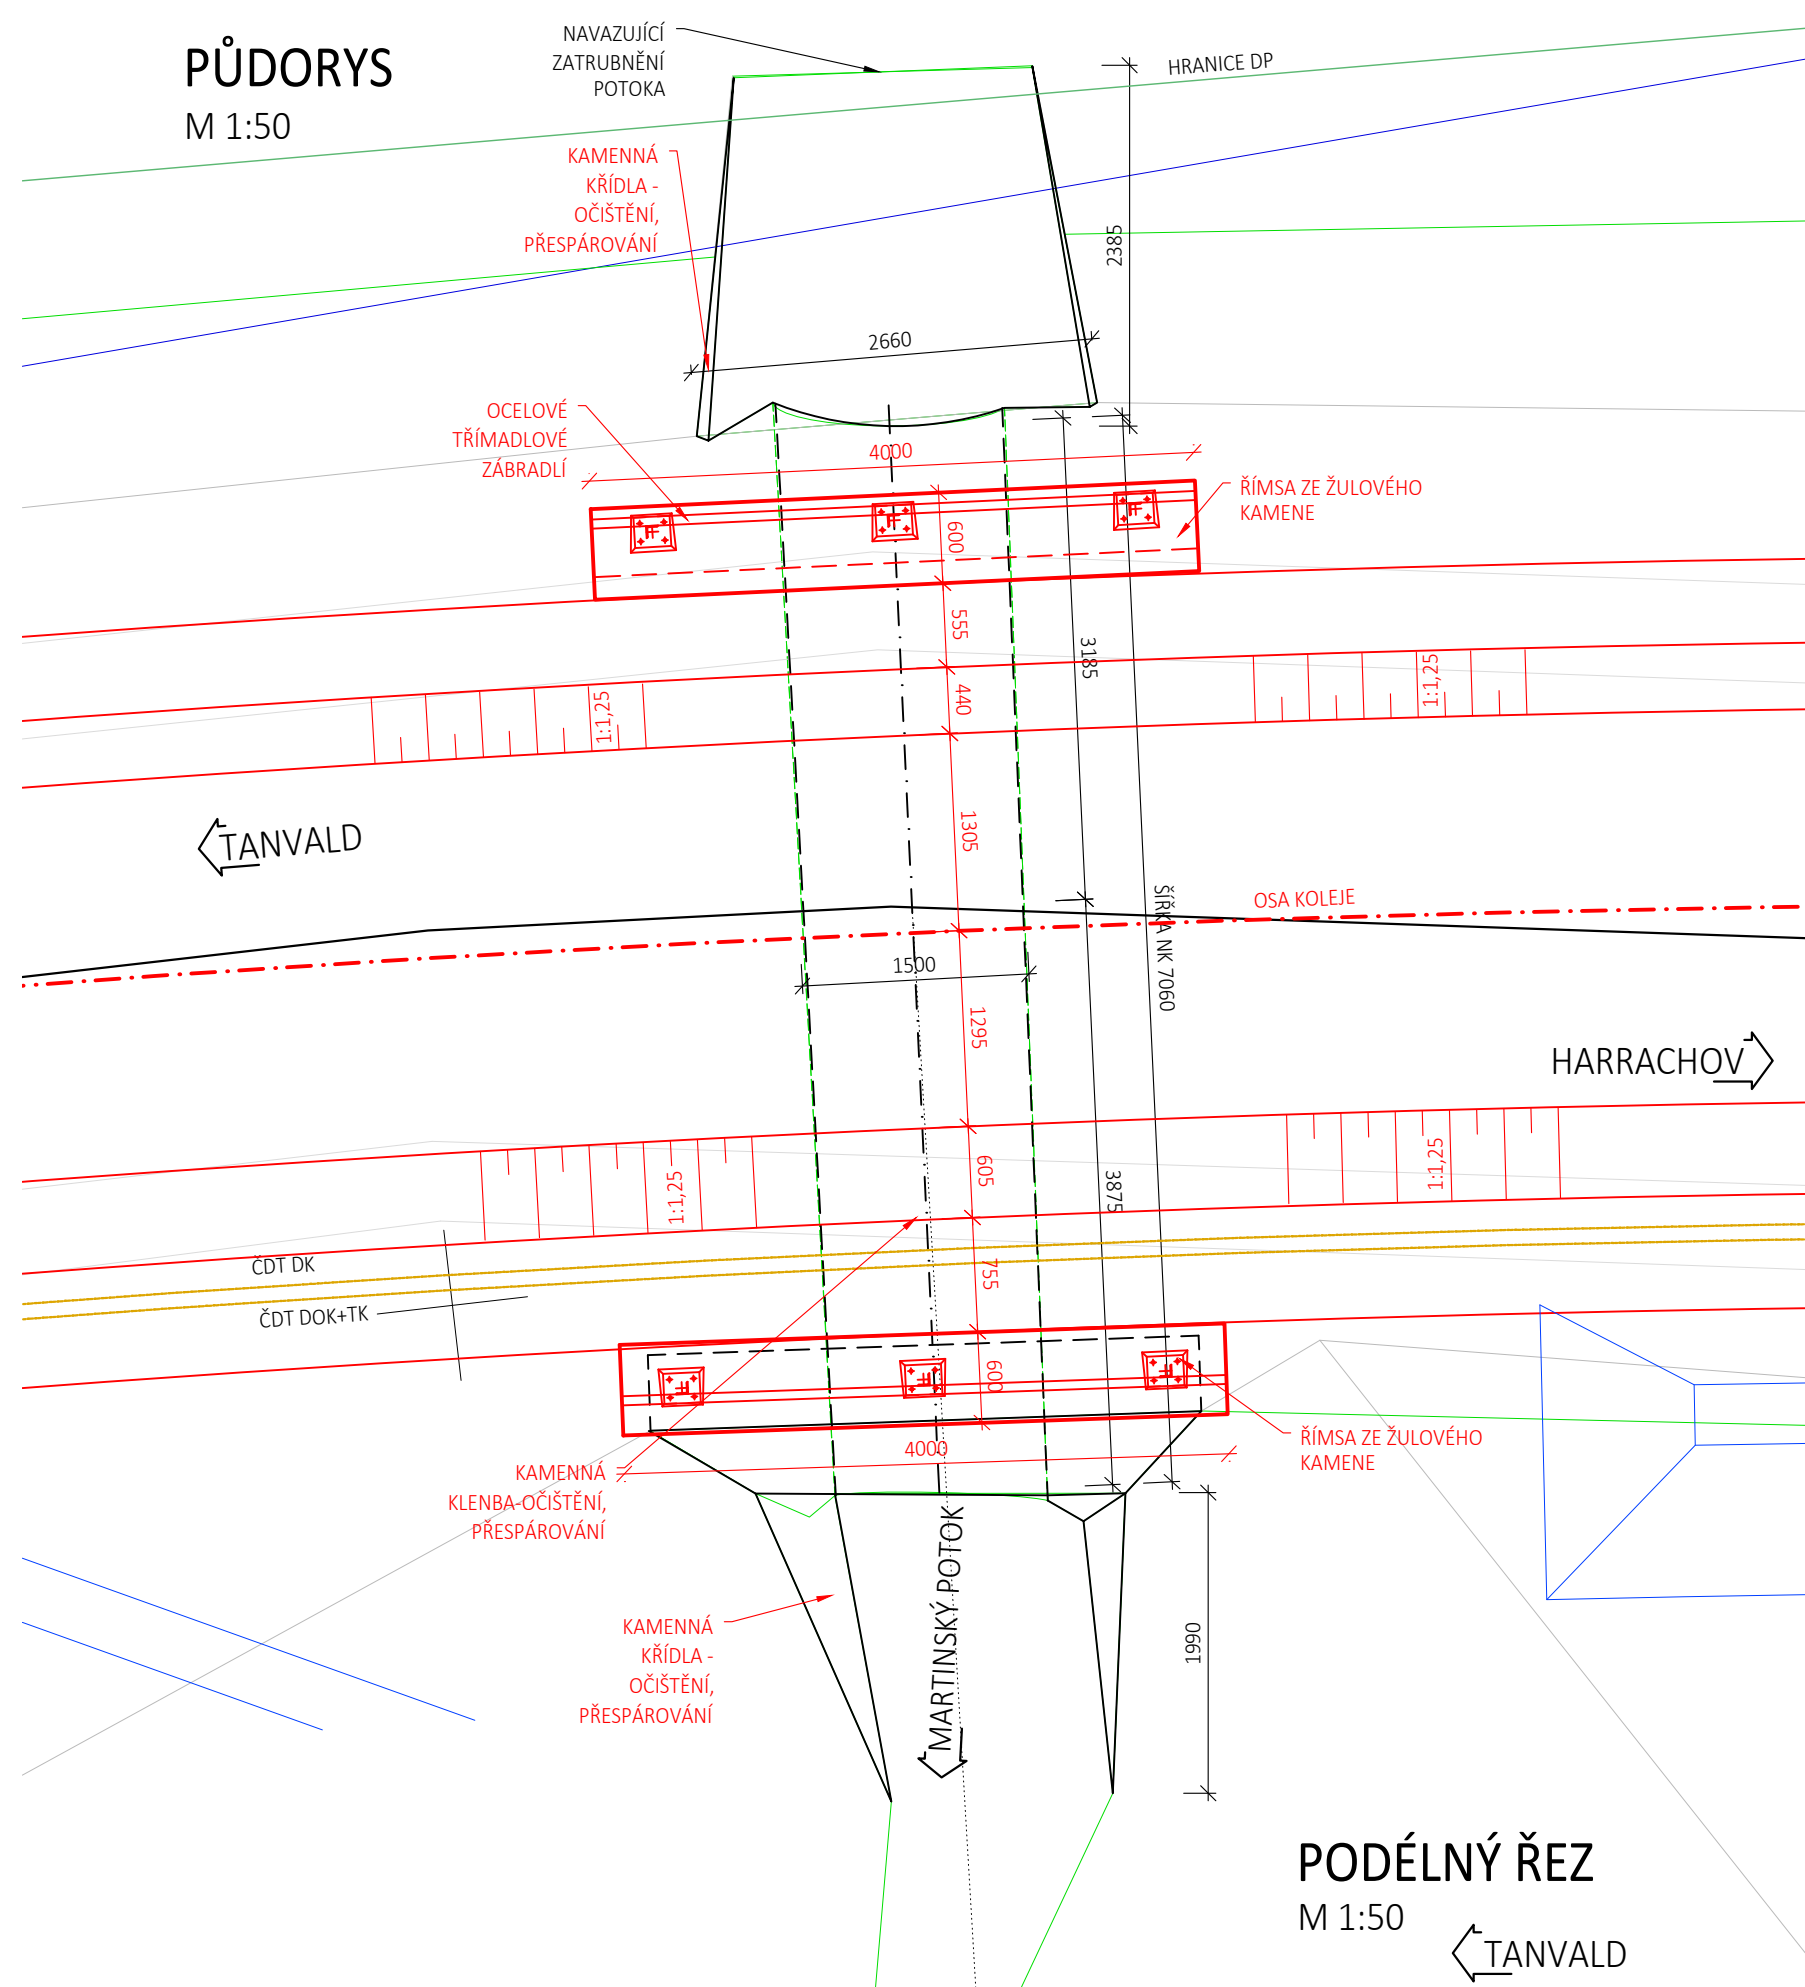


M 1:50

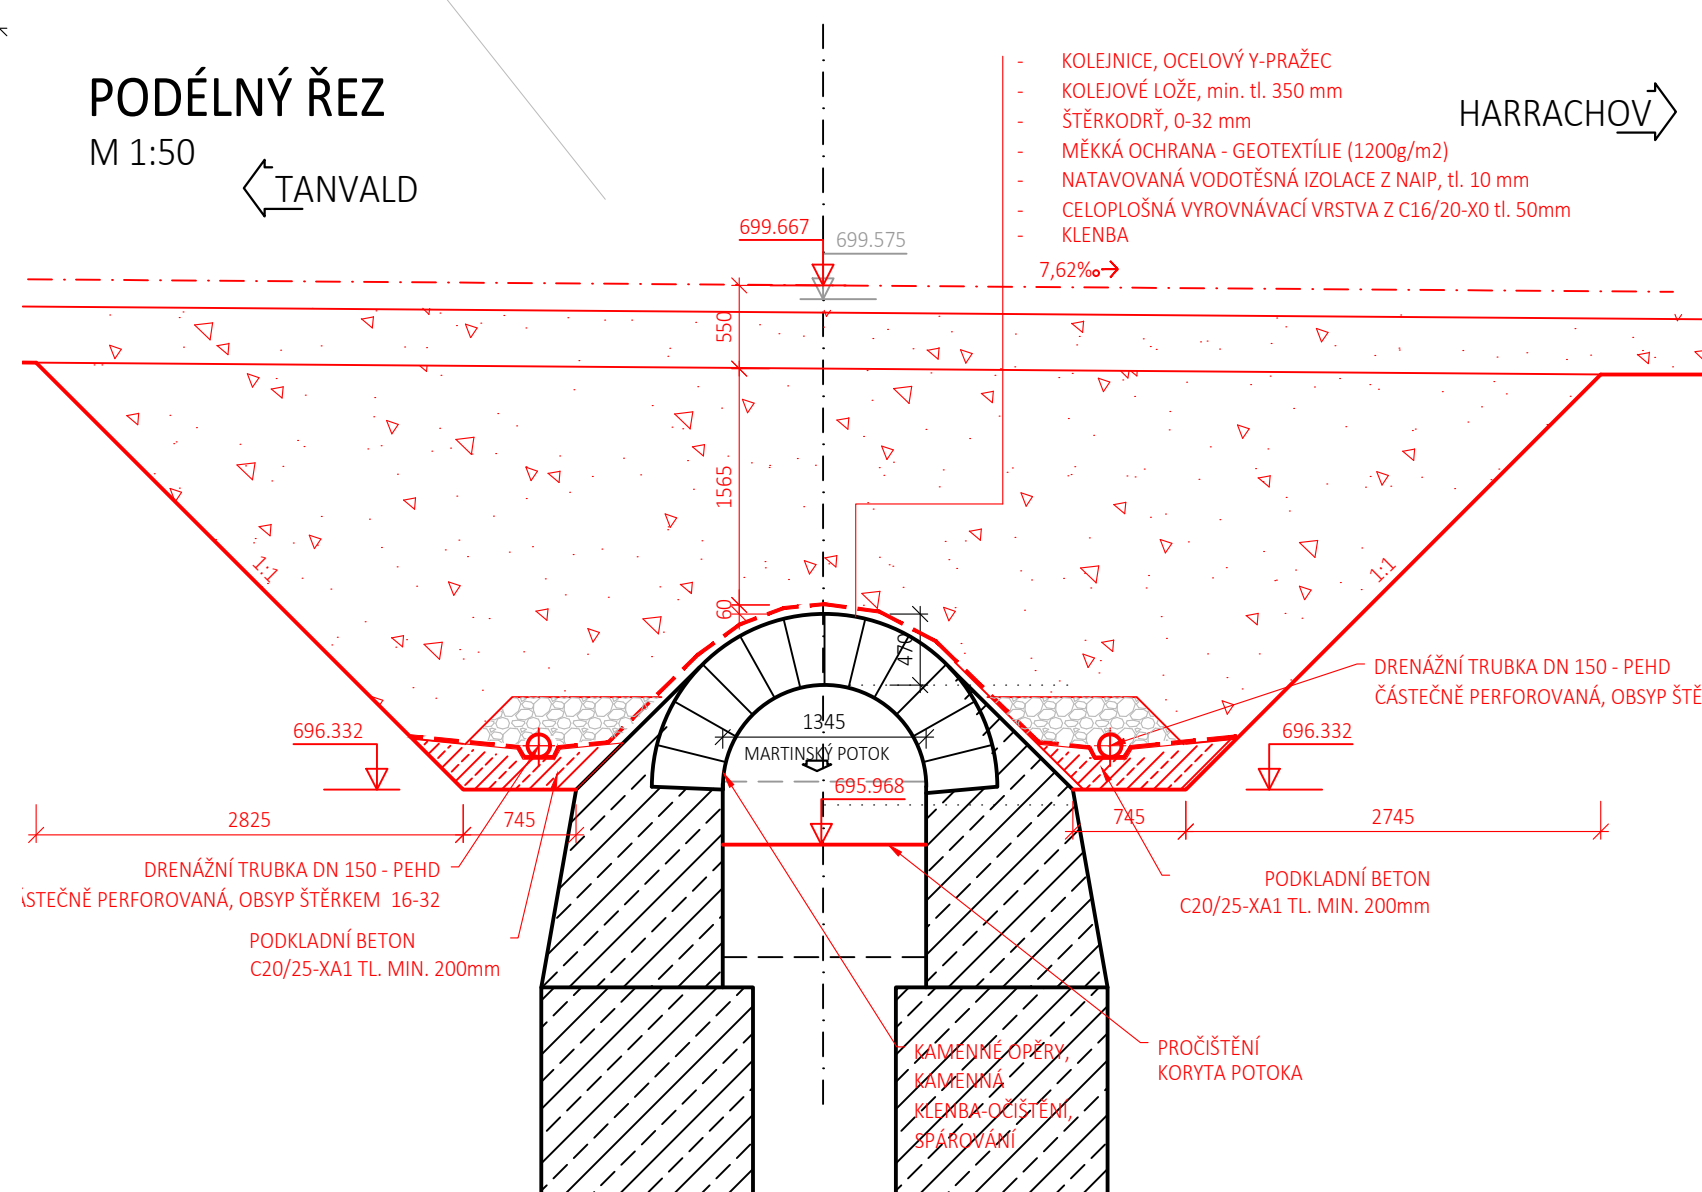

M 1:50

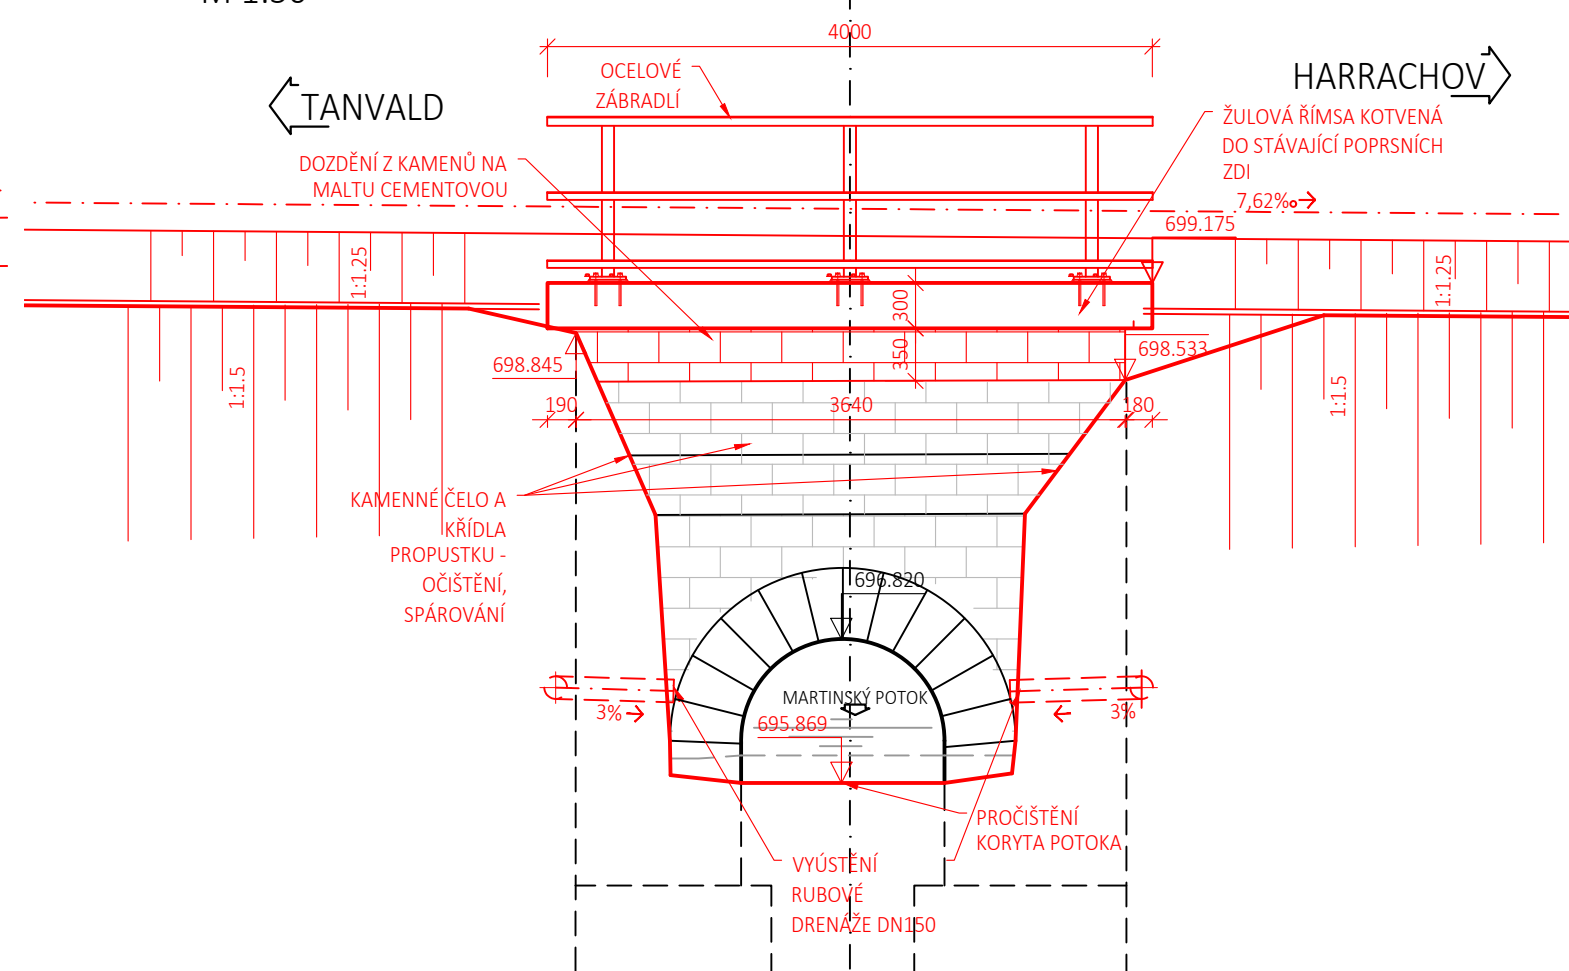

M 1:50

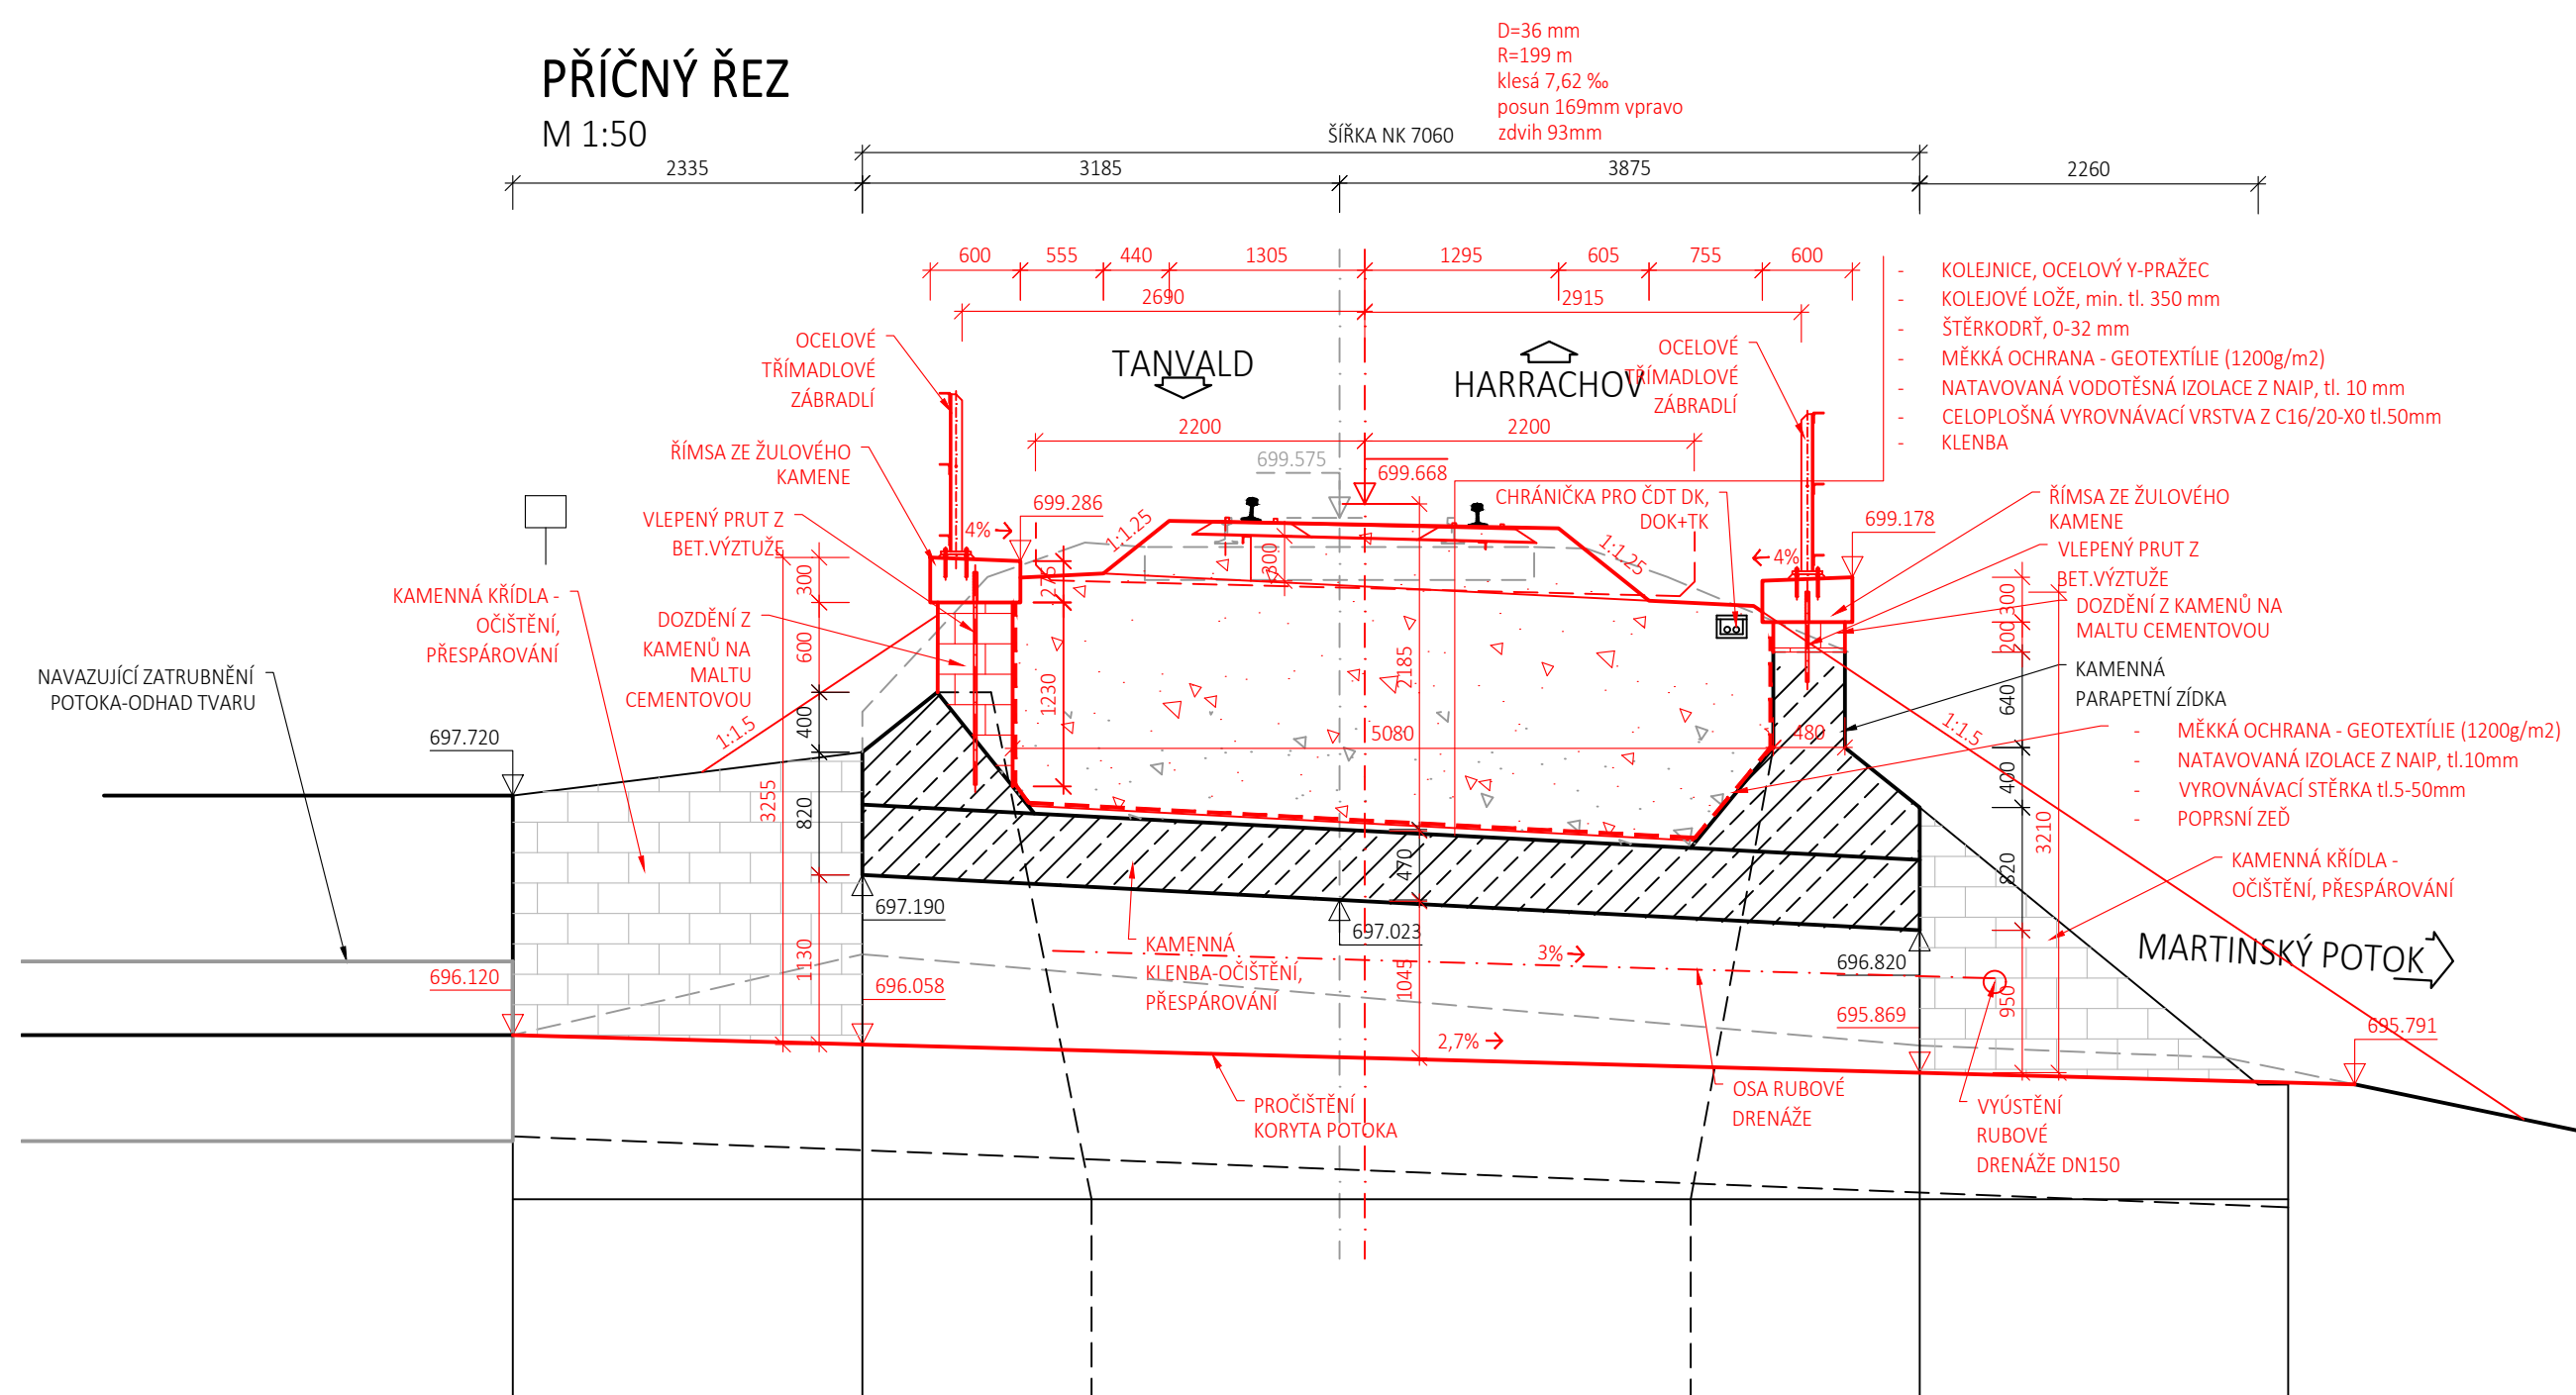


## NAVRŽENÉ BETONY

BETON POD DRENÁŽ	C20/25 - XA1
VYROVNÁVACÍ BETON	C16/20 - X0

OCEL

BETONÁŘSKÁ VÝZTUŽ	B500B
ZÁBRADLÍ	S235 JF

M 1:50

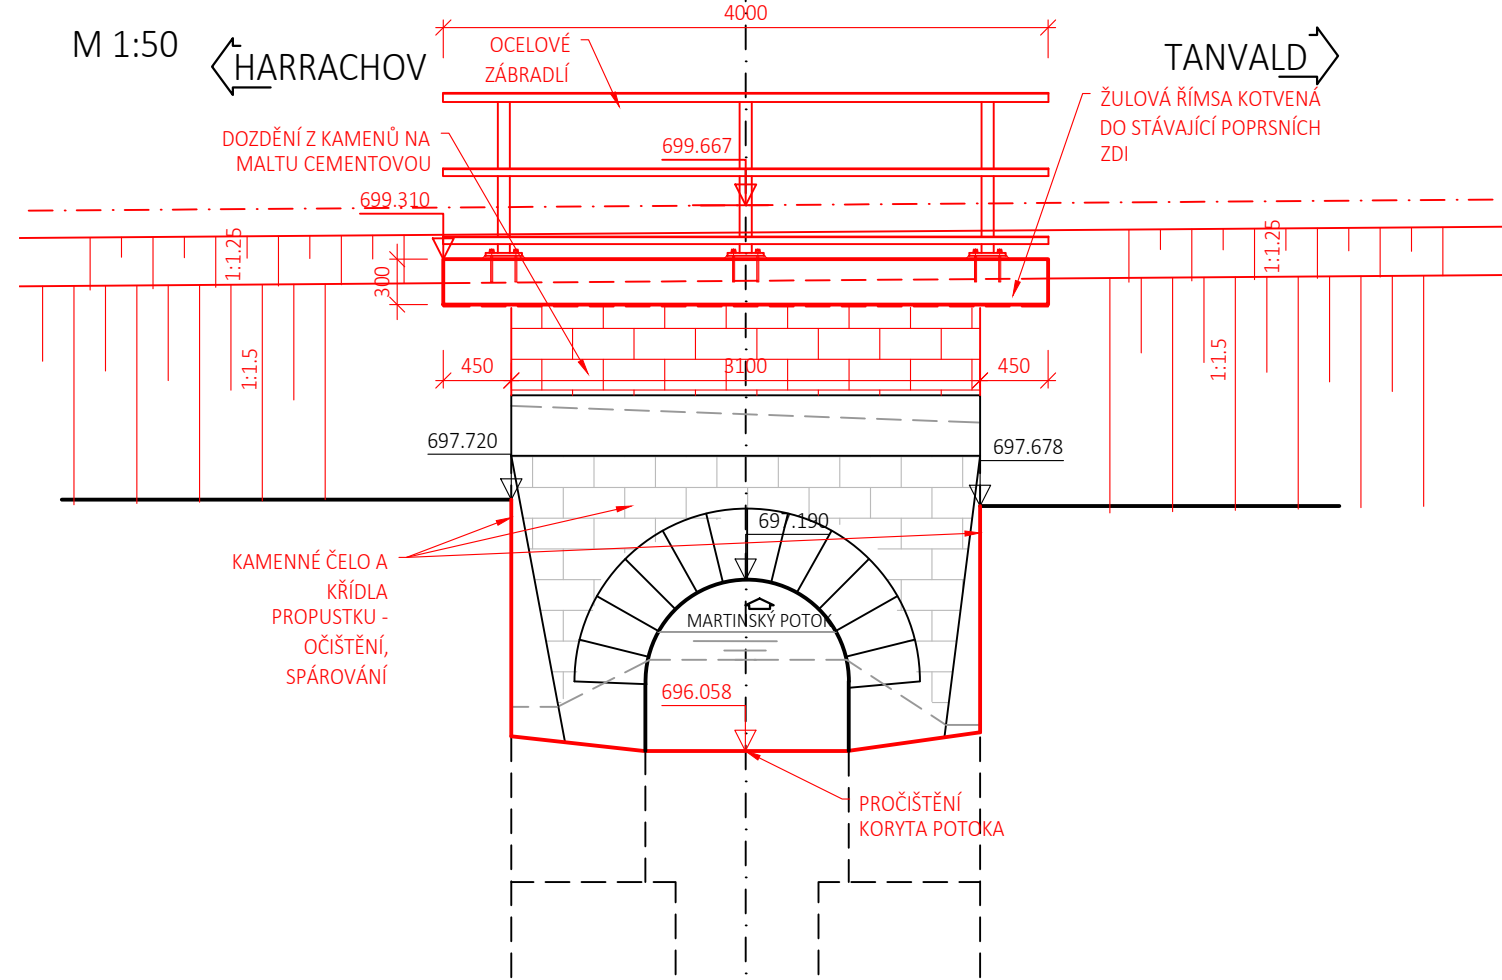

Výškový systém Bpw

Souřadnicový systém S-JTSK


Číslo změny:	Obsah změny:	Datum změny:
01	Zpracování připomínek	10/202
02	-	
03	-	

Generální projektant: TÝM/SAGASTA – Tanvald – Kořenov



Zpracovatel dílčí části dokumentace:

Vypracoval: <i>M. Knytl</i> Ing. Martin Knytl		Zodp. projektant: Ing. Dávid Kuczik		Kontroloval: Ing. Vít Hoznouf	
Kraj: Liberecký		Traťový úsek/Obec: 1671 Liberec – Harrachov st.hr.			
Investor: Správa železnic, státní organizace; Dlážděná 1003/7; 110 00 Praha 1					
Akce: Oprava trati v úseku Tanvald – Kořenov					
SO 04-14-08 Propustek v ev. km 33,967					
Obsah dokumentace: NOVÝ STAV – PŘEHLEDNÝ VÝKRES					

 <b>SAGASTA</b>	
Formát:	3xA4
Datum:	11/2021
Účet:	DSP+PDPS
Č. zakázky:	64020136
Změna:	Č. kópe:
Měřítko:	1:50,100
Část dokumentace:	E.1.4.14 3.2