




**PODÉLNÝ ŘEZ**  
M 1:100

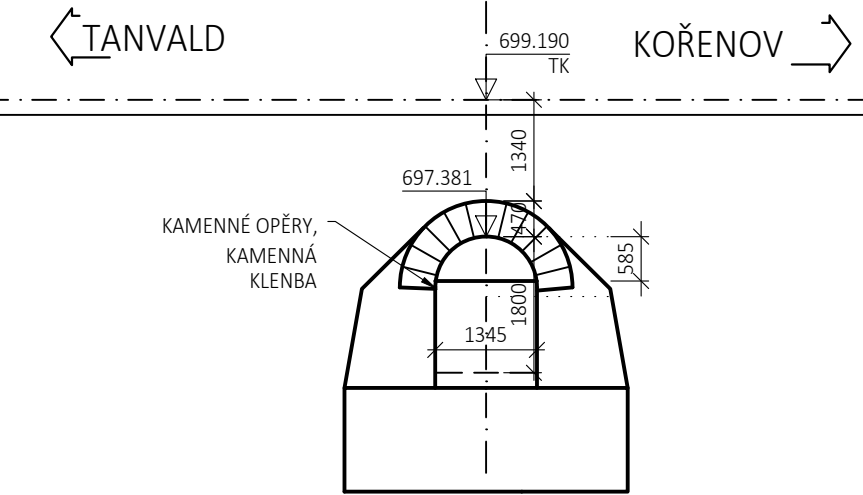


**POHLED A-A**  
VÝTOK  
M 1:100

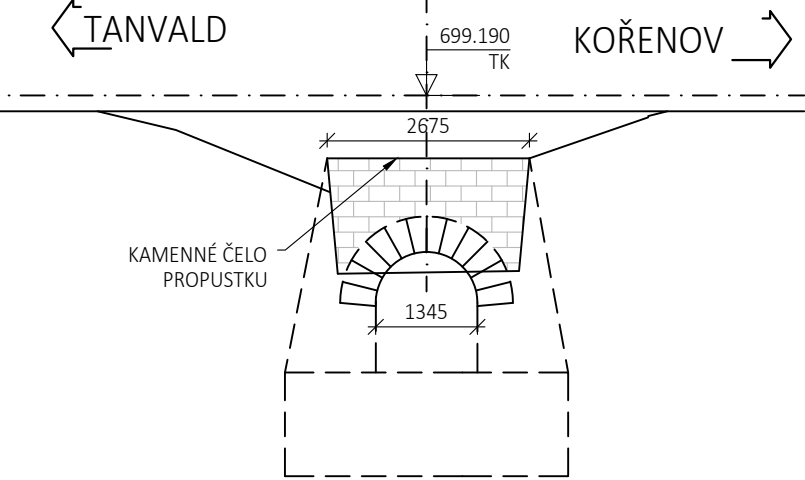

**PŘÍČNÝ ŘEZ**  
M 1:100

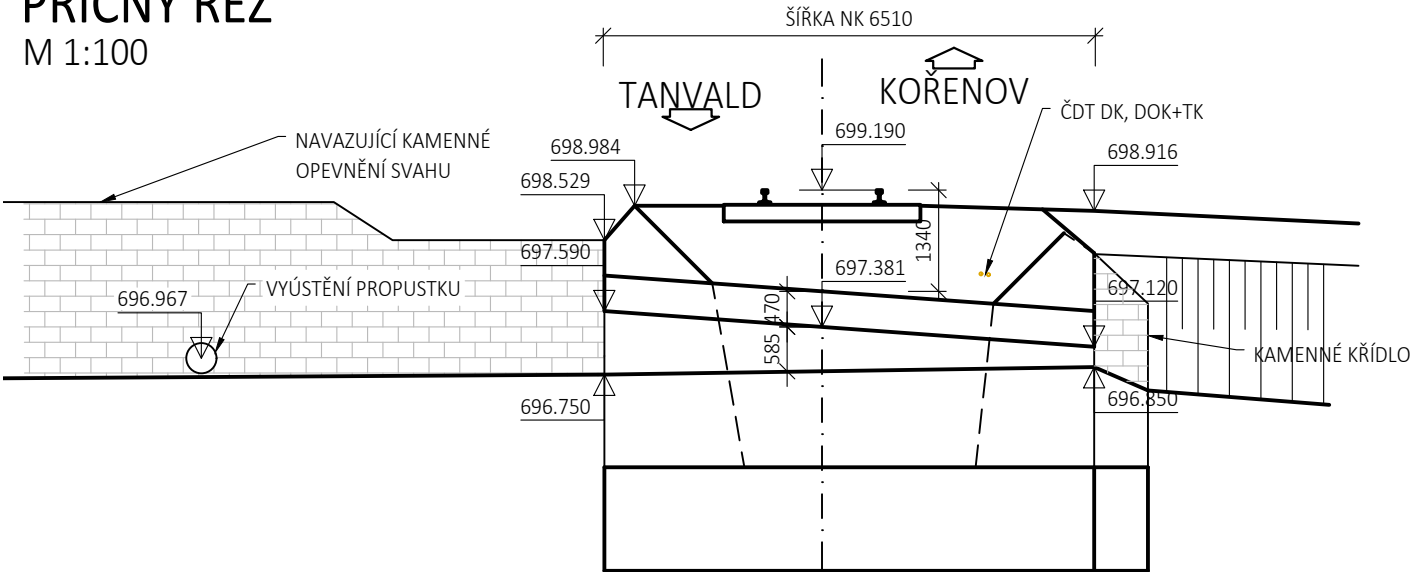

**POHLED B-B**  
VTOK  
M 1:100

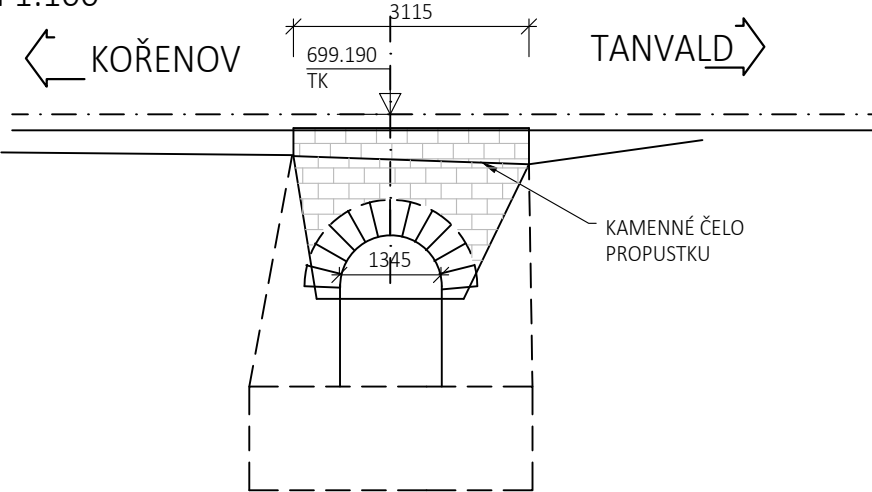

Výškový systém Bpv

Souřadnicový systém S-JTSK

Číslo změny:	Obsah změny:	Datum změny:
01	Zpracování připomínek	10/2021
02	-	-
03	-	-

Generální projektant: TÝM/SAGASTA – Tanvald – Kořenov



Zpracovatel dílčí části dokumentace:

Vypracoval: Ing. Martin Knytl	Zodp. projektant: Ing. Dávid Kuczik	Kontroloval: Ing. Vít Hoznour	
Kraj: Liberecký	Traťový úsek/Obec: 1671 Liberec – Harrachov st.hr.		
Investor: Správa železnic, státní organizace; Dlážděná 1003/7; 110 00 Praha 1			
Akce: Oprava trati v úseku Tanvald – Kořenov			
SO 04-14-09 Propustek v ev. km 34,054			
Obsah dokumentace: STÁVAJÍCÍ STAV – PŘEHLEDNÝ VÝKRES			
Formát: 3xA4			
Datum: 11/2021			
Účel: DSP+PDPS			
Č. zakázky: 64020136			
Změna:			Č. kopie:
Měřítko: 1:100			
Část dokumentace: E.1.4.15			3.1