

ŘÍMS



BETON POD DRENÁŽ
VYROVNÁVACÍ BETON

C20/25 - XA1
C16/20 - X0

OCEL


BETONÁŘSKÁ VÝZTUŽ	B500B
ZÁBRADLÍ	S235 JR



VÝTOK
M 1:50



VTOK
M 1:50

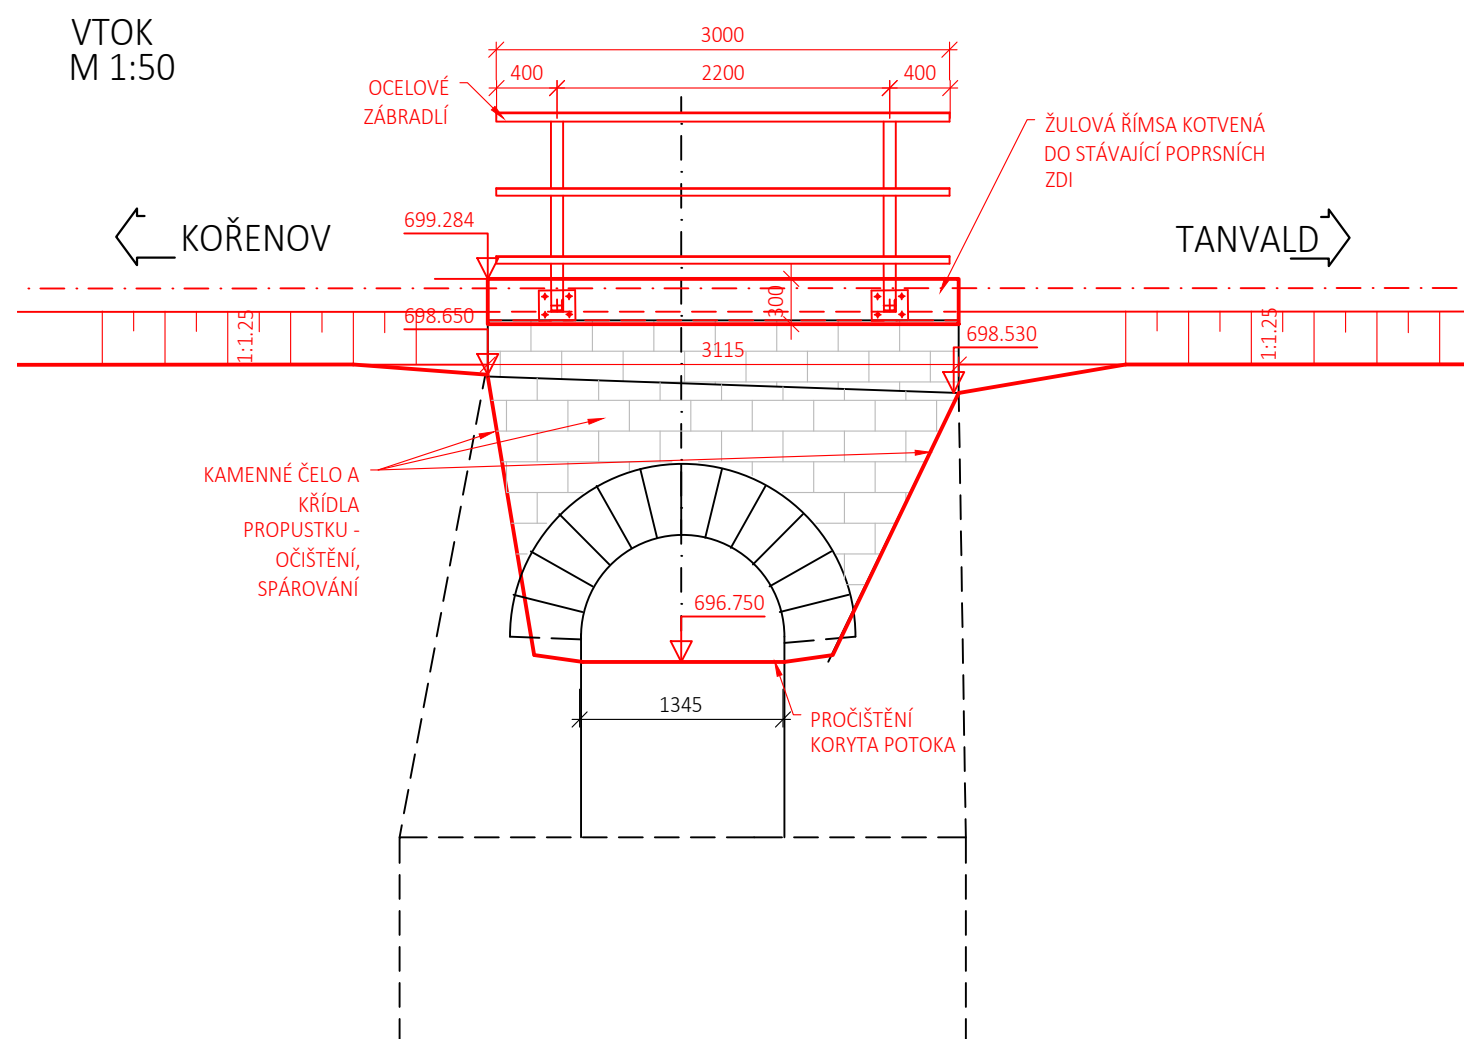


Výškový systém Bpv		Souřadnicový systém S-JTSK
Číslo změny:	Obsah změny:	Datum změny:
01	Zpracování připomínek	10/2021
02	-	-
03	-	-

Generální projektant: TÝM/SAGASTA – Tanvald – Kořenov



Zpracovatel dílčí části dokumentace:

Vypracoval: <i>M. Knytl</i> Ing. Martin Knytl	Zedp. projektant: <i>D. Kuczik</i> Ing. Dávid Kuczik	Kontroloual: <i>V. Hoznour</i> Ing. Vít Hoznour	
Kraj: Liberecký	Traťový úsek/Obec: 1671 Liberec – Harrachov st.hr.		
Investor: Správa železnic, státní organizace; Díláždná 1003/7; 110 00 Praha 1			
Akce: Oprava trati v úseku Tanvald – Kořenov			Formát: 3xA4
SO 04-10-09 Propustek v ev. km 34,054			Datum: 11/2021
			Účet: DSP+PDPS
			Č. zakázky: 64020136
Obsah dokumentace: NOVÝ STAV – PŘEHLEDNÝ VÝKRES			Změna: Č. kopie:
			Měřítko: 1:50,100
Část dokumentace:			E.1.4.15 3.2