

			ČÍSLO SOUPRAVY:
REVIZE Č.	DATUM	ZMĚNA	



JICOM, spol. s r.o.
Jarní 1116/50
614 00 Brno



SUDOP BRNO, spol. s r.o.
Kounicova 26
611 36 Brno

OBJEDNAVATEL:	Správa železnic, státní organizace, Oblastní ředitelství Brno, Kounicova 26, 611 43 Brno		tel. : +420 972 625 804 E-mail: sudop@sudop-brno.cz	
PROFESNÍ SKUPINA:	24 SILNOPROUD	VEDOUČÍ PROF. SKUPINY ING. JAN ZÁŘECKÝ	GENERÁLNÍ ŘEDITEL ING. KAMIL CHMELA	
ODPOVĚDNÝ PROJ. ZAKÁZKY ING. JAN ZÁŘECKÝ	ODPOVĚDNÝ PROJ. PS, SO ING. JAN ZÁŘECKÝ	NAVRHL, VYPRACOVAL ING. TOMÁŠ VYKOUKAL	KONTRLOLOVAL ING. PETR KORTYŠ	
KRAJ : STŘEDOČESKÝ	POVĚŘENÝ OÚ : VLKANEČ		STUPEŇ : PDPS	
Oprava bytu výpravní budovy Stařeč č.p. 143 SO 01 Elektroinstalace			ZAK. ČÍSLO 21143-01-0523	ARCH. ČÍSLO 2023240002
			MĚŘÍTKO	POČET FORMÁTŮ
			DATUM: 07/2023	
			ČÁST DOKUM. D.2.2.1	PŘÍLOHA 5
Rozvaděč RE				

A

A

B

B

C

C

D


D

710

PJ1

PJ2


FA1 FA2

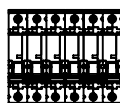

PJ3

PJ4

FA3 FA4

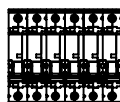

POZNÁMKA :

1. Provedení RE :

U stávající niky pro rozvaděč RE zhotovit nové dveře včetně rámu
LAKOVANÉ PŘÍČNÍ

Nátěr :

Typový

Přívod :

Vrchem

Vývody :

Vrchem

Ovládací napětí :

Ochr. při poruše :

Automatickým odpojením od zdroje a izolací

Napěťové soustavy :

3PEN AC 50 Hz 400V / TN-C

2. Elektroměrový rozvaděč ve fasádě výpravní budovy

340

**SUDOP BRNO**

Název výkresu

Rozvaděč RE - POHLED

Výkres :

RE


List :

1

Listů :

3

Elektroměrový rozvaděč RE

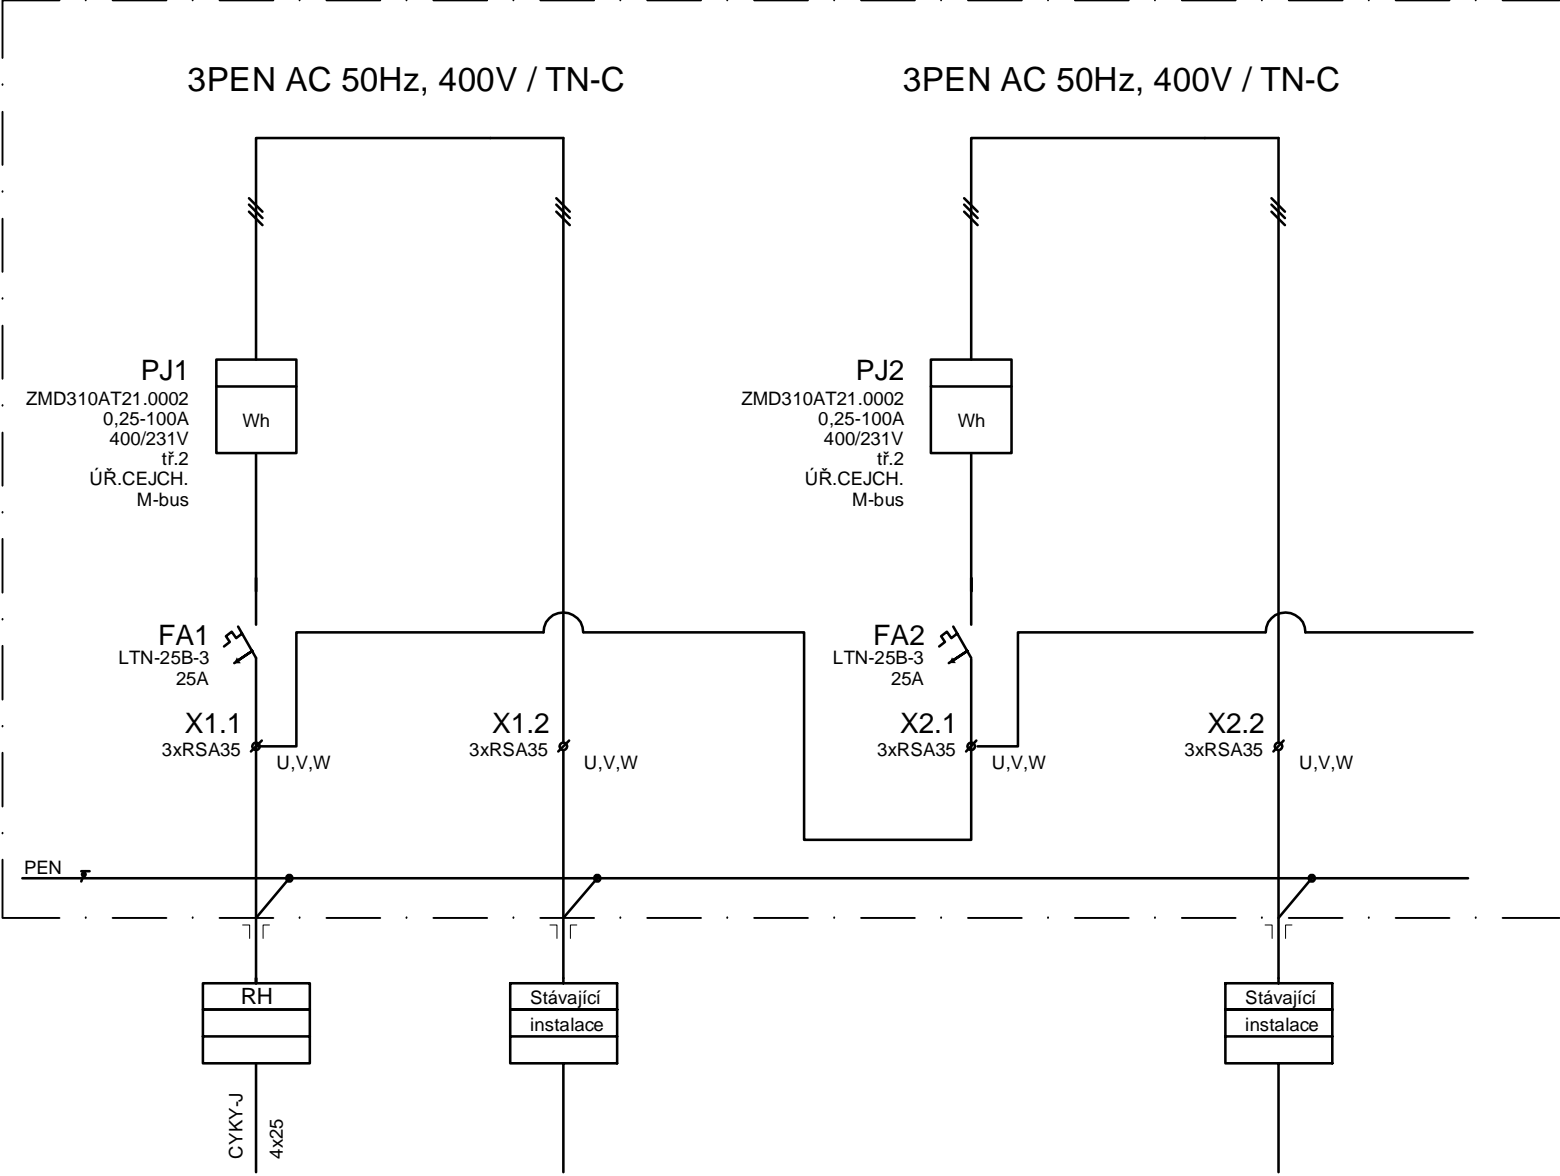

SUDOP BRNO

Název výkresu

Rozvaděč RE - PŘEHLEDOVÉ SCHÉMA VÝSTROJE

Výkres :

RE


List :

2

Listů :

3

Elektroměrový rozvaděč RE

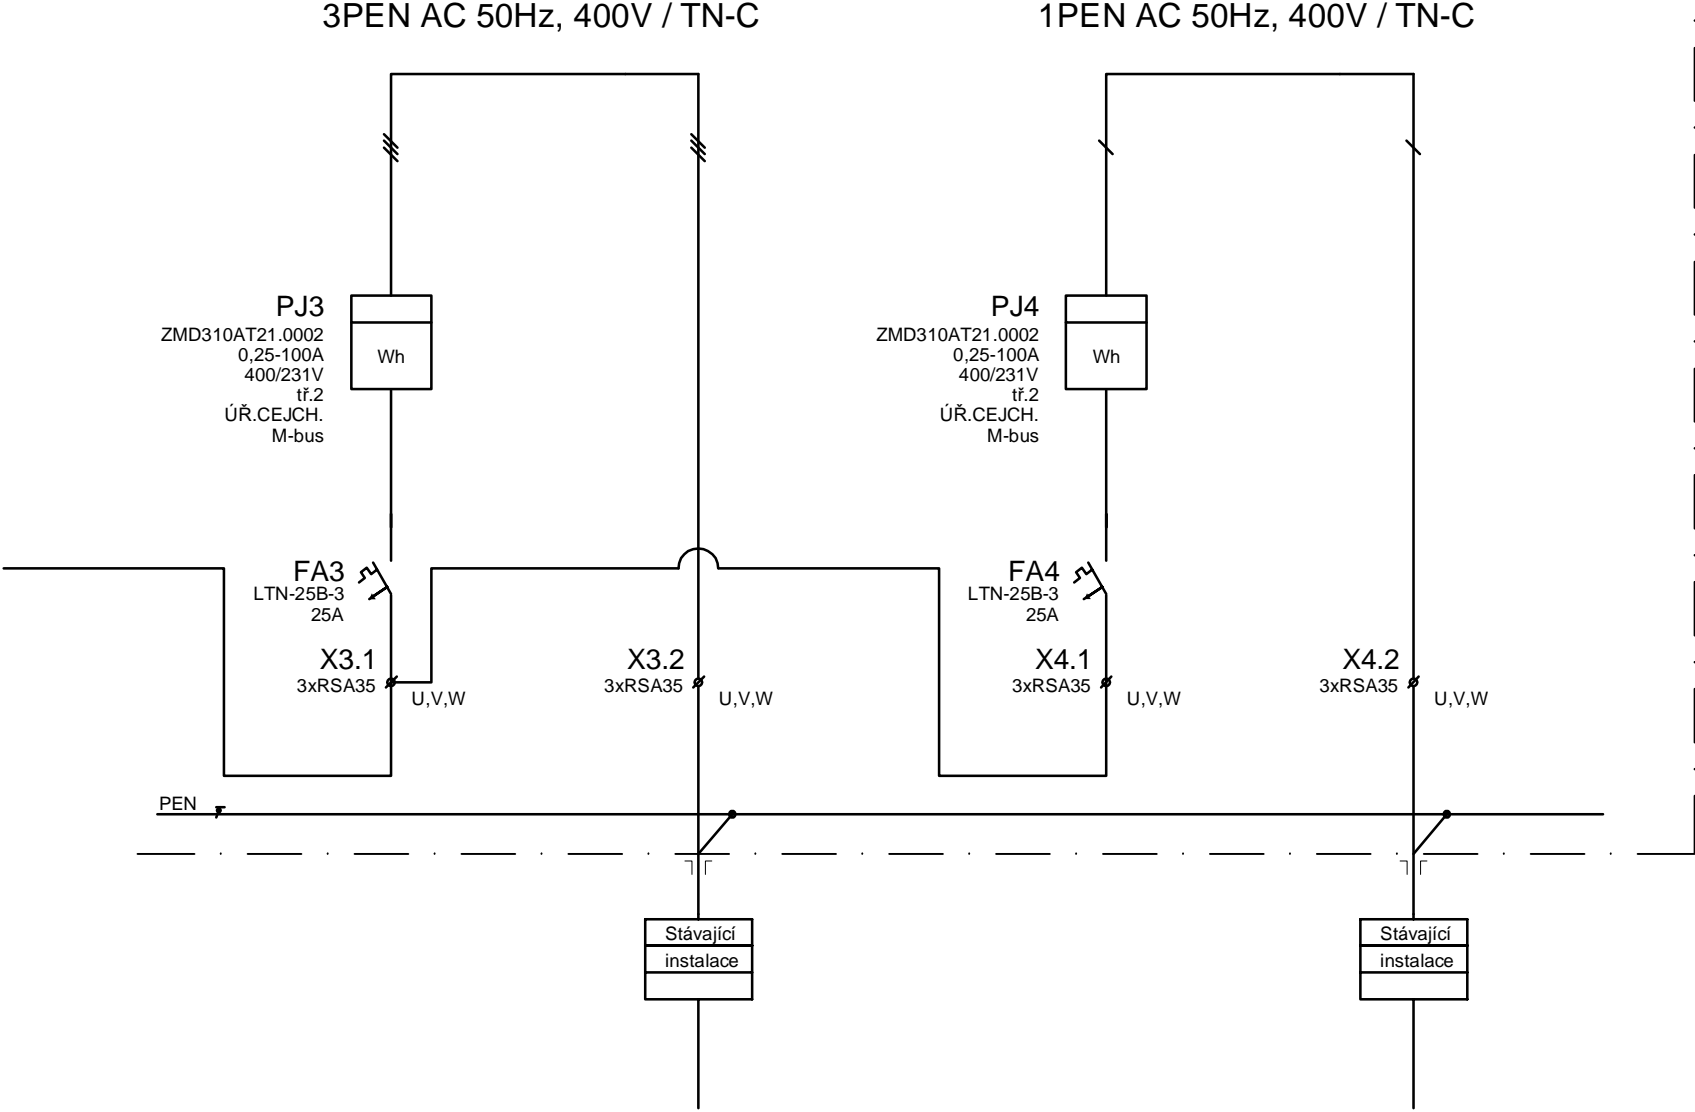

SUDOP BRNO

Název výkresu

Rozvaděč RE - PŘEHLEDOVÉ SCHÉMA VÝSTROJE

Výkres :

RE

List :

3

Listů :

3